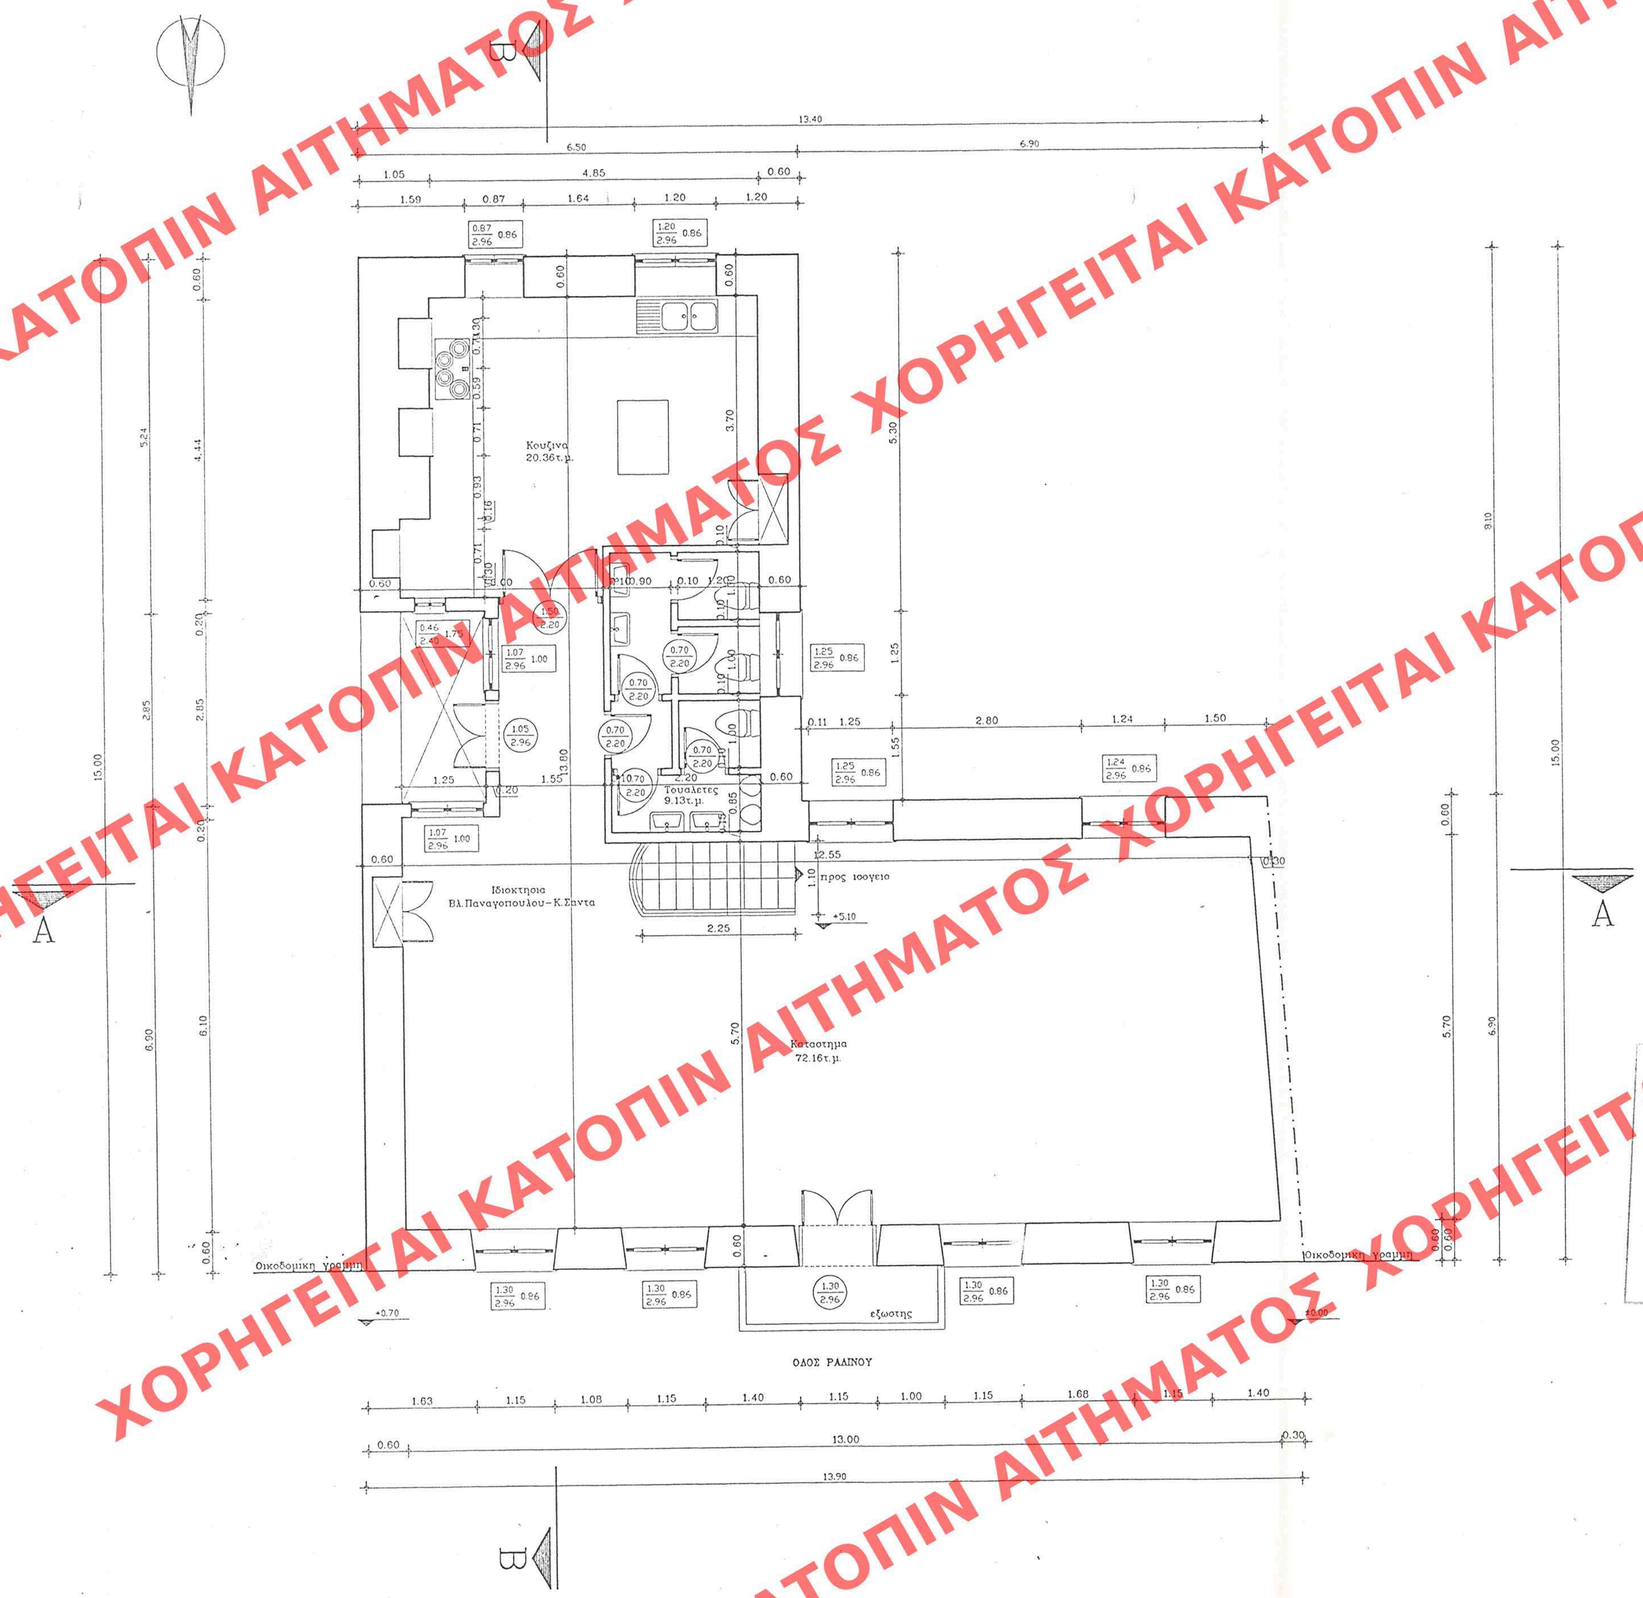

ΥΠΟΜΝΗΜΑ

ΚΑΤΟΨΗ Α' ΟΡΟΦΟΥ

ΕΜΒΑΔΟΝ

Εορόφου= 146.83τ.μ

Εκλυ/σιου= 2.25x1.10 = ... 2.48τ.μ

Εκαστ/τος= 146.83-2.48 = ... 144.35τ.μ

ΕΠΕΞΗΓΗΣΗ

ΠΛΑΤΟΣ ΨΥΣΟΣ

ΠΛΑΤΟΣ ΕΠΙΦΑΝΕΙΑΣ

ΔΑΠΕΔΟΥ ΧΡΕΩΝ

ΟΠΤΟΠΛΗΘΟΔΟΜΗ

ΟΠΛΙΣΜΕΝΟ ΣΚΥΡΟΔΕΜΑ

ΥΠΟΥΡΓΕΙΟ
ΠΕΡΙΒΑΛΛΟΝΤΟΣ ΧΩΡΟΤΑΞΙΑΣ & ΔΗΜ. ΕΡΓΩΝ

ΥΠΟΔΕΥΕΙ ΤΗΝ ΥΠ' ΑΡΙΘΜ Γ. 6860/01 ΠΕΡΙ "Χαρακτηρισμού ώς διατηρητέου κτιρίου που βρίσκεται επί της οδού Ραδινού 6 του εγκεκριμένου ρυμοτομ. σχεδίου του δ. Πατρέων (ν. Αχαΐας) Β' καθορισμού ειδικών όρων Β' περιορισμών δόμησης αυτών"

ΑΘΗΝΑ 14 Μαρτίου

Ο Δ/ντής

α.α.

Ι. ΓΙΑΝΝΑΚΟΠΟΥΛΟΣ

Αρ. Φ. 52/01
σχ. 9

ΥΠΟΥΡΓΕΙΟ
ΠΕΡΙΒΑΛΛΟΝΤΟΣ
ΧΩΡΟΤΑΞΙΑΣ
ΚΑΙ ΔΗΜ. ΕΡΓΩΝ

Δ/ΝΣΗ ΠΟΛΕΟΔ. ΣΧΕΔΙΑΣΜΟΥ
ΤΜΗΜΑ ΠΑΡΔΟΣ. ΟΙΚΙΣΜΩΝ

ΘΕΣΗ: ΡΑΔΙΝΟΥ 6
ΠΑΤΡΑ

ΘΕΜΑ: ΕΙΔΙΚΗ ΡΥΘΜΙΣΗ ΣΕ ΔΙΑΤΗΡΗΤΕΟ ΚΤΙΡΙΟ ΙΔ. Ι. ΚΟΥΤΡΑ Κ' ΔΗΜ. ΧΑΤΖΑΡΟΠΟΥΛΟΥ

ΚΑΤΟΨΗ Α' ΟΡΟΦΟΥ

ΚΛΙΜΑΚΑ 1:50

ΧΟΡΗΓΕΙΤΑΙ ΚΑΤΟΠΙΝ ΑΙΤΗΜΑΤΟΣ