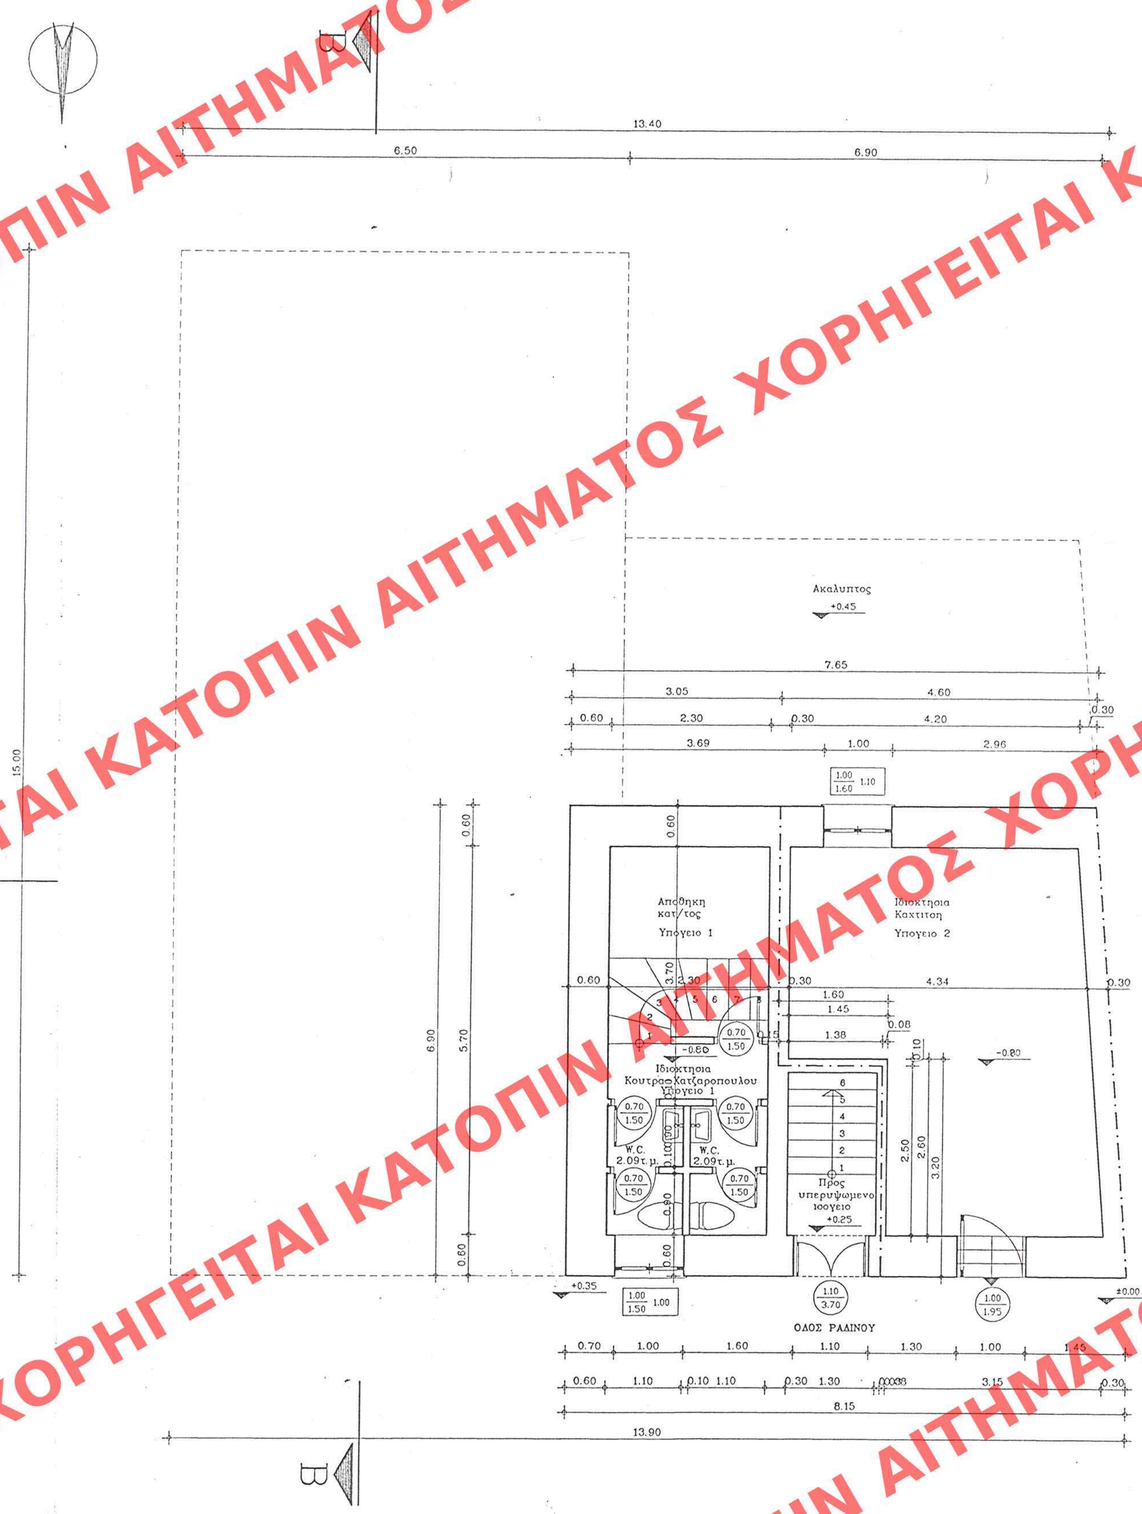

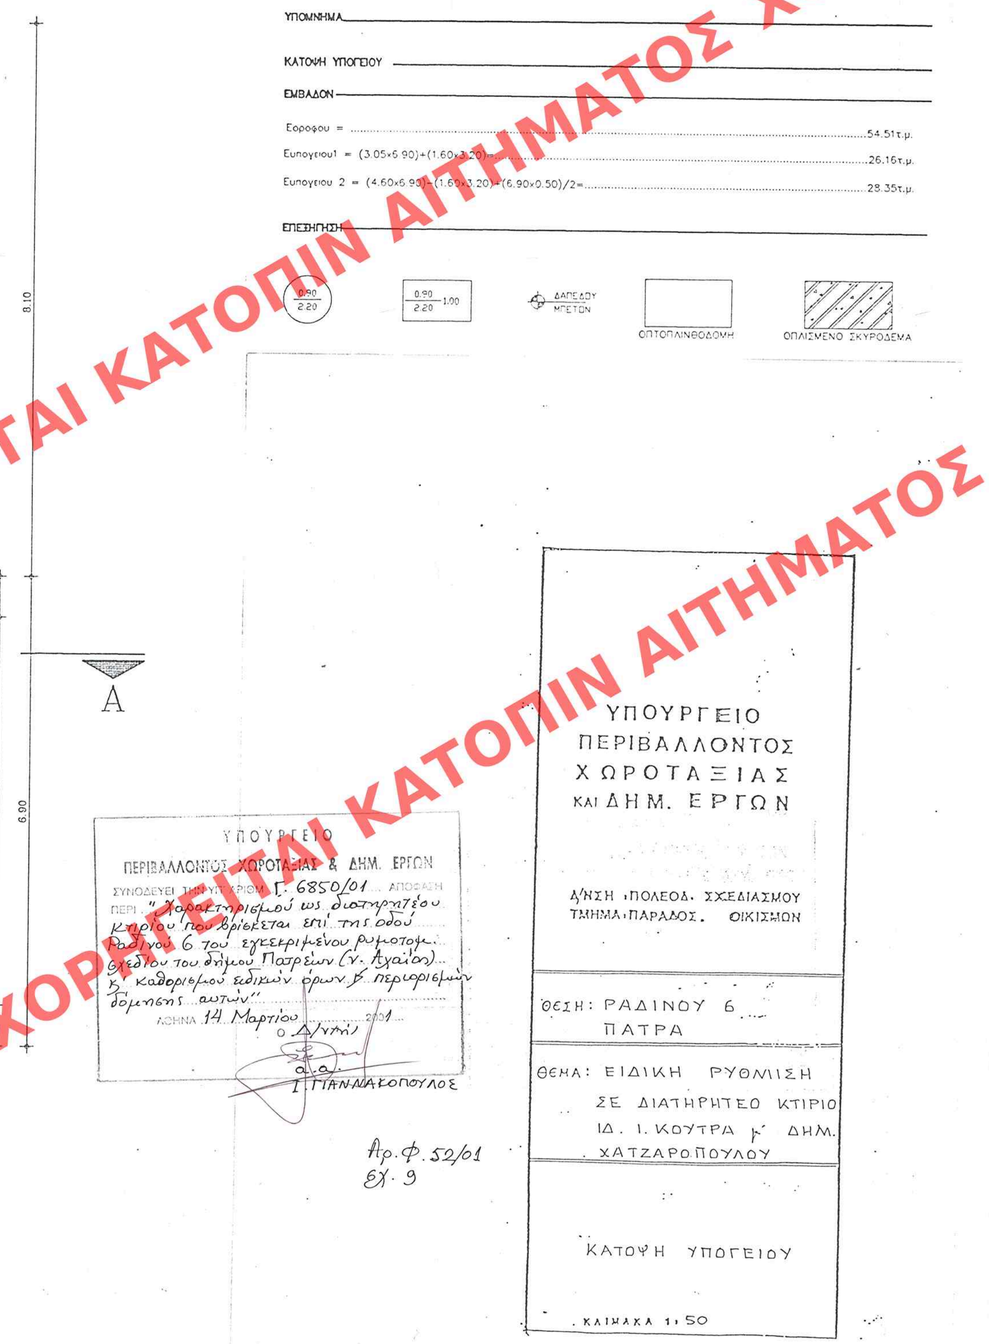

ΥΠΟΥΡΓΕΙΟ ΠΕΡΙΒΑΛΛΟΝΤΟΣ ΧΩΡΟΤΑΞΙΑΣ & ΔΗΜ. ΕΡΓΩΝ
ΣΥΝΟΔΕΥΕΙ ΤΗΝ ΥΠΟΓΡΙΦΗ Γ. 6850/01 ΑΠΟΦΑΣΗ
ΠΕΡΙ "Χαρακτηρισμού ως διατηρητέου κτιρίου που βρίσκεται επί της οδού Ραδινού 6 του εγκεκριμένου ρυμοτομικού σχεδίου του δήμου Πατρέων (ν. Αχαΐας) & καθορισμού ειδικών όρων & περιορισμών δομησης αυτών"
ΑΘΗΝΑ 14 Μαρτίου 2001
Ο Δ/ντής
Α.Α.
Ι. ΓΙΑΝΝΑΚΟΠΟΥΛΟΣ

Αρ.Φ. 50/01
Εχ. 9

ΥΠΟΥΡΓΕΙΟ ΠΕΡΙΒΑΛΛΟΝΤΟΣ ΧΩΡΟΤΑΞΙΑΣ ΚΑΙ ΔΗΜ. ΕΡΓΩΝ

Δ/ΝΣΗ ΠΟΛΕΟΔ. ΣΧΕΔΙΑΣΜΟΥ ΤΜΗΜΑ ΠΑΡΑΛΟΣ. ΟΙΚΙΣΜΩΝ

ΘΕΣΗ: ΡΑΔΙΝΟΥ 6 ΠΑΤΡΑ

ΘΕΜΑ: ΕΙΔΙΚΗ ΡΥΘΜΙΣΗ ΣΕ ΔΙΑΤΗΡΗΤΕΟ ΚΤΙΡΙΟ ΙΔ. Ι. ΚΟΥΤΡΑ & ΔΗΜ. ΧΑΤΖΑΡΟΠΟΥΛΟΥ

ΚΑΤΟΨΗ ΥΠΟΓΕΙΟΥ

ΚΛΙΜΑΚΑ 1:50

ΧΟΡΗΓΕΙΤΑΙ ΚΑΤΟΠΙΝ ΑΙΤΗΜΑΤΟΣ