


ΧΟΡΗΓΕΙΤΑΙ ΑΙ

ΚΑΤΟΠΙΝ ΑΙΤΗΜΑΤΟΣ ΧΟΡΗΓΕΙΤΑΙ ΚΑΤΟΠΙΝ ΑΙ

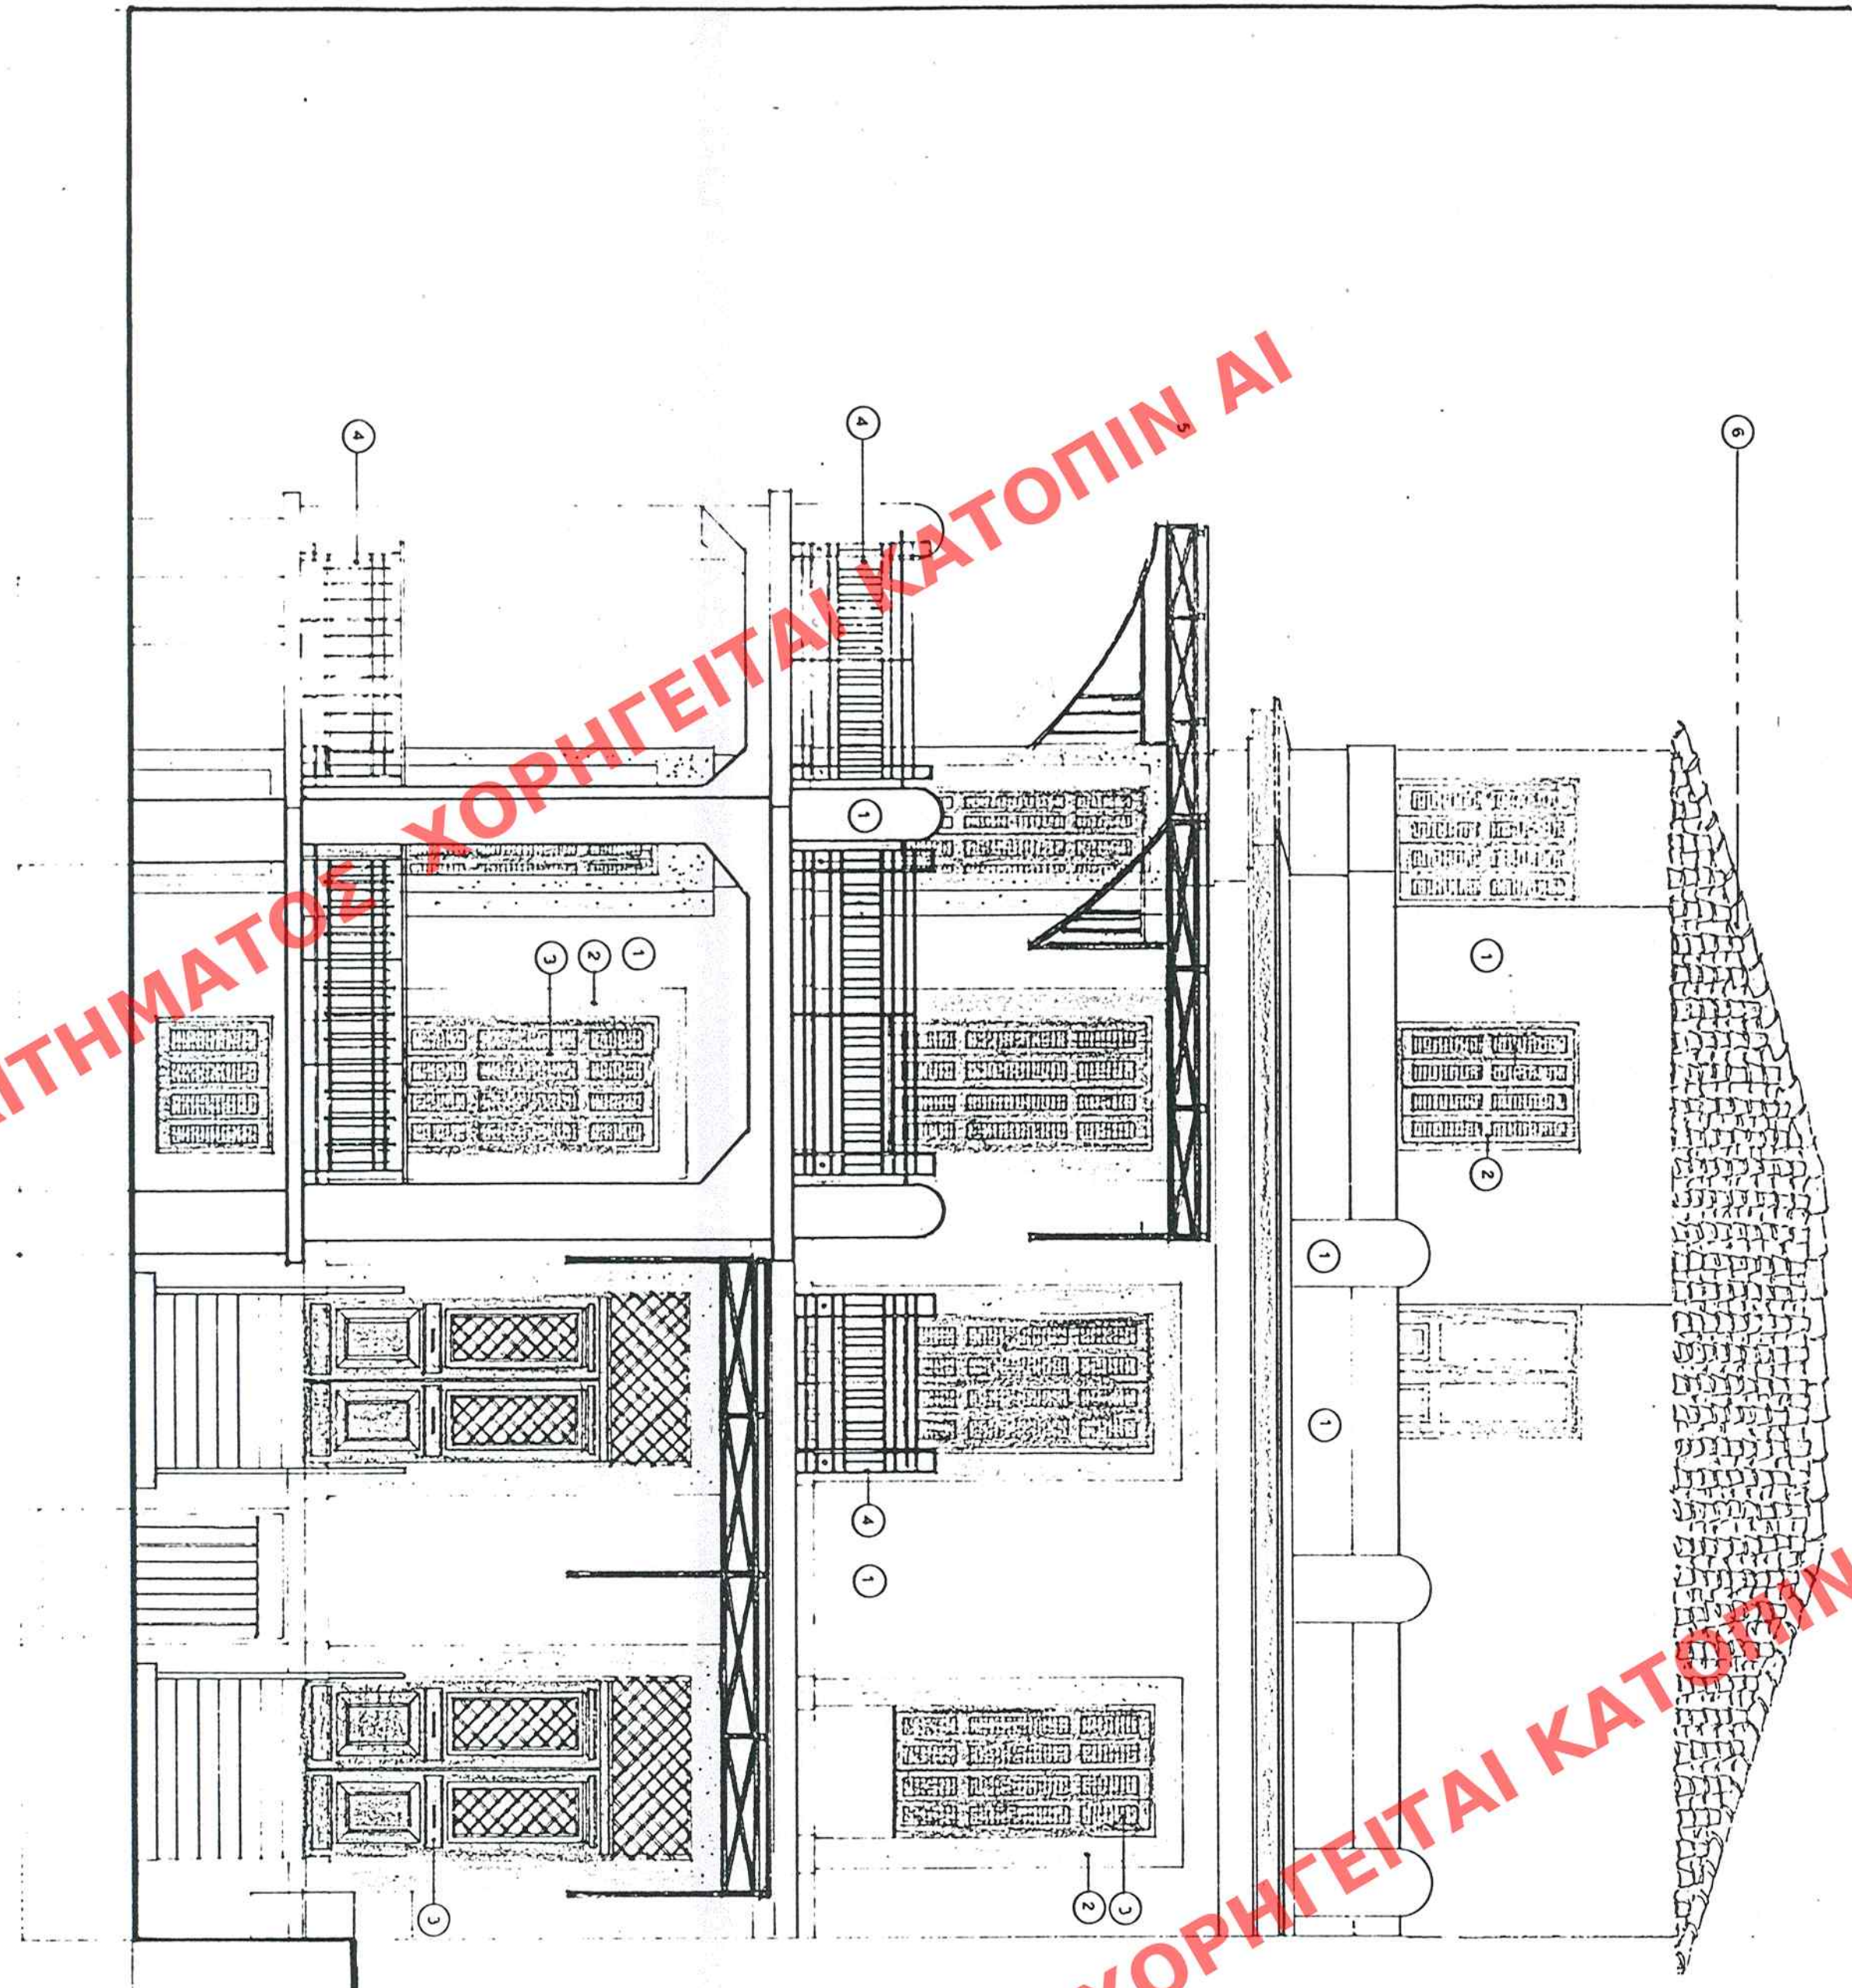

- 1 ΤΡΙΠΤΟΣ ΣΟΒΑΙ
- 2 ΑΡΤΙΘΙΣΙΑ
- 3 ΚΟΥΒΟΝΑ ΣΥΛΙΝΟ
- 4 ΚΑΤΚΕΟ ΣΙΑΡΕΝΙΟ
- 5 ΥΑΛΙΝΟ ΠΕΓΑΙΣΤΡΟ ΜΕ ΣΙΑΡΕΝΙΟ ΕΛΕΝΕΤΟ
- 6 ΚΕΡΑΜΙΔΙΑ

ΕΡΓΟΔΟΤΗΣ :	ΓΙΩΡΓΟΣ ΚΑΙ ΒΙΡΓΙΝΙΑ ΡΑΙΣΗ
ΕΡΓΟ :	ΥΠΟΒΟΛΗ ΜΕΛΕΤΗΣ ΓΙΑ ΕΙΔΙΚΗ ΡΥΘΜΙΣΗ ΔΙΕΡΧΟΜΟΥ ΔΙΑΤΗΡΗΤΕΟΥ ΚΤΙΣΜΑΤΟΣ ΜΕ ΥΠΟΓΕΙΟ ΚΑΙ ΔΩΜΑ ΚΑΙ ΠΡΟΣΘΗΚΗ 2 ΔΩΜΑΤΙΩΝ
ΘΕΣΗ :	ΜΑΡΟΥΣΙ, ΟΔΟΣ ΒΑΣ. ΓΕΩΡΓΙΟΥ 5
ΜΕΛΕΤΗΤΕΣ :	ΕΛΕΝΗ ΚΑΝΕΤΑΚΗ
ΣΧΕΔΙΟ :	ΣΧΕΔΙΑ ΑΡΧΙΤΕΚΤΟΝΙΚΗΣ ΠΡΟΤΑΣΗΣ
ΚΑΙΜΑΚΑ :	1:50
ΗΜΕΡΟΜΗΝΙΑ :	ΙΟΥΝΙΟΣ 2000

ΕΛΕΝΗ Ι. ΚΑΝΕΤΑΚΗ
ΑΡΧΙΤΕΚΤΟΝΙΚΗ ΕΡΓ.
Σ.Γ.Σ. Α.Ε. ΚΑΤΕΥΛΕΤΑ
ΟΔΟΣ ΚΑΡΑΪΣΚΑΚΗ 10
ΑΘΗΝΑ 115 27
ΤΗΛ. 36739152 και 36739153

ΥΠΟΥΡΓΕΙΟ
ΠΕΡΙΒΑΛΛΟΝΤΟΣ ΧΩΡΟΤΑΞΗΣ & ΔΗΜ. ΕΡΓΩΝ

ΑΡΧ. ΕΣΩΤΕΡ.	ΕΛΕΝΗ ΚΑΝΕΤΑΚΗ	02/06/2000
ΕΡΜΑΡΧΙΟΝ	02/06/2000	02/06/2000
ΕΠΙΣΤΑΣΙΟΝ	02/06/2000	02/06/2000

ΕΛΛΗΝΙΚΗ ΔΗΜΟΚΡΑΤΙΑ
ΥΠΟΥΡΓΕΙΟ ΠΕΡΙΒΑΛΛΟΝΤΟΣ ΧΩΡΟΤΑΞΗΣ & ΔΗΜ. ΕΡΓΩΝ
ΓΡΑΦΕΙΟ ΤΗΣ ΕΠΙΤΡΟΠΗΣ ΤΗΣ ΚΥΒΕΡΝΗΣΕΩΣ
104 82 Αθήνα, 02/06/2000

ΠΕΡΙΒΑΛΛΟΝΤΟΣ ΧΩΡΟΤΑΞΗΣ & ΔΗΜ. ΕΡΓΩΝ
ΕΠΙΤΡΟΠΗ ΤΗΣ ΚΥΒΕΡΝΗΣΕΩΣ
ΓΡΑΦΕΙΟ ΤΗΣ ΕΠΙΤΡΟΠΗΣ ΤΗΣ ΚΥΒΕΡΝΗΣΕΩΣ
104 82 Αθήνα, 02/06/2000
ΑΠΟΦΑΣΙΣ
ΕΠΙΤΡΟΠΗΣ ΤΗΣ ΚΥΒΕΡΝΗΣΕΩΣ
ΠΡΟΣΤΑΣΗΣ ΤΗΣ ΚΥΒΕΡΝΗΣΕΩΣ
ΑΠΟΦΑΣΙΣ ΤΗΣ ΕΠΙΤΡΟΠΗΣ ΤΗΣ ΚΥΒΕΡΝΗΣΕΩΣ
ΑΠΟΦΑΣΙΣ ΤΗΣ ΕΠΙΤΡΟΠΗΣ ΤΗΣ ΚΥΒΕΡΝΗΣΕΩΣ

Αρ. Φ. 24/01
Ε.Υ. 3