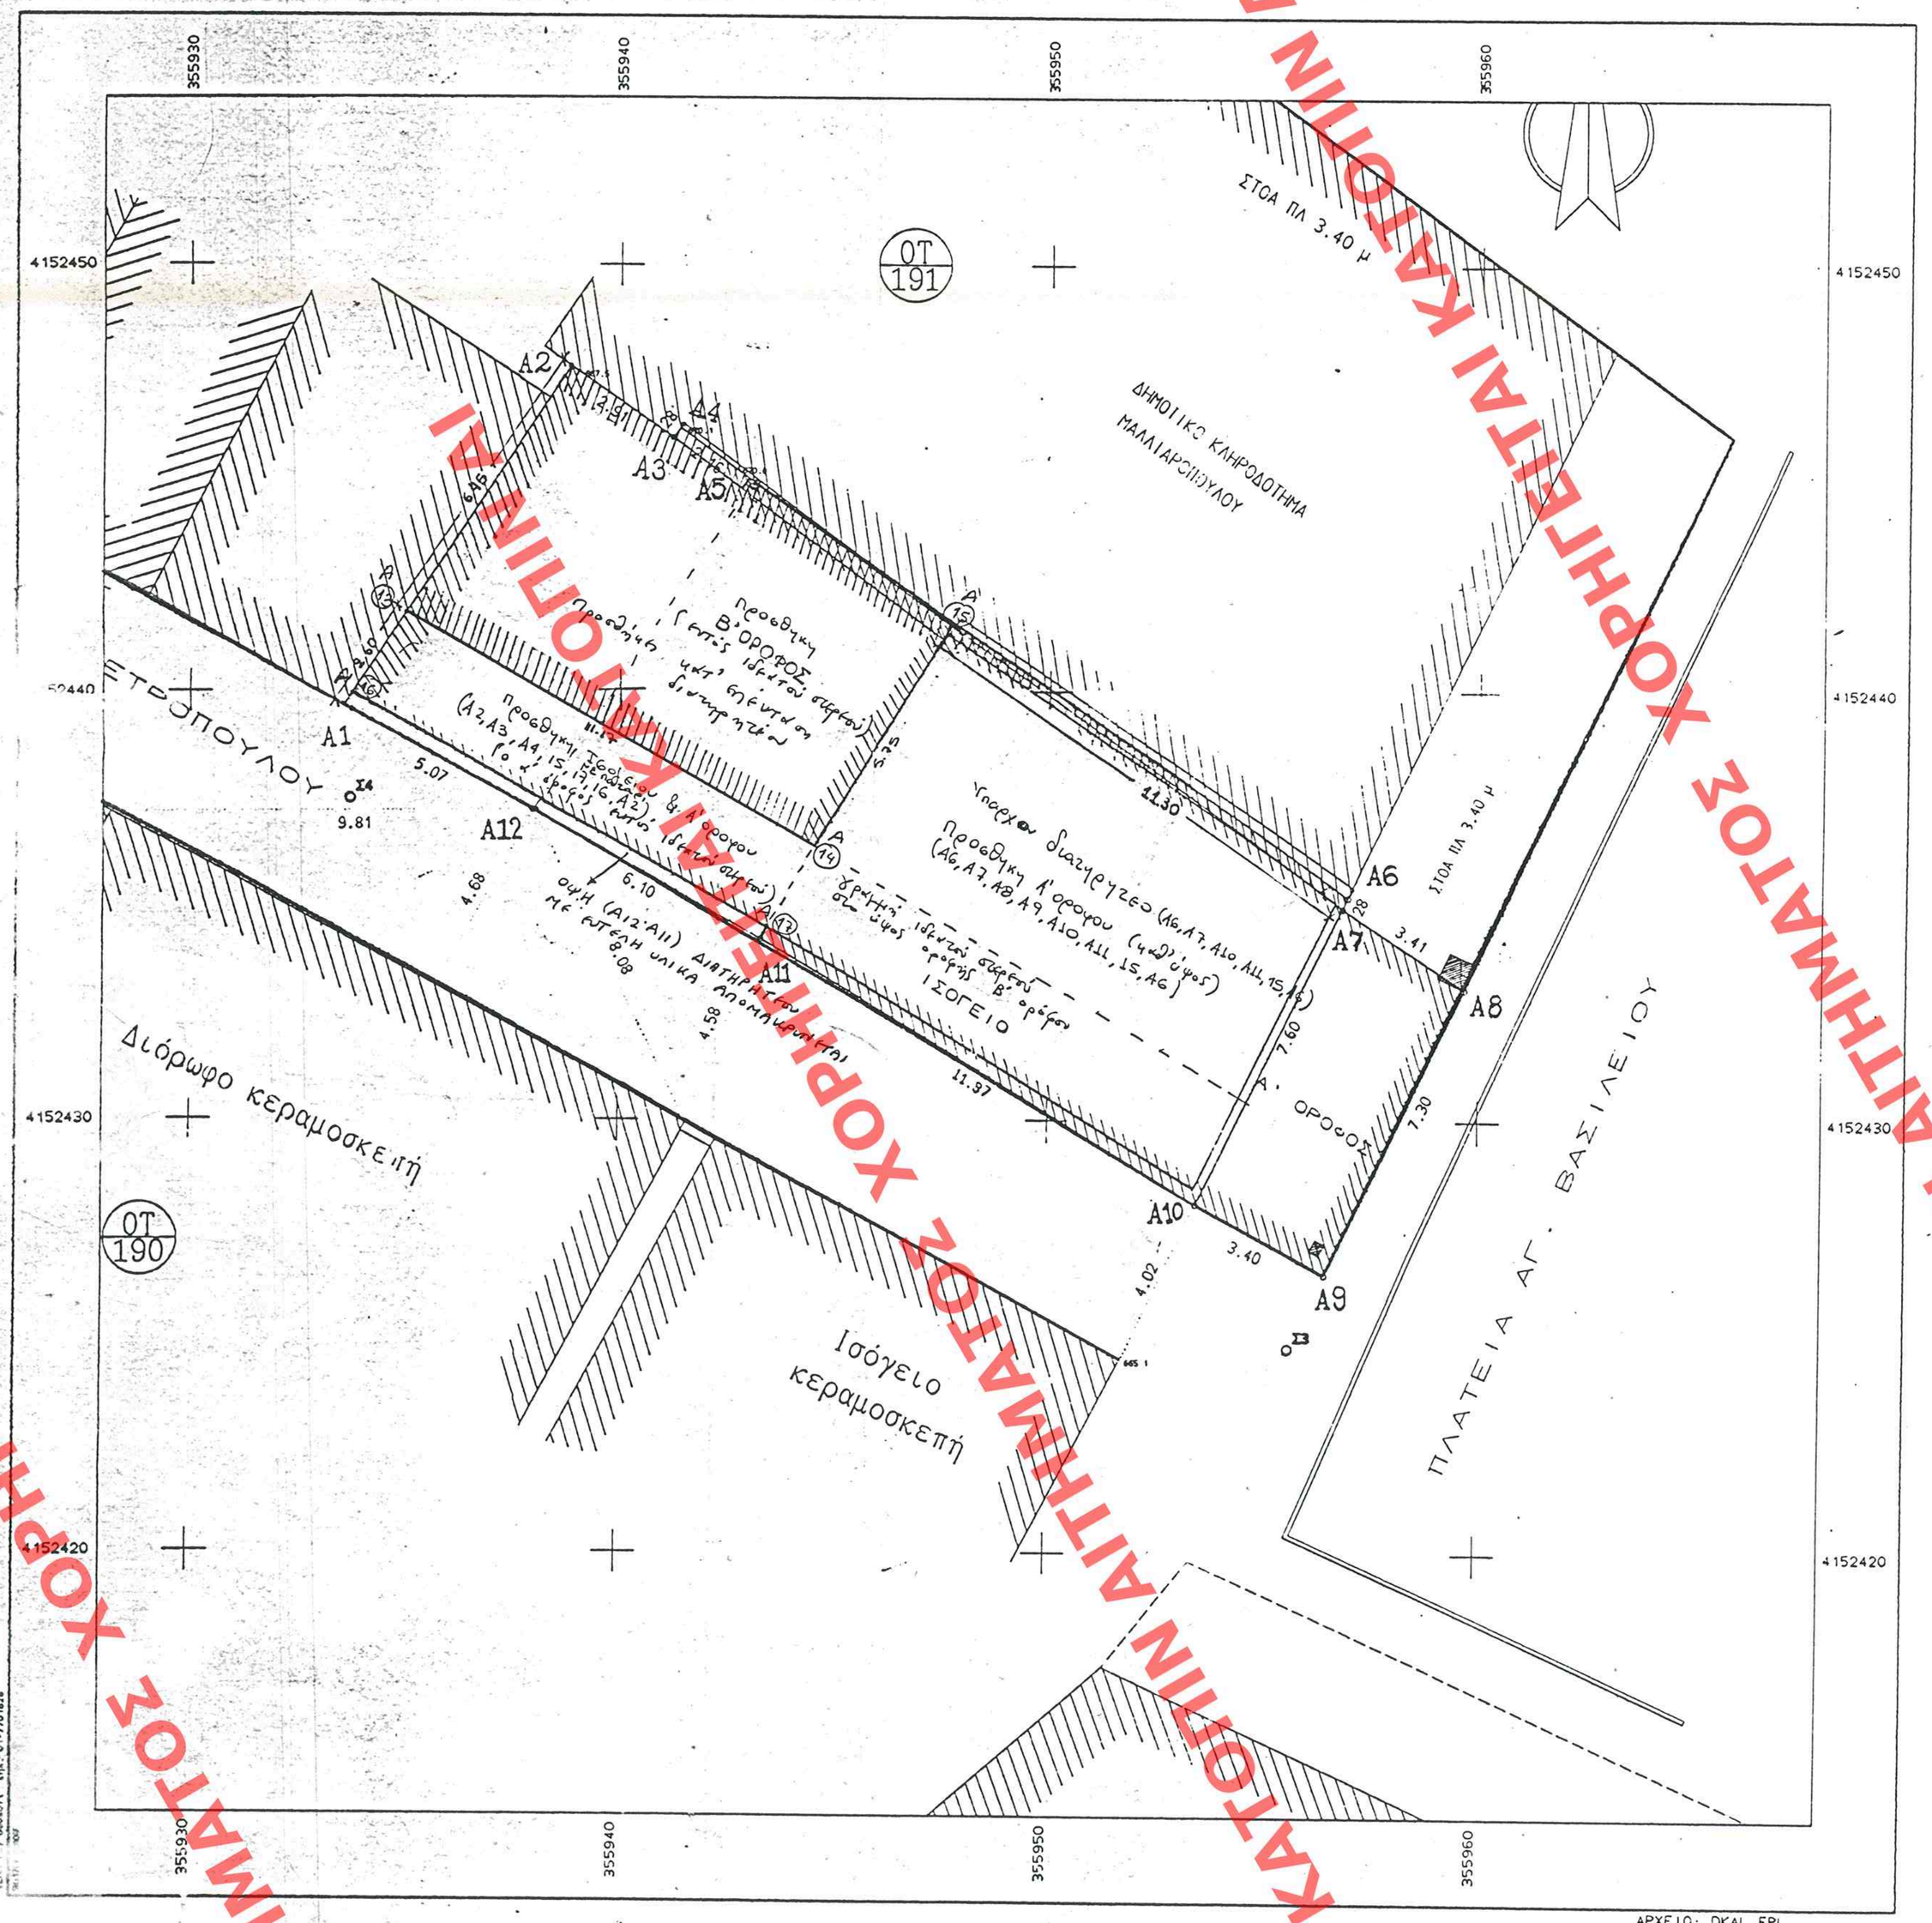
355930
355940
355950
355960
4152450
4152440
4152430
4152420
ΟΤ 191
ΟΤ 190
ΣΤΟΑ ΠΛ 3.40 μ
ΔΗΜΟΤΙΚΟ ΚΛΗΡΟΔΟΤΗΜΑ ΜΑΛΛΙΑΡΟΠΟΥΛΟΥ
Προσθήκη Β' ΟΡΟΦΟΣ
Υπάρχον διατηρητέο κτίριο
ΙΣΟΓΕΙΟ
Προσθήκη Α' ορόφου
ΟΡΟΦΟΣ Α'
ΣΤΟΑ ΠΛ 3.40 μ
ΠΛΑΤΕΙΑ ΑΓ. ΒΑΣΙΛΕΙΟΥ
Διόρωφο κεραμοσκεπή
Ισόγειο κεραμοσκεπή
ΠΕΤΡΟΠΟΥΛΟΥ
Α1
Α2
Α3
Α4
Α5
Α6
Α7
Α8
Α9
Α10
Α11
Α12
