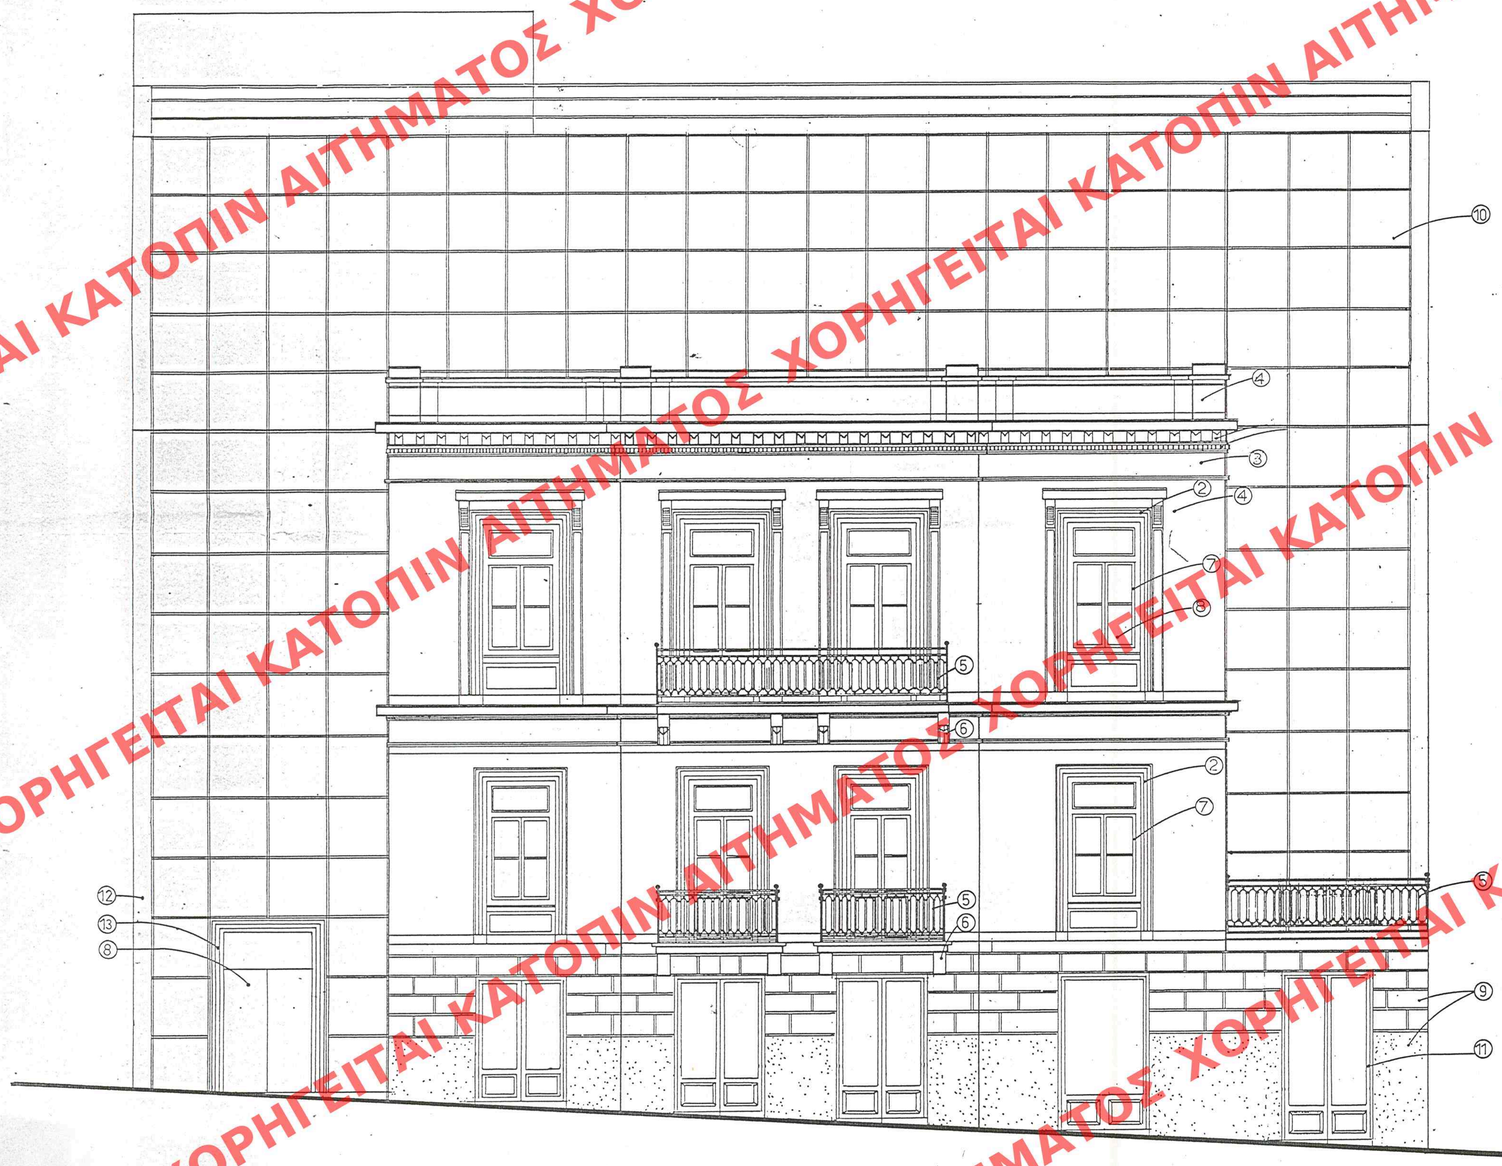

ΧΑΡΑΚΤΗΡΙΣΜΟΣ ΥΛΙΚΩΝ

1. Κεραμικα
2. Σοβας τραβηχτος χρωμ. λευκου
3. Σοβας χρωματος γαλαζιου
4. Σοβας χρωμ. Σωγον η Ροζ
5. Μάυρα σιδερενια κιγκλιδωματα
6. Φουρουσι μαρμαρινο
7. Ξυλινο παραθυρο χρωμ. μπλε
8. Διαφανές άκρωμο τζάμι
9. Σοβας σε μιμηση λιθοδομης
10. Υαλοστασιο χρωμ. φιμε και αλλουμινιο χρωμ. μαύρου
11. Ξύλινο υαλοστάσιο σε χρώμα φυσικού ξύλου
12. Εμφανές εκκυρόδεμα πρώματος γκρι.
13. Λευκό μάρμαρο

ΥΠΟΥΡΓΕΙΟ
ΠΕΡΙΒΑΛΛΟΝΤΟΣ ΧΩΡΟΤΑΞΙΑΣ & ΔΗΜ. ΕΡΓΩΝ

ΥΠΟΥΡΓΕΙΟ
ΠΕΡΙΒΑΛΛΟΝΤΟΣ ΧΩΡΟΤΑΞΙΑΣ & ΔΗΜ. ΕΡΓΩΝ
ΣΥΝΟΔΕΥΕΙ ΤΗΝ ΥΠ' ΑΡΙΘΜ. Γ. 283/01 ΑΠΟΦΑΣΗ
ΠΕΡΙ "Καθορισμού ειδικών όρων & περιορισμών δόμησης σε κτίριο το οποίο ο ΣΧΕΔ. χαρακτηρίζεται ως διατηρητέο & βρίσκεται εντός του ρυμοτομ. σχεδίου ο. Πειραιά (Ν. Αττικής)"
ΑΘΗΝΑ 8 Ιανουαρίου 2001
Ο ΥΠΟΥΡΓΟΣ
Χ. ΓΙΑΝΝΑΚΟΠΟΥΛΟΣ

Αρ. Φ. 3/01
ΣΧ. 3

ΕΠΙΤΡΟΠΗ ΑΡΧΑΙΟΤΗΤΩΝ

ΔΗΜΟΣΙΕΥΘΗΚΕ ΣΤΟ ΤΕΥΧ. ΑΡΙΘΜ. 56 ΦΥΛΛΟ ΤΟΥ ΔΕΛΤΙΟΥ ΤΗΣ ΕΦΗΜΕΡΙΔΑΣ ΤΗΣ ΚΥΒΕΡΝΗΣΕΩΣ ΤΗΣ 26 Ιανουαρίου 2001

ΥΠΕΧΩΔΕ

ΓΕΝΙΚΗ Δ/ΝΣΗ ΠΟΛΕΟΔΟΜΙΑΣ
Δ/ΝΣΗ ΠΟΛΕΟΔΟΜΙΚΟΥ ΣΧΕΔΙΑΣΜΟΥ
ΤΜΗΜΑ ΠΑΡΑΔΟΣΙΑΚΩΝ ΟΙΚΙΣΜΩΝ

ΘΕΜΑ

Συμπληρωματικοί όροι δόμησης Διατηρητέου κτιρίου επί της οδού Μπουμπουλίνας 18 στον Πειραιά

ΘΕΜΑ ΣΧΕΔΙΟΥ

ΚΥΡΙΑ ΟΨΗ

ΧΡΟΝΟΣ ΜΕΛΕΤΗΣ Μάρτιος 2000 | ΚΛΙΜΑΚΑ 1:50

ΧΟΡΗΓΕΙΤΑΙ ΚΑΤΟΠΙΝ ΑΙΤΗΜΑΤΟΣ ΧΟΡΗΓΕΙΤΑΙ ΚΑΤΟΠΙΝ ΑΙΤΗΜΑΤΟΣ