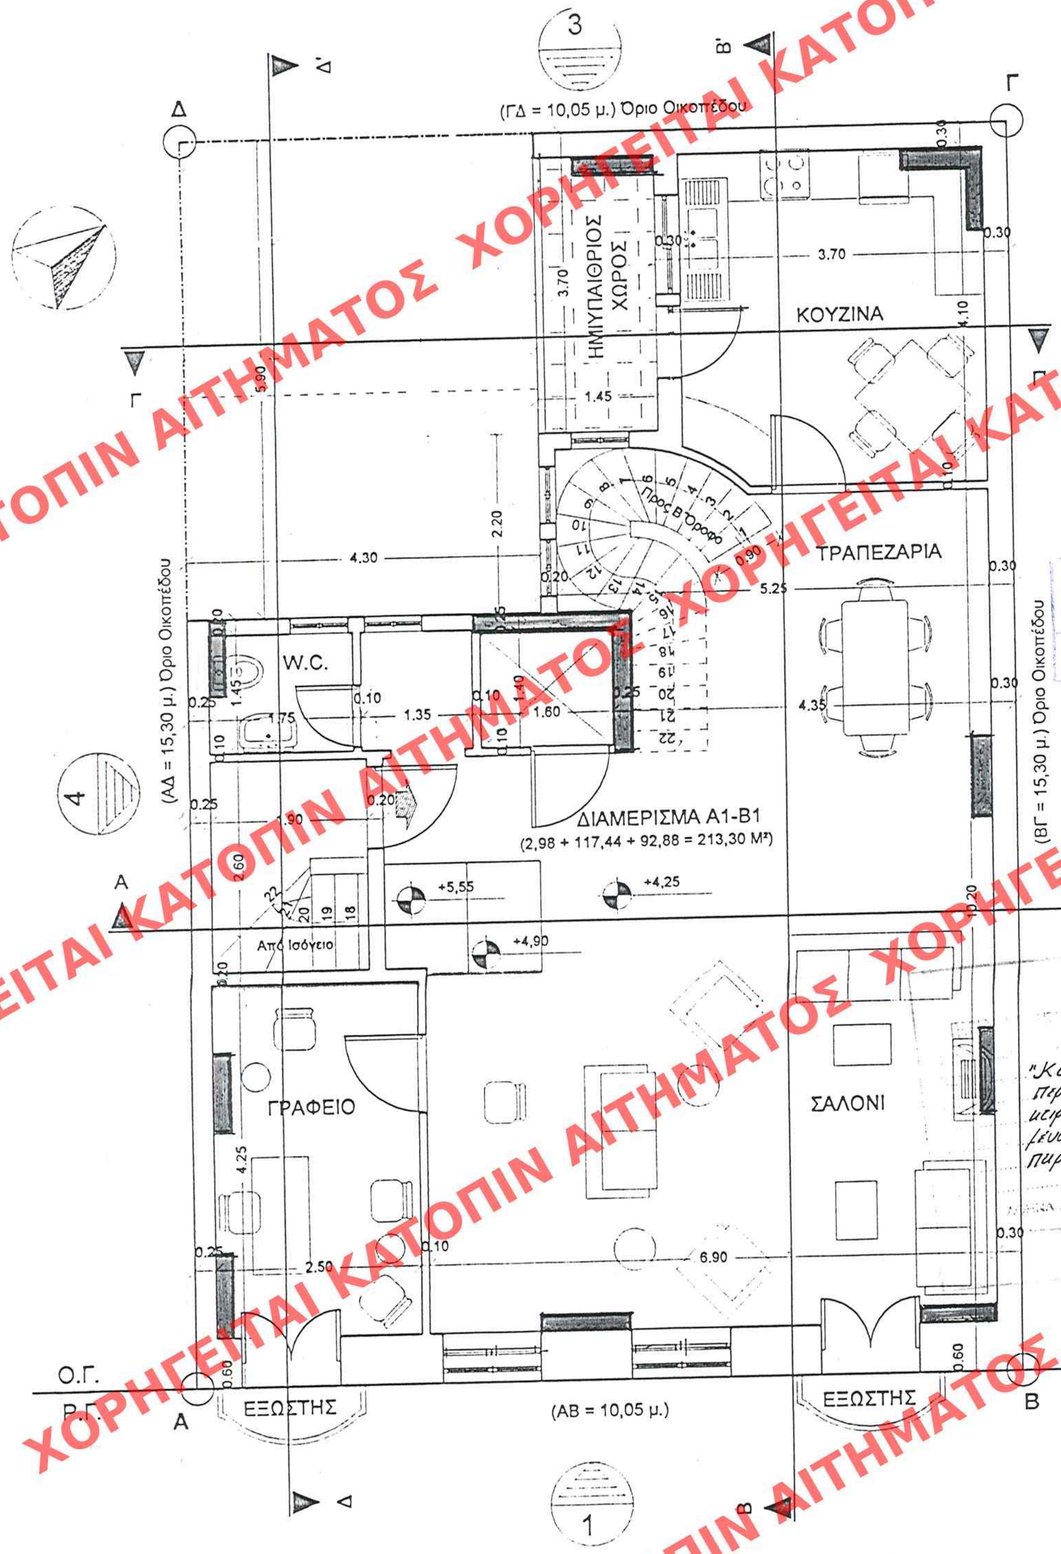

ΕΜΒΑΔΟΝ Α΄ΟΡΟΦΟΥ

(10,05 X 9,40) + (5,75 X 2,20) + (4,30 X 3,70) = 123,03 Μ²

ΕΜΒΑΔΟΝ ΔΙΑΜΕΡΙΣΜΑΤΟΣ Α1-Β1 : 117,44 Μ²

ΕΜΒΑΔΟΝ ΚΛΙΜΑΚΟΣΤΑΣΙΟΥ : 5,59 Μ²

ΟΓΚΟΣ ΔΙΑΜΕΡΙΣΜΑΤΟΣ Α1-Β1 : (117,44 X 4,15) - 3,0 = 484,37 Μ³

ΟΓΚΟΣ ΚΛΙΜΑΚΟΣΤΑΣΙΟΥ : 5,59 X 4,15 = 23,20 Μ³

ΟΓΚΟΣ ΗΜΙΥΠΑΙΘΡ. ΧΩΡΟΥ : 5,37 X 4,15 = 22,29 Μ³

ΣΥΝΟΛΙΚΟΣ ΟΓΚΟΣ Α΄ΟΡΟΦΟΥ : 529,86 Μ³

ΕΜΒΑΔΟΝ ΕΞΩΣΤΩΝ

1,04 X 2 = 2,08 Μ²

ΕΜΒΑΔΟΝ ΗΜΙΥΠΑΙΘΡ. ΧΩΡΟΥ

1,45 X 3,70 = 5,37 Μ²

ΕΔΗΜΟΣΙΕΥΘΗ ΕΙΣ ΤΟ ΥΠ' ΑΡΙΘΜ. 690 ΦΥΛΛΟ ΤΟΥ Δ' ΤΕΥΧΟΥΣ ΤΗΣ ΕΦΗΜΕΡΙΔΟΣ ΤΗΣ ΚΥΒΕΡΝΗΣΕΩΣ. ΤΗΣ 1 Δεκεμβρίου 2001

Εργοδότης	ΠΑΠΑΧΑΡΑΛΑΜΠΟΥΣ ΕΛΕΝΗ
Έργο	ΕΣΩΤΕΡΙΚΕΣ ΔΙΑΡΡΥΘΜΙΣΕΙΣ ΚΑΙ ΠΡΟΣΘΗΚΗ ΚΑΘ΄ ΥΨΟΣ Β΄ ΟΡΟΦΟΥ ΕΠΙ ΔΙΩΡΟΦΟΥ ΔΙΑΤΗΡΗΤΕΟΥ ΚΤΙΡΙΟΥ
Θέση	ΟΔΟΣ ΑΝΔΡΟΥΤΣΟΥ 58 ΔΗΜΟΣ ΠΕΙΡΑΙΩΣ
Μελετητές	ΓΚΑΤΑΣ ΓΕΩΡΓΙΟΣ Πολιτικός Μηχ. ΔΗΜΟΠΟΥΛΟΣ ΣΤΕΦΑΝΟΣ Αρχιτέκτων Μηχ.
Θέμα πίνακα	ΚΑΤΟΨΗ Α΄ ΟΡΟΦΟΥ
Αριθμός πίνακα	Α 5
κλίμακα	1/50
Αθήνα ΜΑΪΟΣ 2000	

ΓΚΑΤΑΣ ΓΕΩΡΓΙΟΥ ΙΜΠΡΑΗΜ
ΔΙΠΛ. ΠΟΛΙΤΙΚΟΣ ΜΗΧΑΝΙΚΟΣ
Ε.Μ.Π. - ΜΕΛΟΣ Τ.Ε.Ε.
ΑΡΙΘΜΟΣ ΜΗΤΡΩΟΥ 51154 Α.Φ.Μ. 032159261
ΠΑΠΑΡΙΓΟΠΟΥΛΟΥ 43 - ΑΓ. ΠΑΡΑΣΚΕΥΗ
ΤΗΛ. 0944 602982 Δ.Ο.Υ. ΑΓ. ΠΑΡΑΣΚΕΥΗΣ

ΥΠΟΥΡΓΕΙΟ ΠΡΟΣΤΑΣΙΑΣ Ο. ΔΗΜ. ΕΡΓΩΝ
Γ.17576/01
"Καθορισμός ειδικών όρων και περιορισμών δόμησης διατηρητέου κτιρίου, που βρίσκεται εντός του εγκεκριμένου ρυμοτομικού σχεδίου δήμου Πειραιά (υ. Αττικής)".
Αθήνα. 10 Ιανουαρίου 2001
Ο Δ/ντής
Κ. Γιαννακόπουλος

ΧΟΡΗΓΕΙΤΑΙ ΚΑΤΟΠΙΝ ΑΙΤΗΜΑΤΟΣ