


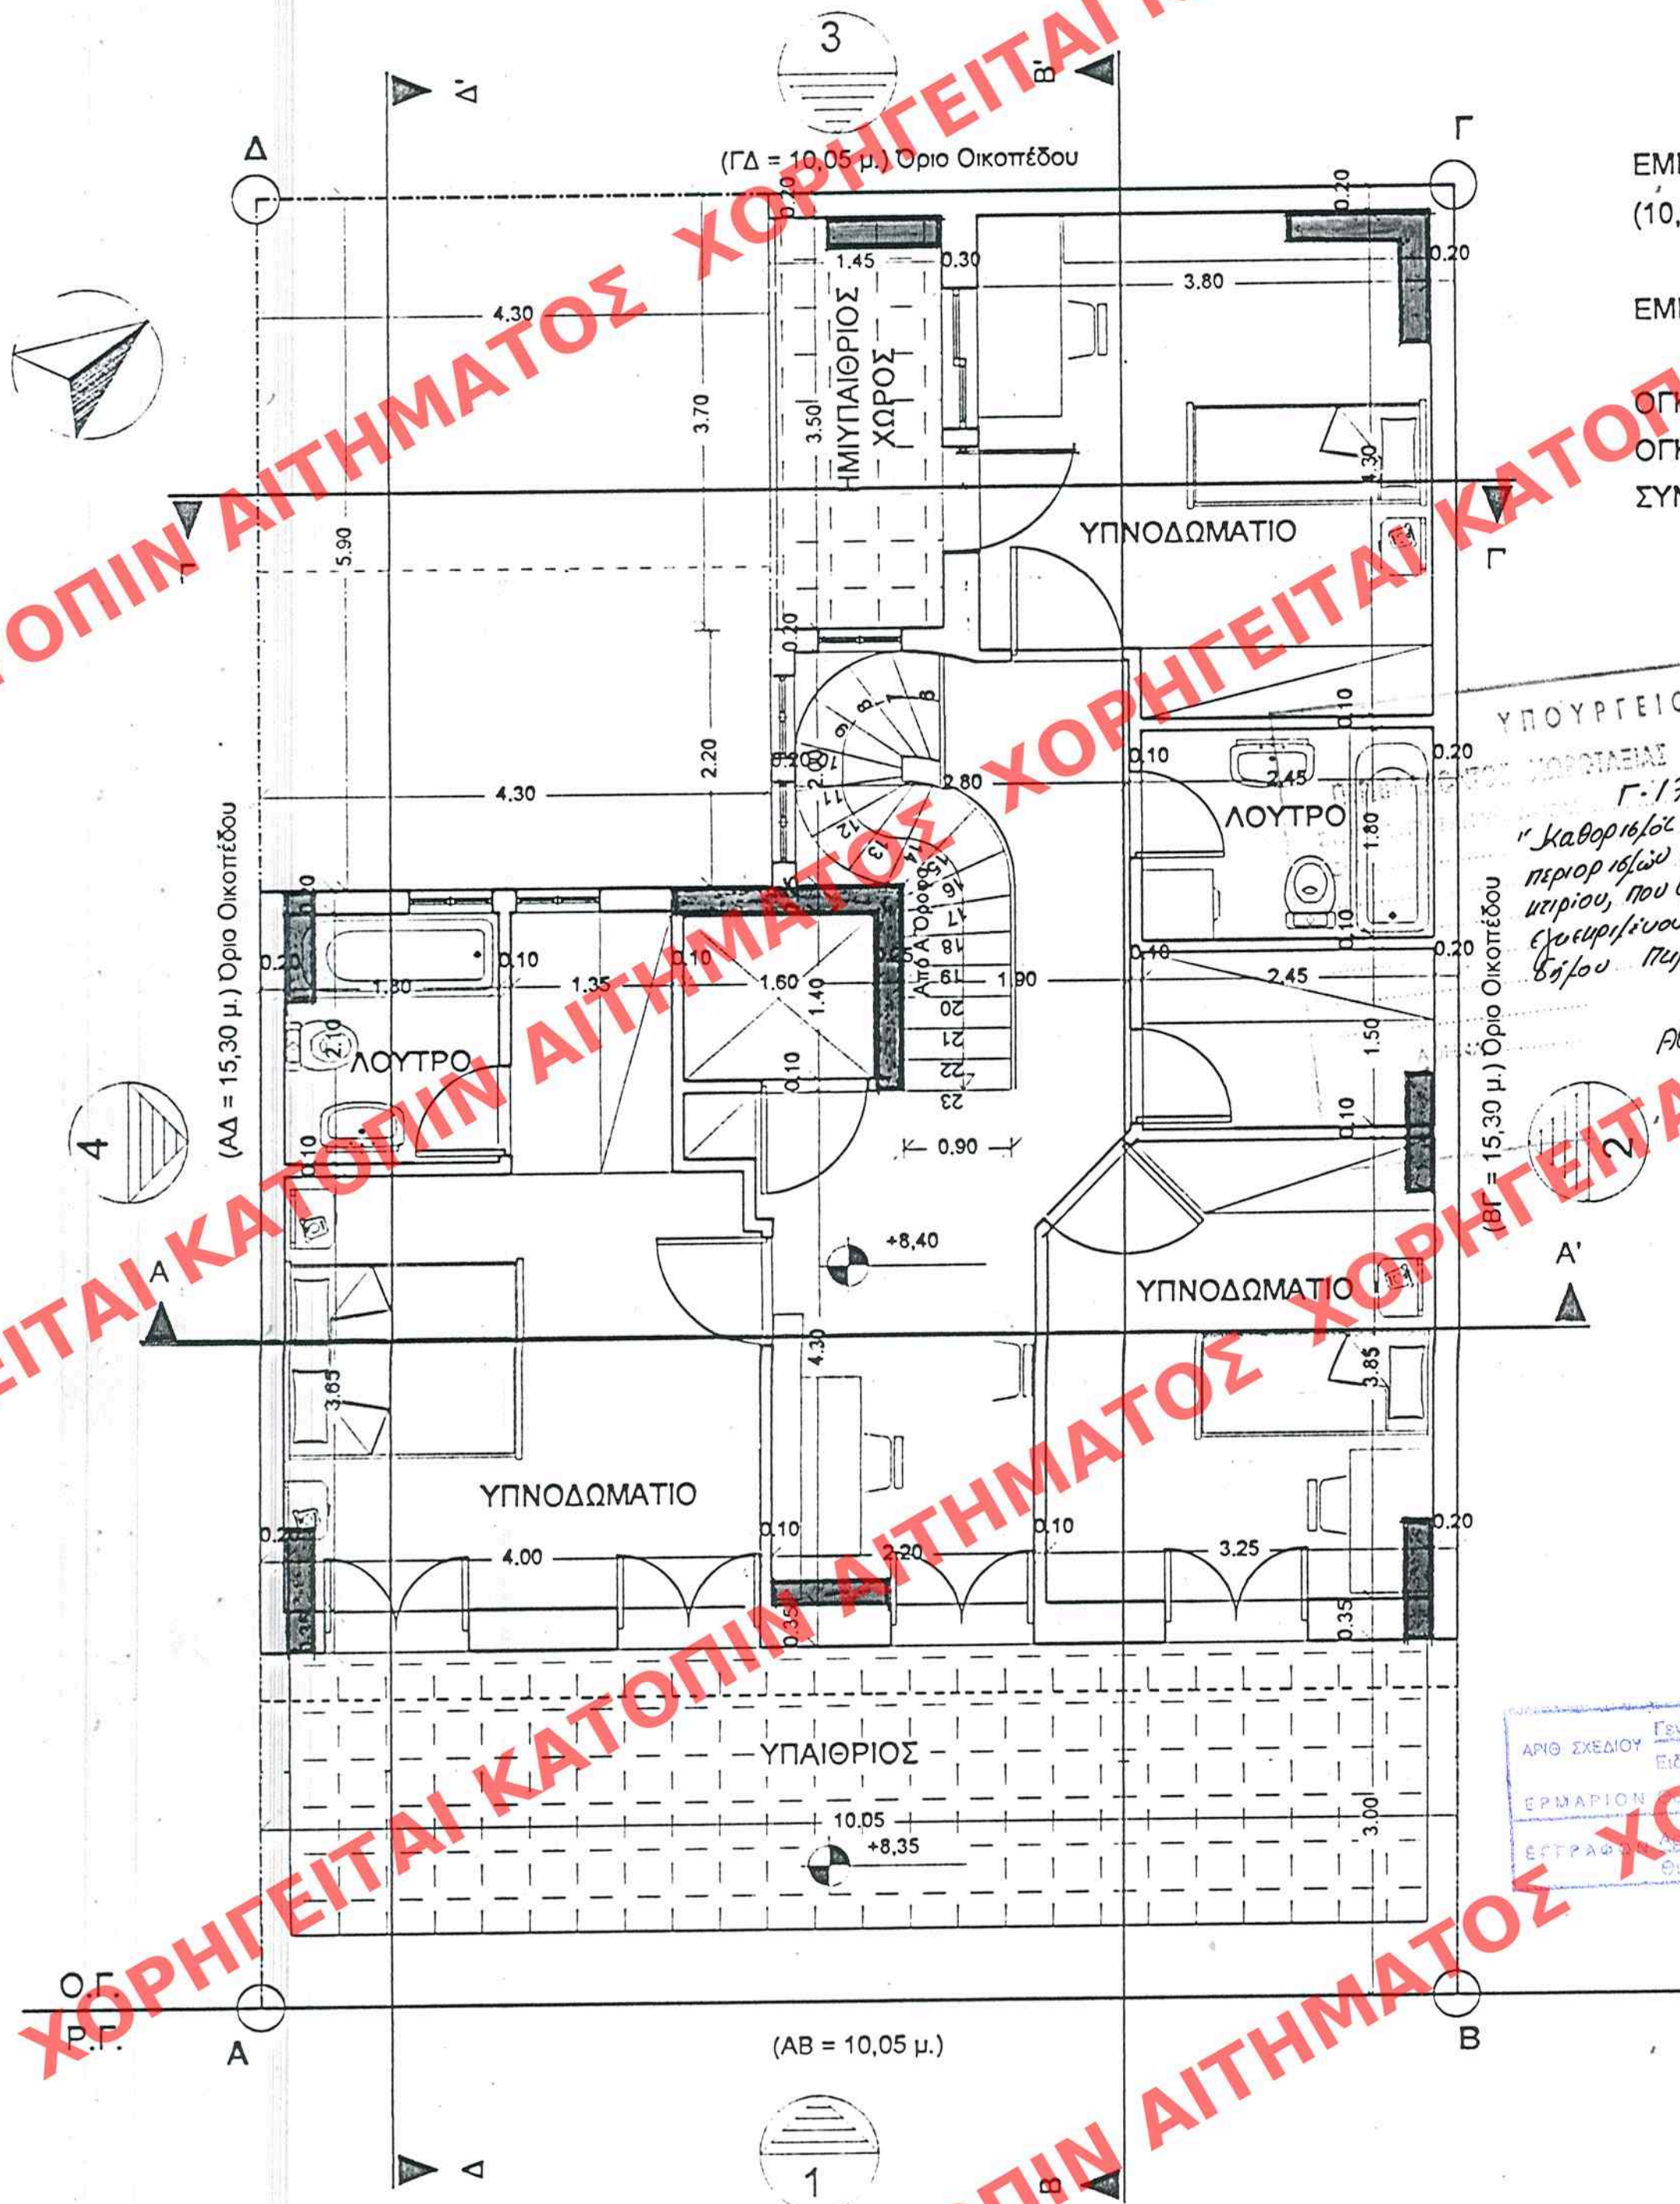

ΕΜΒΑΔΟΝ Β' ΟΡΟΦΟΥ
 $(10,05 \times 6,40) + (5,75 \times 2,20) + (4,30 \times 3,70) = 92,88 \text{ M}^2$

ΕΜΒΑΔΟΝ ΔΙΑΜΕΡΙΣΜΑΤΟΣ Α1-Β1 : $92,88 \text{ M}^2$

ΟΓΚΟΣ ΔΙΑΜΕΡΙΣΜΑΤΟΣ Α1-Β1 : $92,88 \times 3,30 = 306,50 \text{ M}^3$

ΟΓΚΟΣ ΗΜΙΥΠΑΙΘΡ. ΧΩΡΟΥ : $5,37 \times 3,30 = 17,72 \text{ M}^3$

ΣΥΝΟΛΙΚΟΣ ΟΓΚΟΣ Β' ΟΡΟΦΟΥ : $324,22 \text{ M}^3$

ΕΔΗΜΟΣΙΕΥΘΗ ΕΝ ΤΟ ΥΠ' ΑΡΙΘΜ. 620 ΦΥΛΛΟ ΤΟΥ
ΤΕΥΧΟΥΣ ΤΗΣ ΕΦΗΜΕΡΙΔΑΣ ΤΗΣ ΚΥΒΕΡΝΗΣΕΩΣ
ΤΗΣ 1ης Αυγούστου 2001

ΕΜΒΑΔΟΝ ΗΜΙΥΠΑΙΘΡΙΟΥ ΧΩΡΟΥ
 $3,70 \times 1,45 = 5,37 \text{ M}^2$

ΥΠΟΥΡΓΕΙΟ
ΥΠΟΥΡΓΕΙΟΝ ΕΡΓΩΝ
Γ. 17576/01
"Καθορισμός ειδικών όρων και
περιορισμών δόμησης διατηρητέου
κτιρίου, που βρίσκεται εντός του
εγκεκριμένου ρυθμιστικού σχεδίου
δρόμου Πυρρά (ν. Αθήνας)"

Αθήνα 10 Αυγούστου 2001
α.α.
Δ. Γιαννακοπούλου
ΠΡ. Φαν. 151/01
62.7.

Εργοδότης	ΠΑΠΑΧΑΡΑΛΑΜΠΟΥΣ ΕΛΕΝΗ	
Εργο	ΕΣΩΤΕΡΙΚΕΣ ΔΙΑΡΡΥΘΜΙΣΕΙΣ ΚΑΙ ΠΡΟΣΘΗΚΗ ΚΑΘ' ΥΨΟΣ Β' ΟΡΟΦΟΥ ΕΠΙ ΔΙΩΡΟΦΟΥ ΔΙΑΤΗΡΗΤΕΟΥ ΚΤΙΡΙΟΥ	
Θέση	ΟΔΟΣ ΑΝΔΡΟΥΤΣΟΥ 58 ΔΗΜΟΣ ΠΕΙΡΑΙΩΣ	
Μελετητές	ΓΚΑΤΑΣ ΓΕΩΡΓΙΟΣ Πολιτικός Μηχ. ΔΗΜΟΠΟΥΛΟΣ ΣΤΕΦΑΝΟΣ Αρχιτέκτων Μηχ.	
Θέμα πίνακα	ΚΑΤΟΨΗ Β' ΟΡΟΦΟΥ	Αριθμός πίνακα A 6 κλίμακα 1/50
Αθήνα ΜΑΪΟΣ 2000		
ΓΚΑΤΑΣ ΓΕΩΡΓΙΟΥ ΙΜΠΡΑΗΜ ΔΙΠΛ. ΠΟΛΙΤΙΚΟΣ ΜΗΧΑΝΙΚΟΣ Ε.Μ.Π. - ΜΕΛΟΣ Τ.Ε.Ε. ΑΡΙΘΜΟΣ ΜΗΤΡΩΟΥ 52134 Τ.Α.Μ.: 032159261 ΠΑΠΑΡΗΓΟΠΟΥΛΟΥ 43 - ΑΓ. ΠΑΡΑΣΚΕΥΗ ΤΗΛ 6944802052 Δ.Ο.Υ. ΑΓ. ΠΑΡΑΣΚΕΥΗΣ		

ΟΔΟΣ ΑΝΔΡΟΥΤΣΟΥ (πλ. 8,00 μ.)