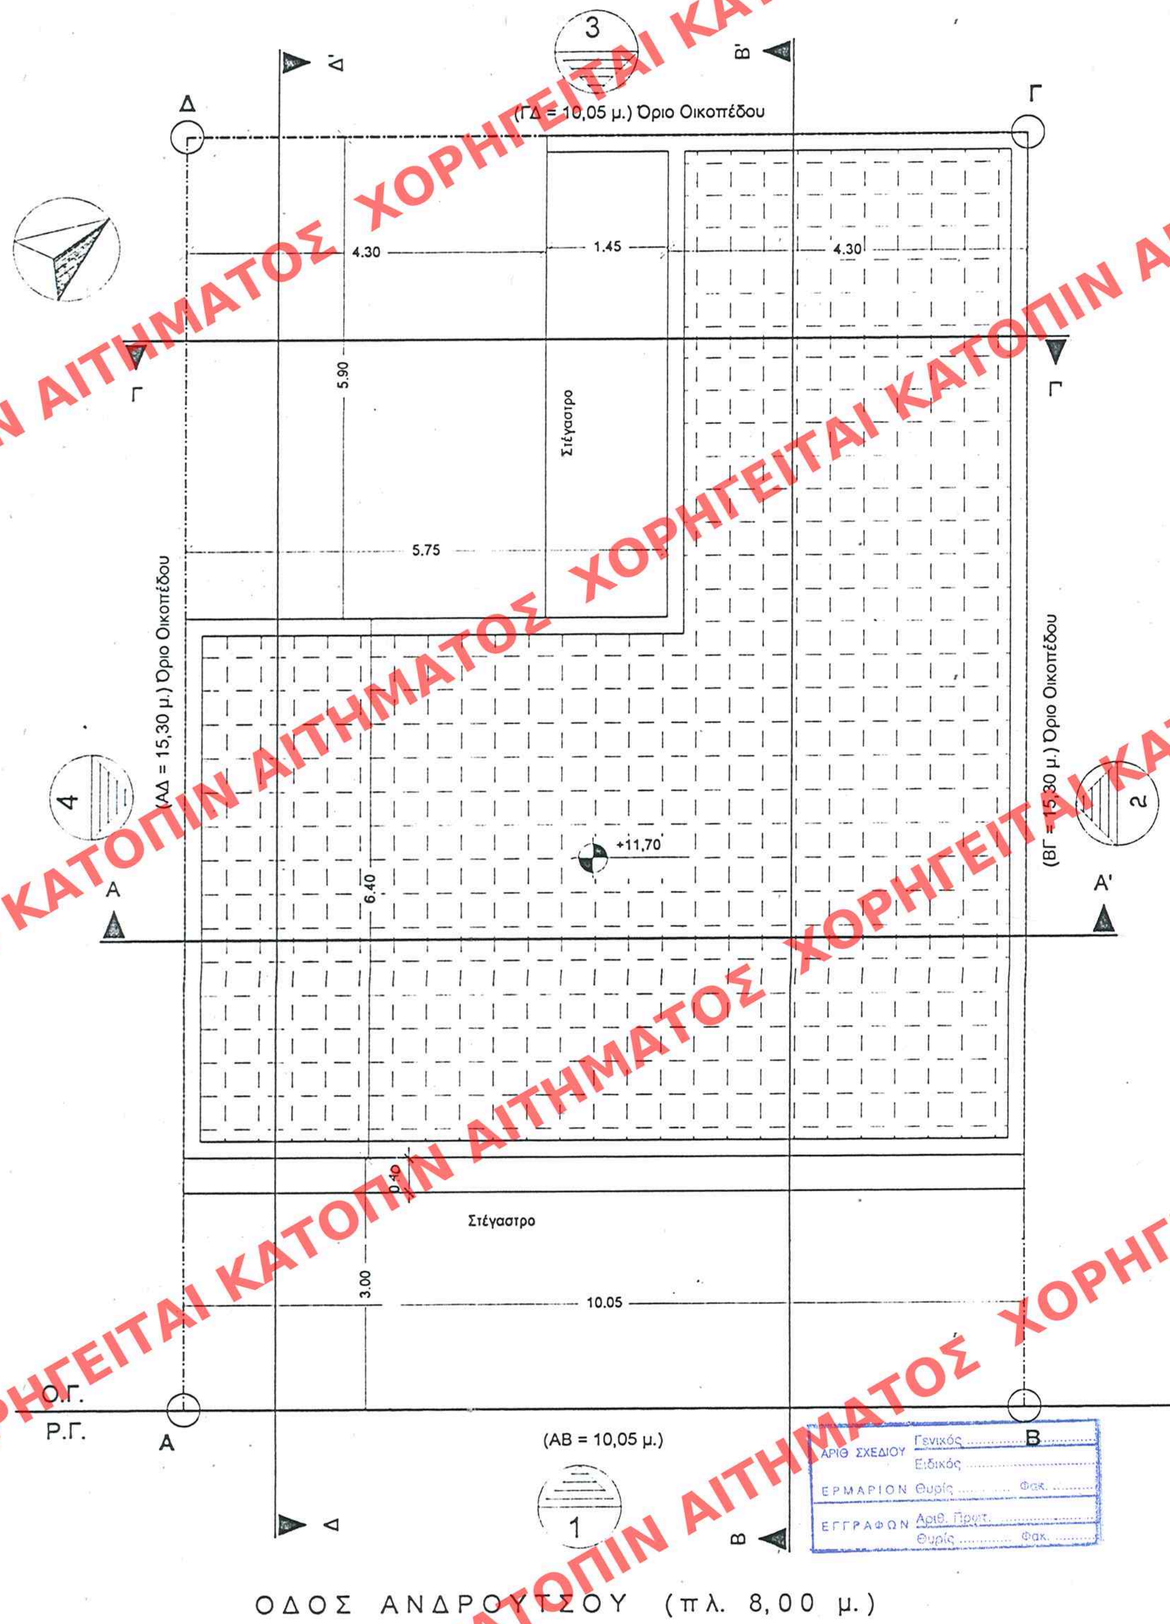

Γ. 17576/01
"Καθορισμός εδαφικών όρων και περιορισμών δόμησης διατηρητέου κτιρίου που βρίσκεται εντός του εγκεκριμένου σχεδίου δόμου Πειραιά" (Ι. Ασκίκης)

10 Ιουλίου 2001
Ο Δ/ΝΤΗΣ
α/α
Δ. Παυλοκόκκινος

ΕΔΗΜΟΣΙΕΥΘΗ ΕΠΣ ΤΟ ΥΠ' ΑΡΙΘΜ. 620 ΦΥΛΛΟ ΤΟΥ Δ' ΤΕΥΧΟΥΣ ΤΗΣ ΕΦΗΜΕΡΙΔΑΣ ΤΗΣ ΚΥΒΕΡΝΗΣΕΩΣ ΤΗΣ 1 Αυγούστου 2001

Αρ. Φακ. 151/01
Φ.Ε. 7

Εργοδότης	ΠΑΠΑΧΑΡΑΛΑΜΠΟΥΣ ΕΛΕΝΗ
Έργο	ΕΣΩΤΕΡΙΚΕΣ ΔΙΑΡΡΥΘΜΙΣΕΙΣ ΚΑΙ ΠΡΟΣΘΗΚΗ ΚΑΘ΄ ΥΨΟΣ Β΄ ΟΡΟΦΟΥ ΕΠΙ ΔΙΩΡΟΦΟΥ ΔΙΑΤΗΡΗΤΕΟΥ ΚΤΙΡΙΟΥ
Θέση	ΟΔΟΣ ΑΝΔΡΟΥΤΣΟΥ 58 ΔΗΜΟΣ ΠΕΙΡΑΙΩΣ
Μελετητές	ΓΚΑΤΑΣ ΓΕΩΡΓΙΟΣ Πολιτικός Μηχ. ΔΗΜΟΠΟΥΛΟΣ ΣΤΕΦΑΝΟΣ Αρχιτέκτων Μηχ.
Θέμα πίνακα	ΚΑΤΟΨΗ ΔΩΜΑΤΟΣ
Αριθμός πίνακα	Α 7
κλίμακα	1/50
Αθήνα ΜΑΪΟΣ 2000	

ΓΚΑΤΑΣ ΓΕΩΡΓΙΟΥ ΙΜΠΡΑΗΜ
ΔΙΠΛ. ΠΟΛΙΤΙΚΟΣ ΜΗΧΑΝΙΚΟΣ
Ε.Μ.Π. - ΜΕΛΟΣ Τ.Ε/Ε.
ΑΡΙΘΜΟΣ ΜΗΤΡΩΟΥ 52151 Α.Φ.Μ.: 032159261
ΠΑΠΑΡΗΓΟΠΟΥΛΟΥ 43 - ΑΓ. ΠΑΡΑΣΚΕΥΗ
ΤΗΛ: 0944 602062 Δ.Ο.Υ. ΑΓ. ΠΑΡΑΣΚΕΥΗΣ

ΑΡΙΘ. ΣΧΕΔΙΟΥ Γενικός ..... Β
Ειδικός .....
ΕΡΜΑΡΙΟΝ Θυρίς ..... Φακ. .....
ΕΓΓΡΑΦΩΝ Αριθ. Πρωτ. .....
Θυρίς ..... Φακ. .....

ΧΟΡΗΓΕΙΤΑΙ ΚΑΤΟΠΙΝ ΑΙΤΗΜΑΤΟΣ