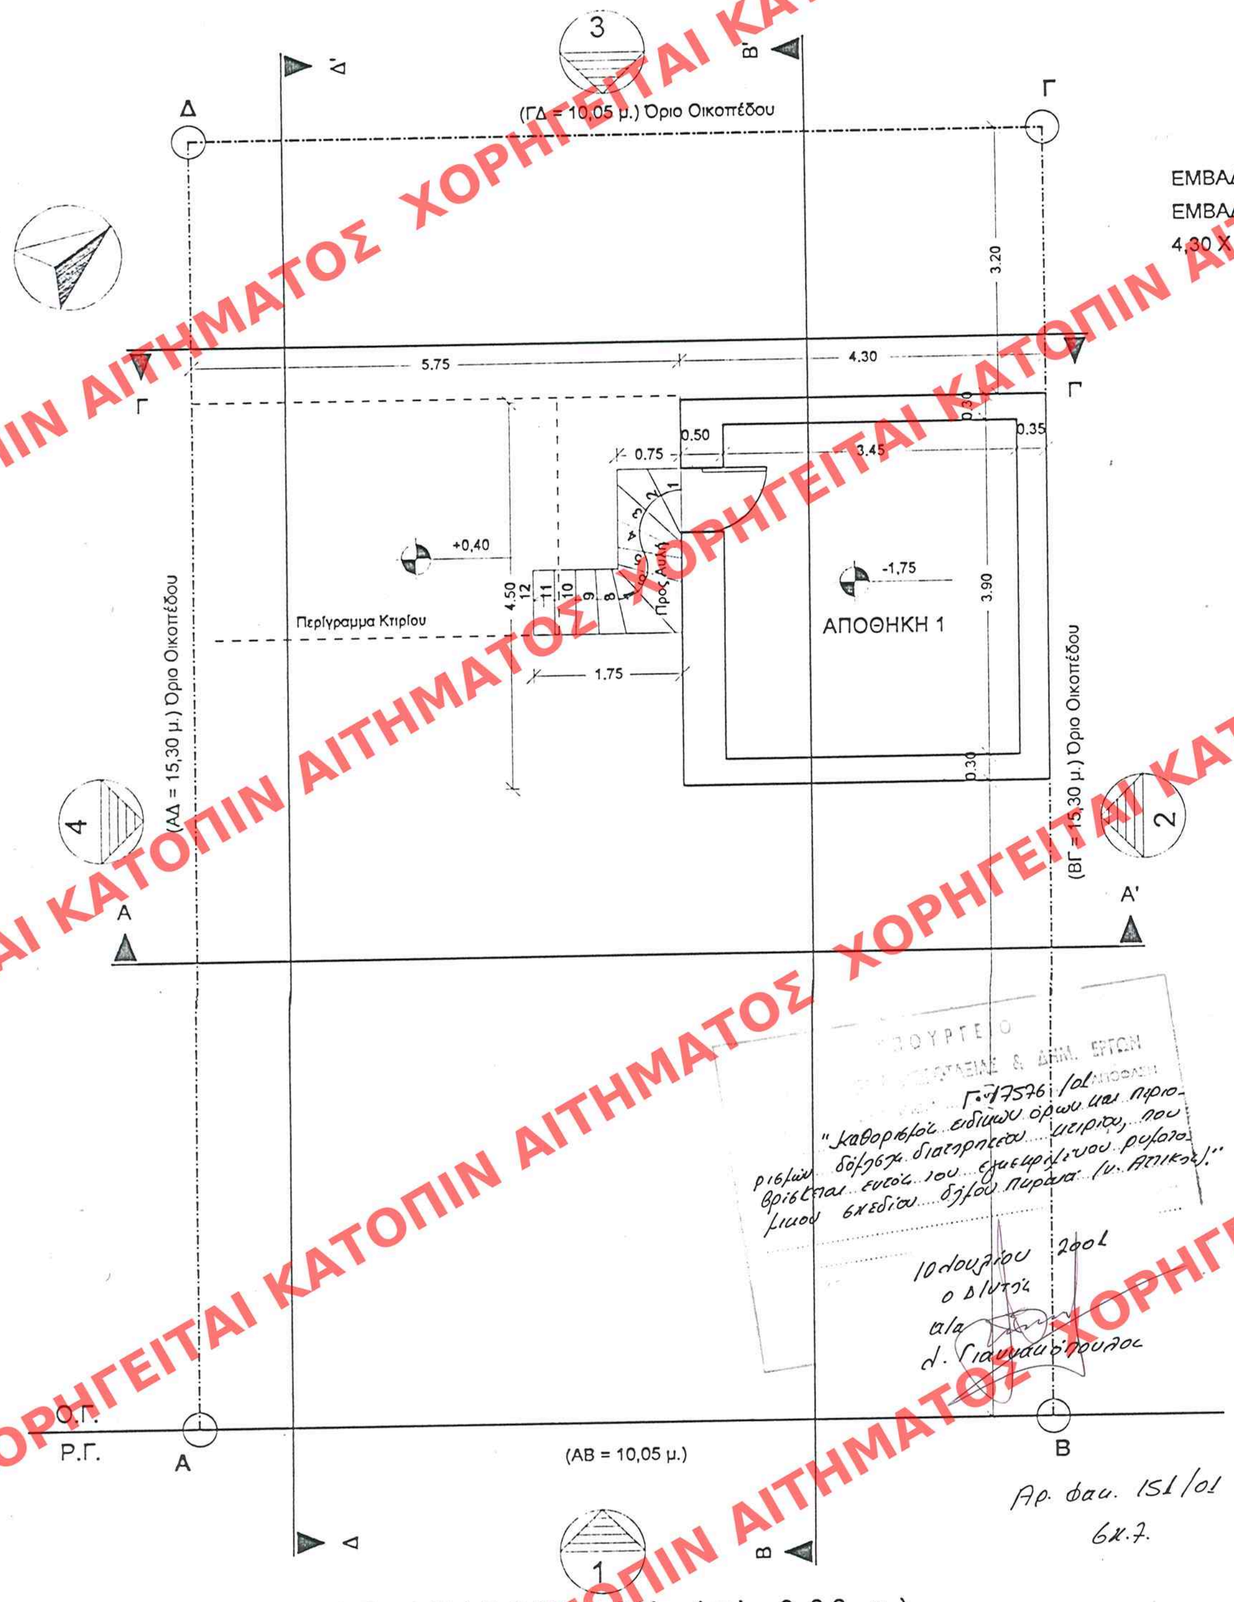

ΕΜΒΑΔΟΝ ΥΠΟΓΕΙΟΥ
ΕΜΒΑΔΟΝ ΑΠΟΘΗΚΗΣ 1
4,30 X 4,5 = 19,35 Μ²

ΟΓΚΟΣ ΥΠΟΓΕΙΟΥ
ΟΓΚΟΣ ΑΠΟΘΗΚΗΣ 1
19,35 X 2,30 = 44,51 Μ³

ΔΗΜΟΣΙΕΥΘΗΚΕ ΣΤΟ ΥΠ' ΑΡΙΘΜ. 620 ΦΥΛΛΟ ΤΟΥ Δ' ΤΕΥΧΟΥΣ ΤΗΣ ΕΦΗΜΕΡΙΔΑΣ ΤΗΣ ΚΥΒΕΡΝΗΣΕΩΣ
ΤΗΣ 1 Αυγουστου 2001

ΥΠΟΥΡΓΕΙΟ ΠΕΡΙΒΑΛΛΟΝΤΟΣ & ΔΗΜ. ΕΡΓΩΝ
Γ.Δ. 17576/01 ΑΠΟΦΑΣΗ
"Καθορισμός ειδικών όρων και περιορισμών δόμησης διατηρητέου κτιρίου, που βρίσκεται εντός του εγκεκριμένου ρυμοτομικού σχεδίου δήμου Πειραιά (Ν. Αττικής)."
10 Ιουλίου 2001
Ο Διευθυντής
α/α
Δ. Γιαννακόπουλος

Εργοδότης ΠΑΠΑΧΑΡΑΛΑΜΠΟΥΣ ΕΛΕΝΗ

Έργο
ΕΣΩΤΕΡΙΚΕΣ ΔΙΑΡΡΥΘΜΙΣΕΙΣ
ΚΑΙ ΠΡΟΣΘΗΚΗ ΚΑΘ΄ ΥΨΟΣ Β΄ ΟΡΟΦΟΥ
ΕΠΙ ΔΙΩΡΟΦΟΥ ΔΙΑΤΗΡΗΤΕΟΥ ΚΤΙΡΙΟΥ

Θέση
ΟΔΟΣ ΑΝΔΡΟΥΤΣΟΥ 58
ΔΗΜΟΣ ΠΕΙΡΑΙΩΣ

Μελετητές
ΓΚΑΤΑΣ ΓΕΩΡΓΙΟΣ Πολιτικός Μηχ.
ΔΗΜΟΠΟΥΛΟΣ ΣΤΕΦΑΝΟΣ Αρχιτέκτων Μηχ.

Θέμα πίνακα	Αριθμός πίνακα
ΚΑΤΟΨΗ ΥΠΟΓΕΙΟΥ	Α 3
	κλίμακα 1/50

Αθήνα ΜΑΪΟΣ 2000

ΓΚΑΤΑΣ ΓΕΩΡΓΙΟΥ ΙΜΠΡΑΗΜ
ΔΙΠΛ. ΠΟΛΙΤΙΚΟΣ ΜΗΧΑΝΙΚΟΣ
Ε.Μ.Π. - ΜΕΛΟΣ Τ.Ε.Ε.
ΑΡΙΘΜΟΣ ΜΗΤΡΩΟΥ 52154 Α.Φ.Μ. 032159261
ΠΑΠΑΡΗΓΟΠΟΥΛΟΥ 14 - ΑΓ. ΠΑΡΑΣΚΕΥΗ
ΤΗΛ. 0944 095262 Δ.Ο.Υ. ΑΓ. ΠΑΡΑΣΚΕΥΗΣ

Αρ. φακ. 151/01
6κ.7.

ΧΟΡΗΓΕΙΤΑΙ ΚΑΤΟΠΙΝ ΑΙΤΗΜΑΤΟΣ