


ΑΤΟΣ ΧΟΡΗΓΕΙΤΑΙ

ΟΥΗ ΑΓ ΒΑΡΒΑΡΑΣ

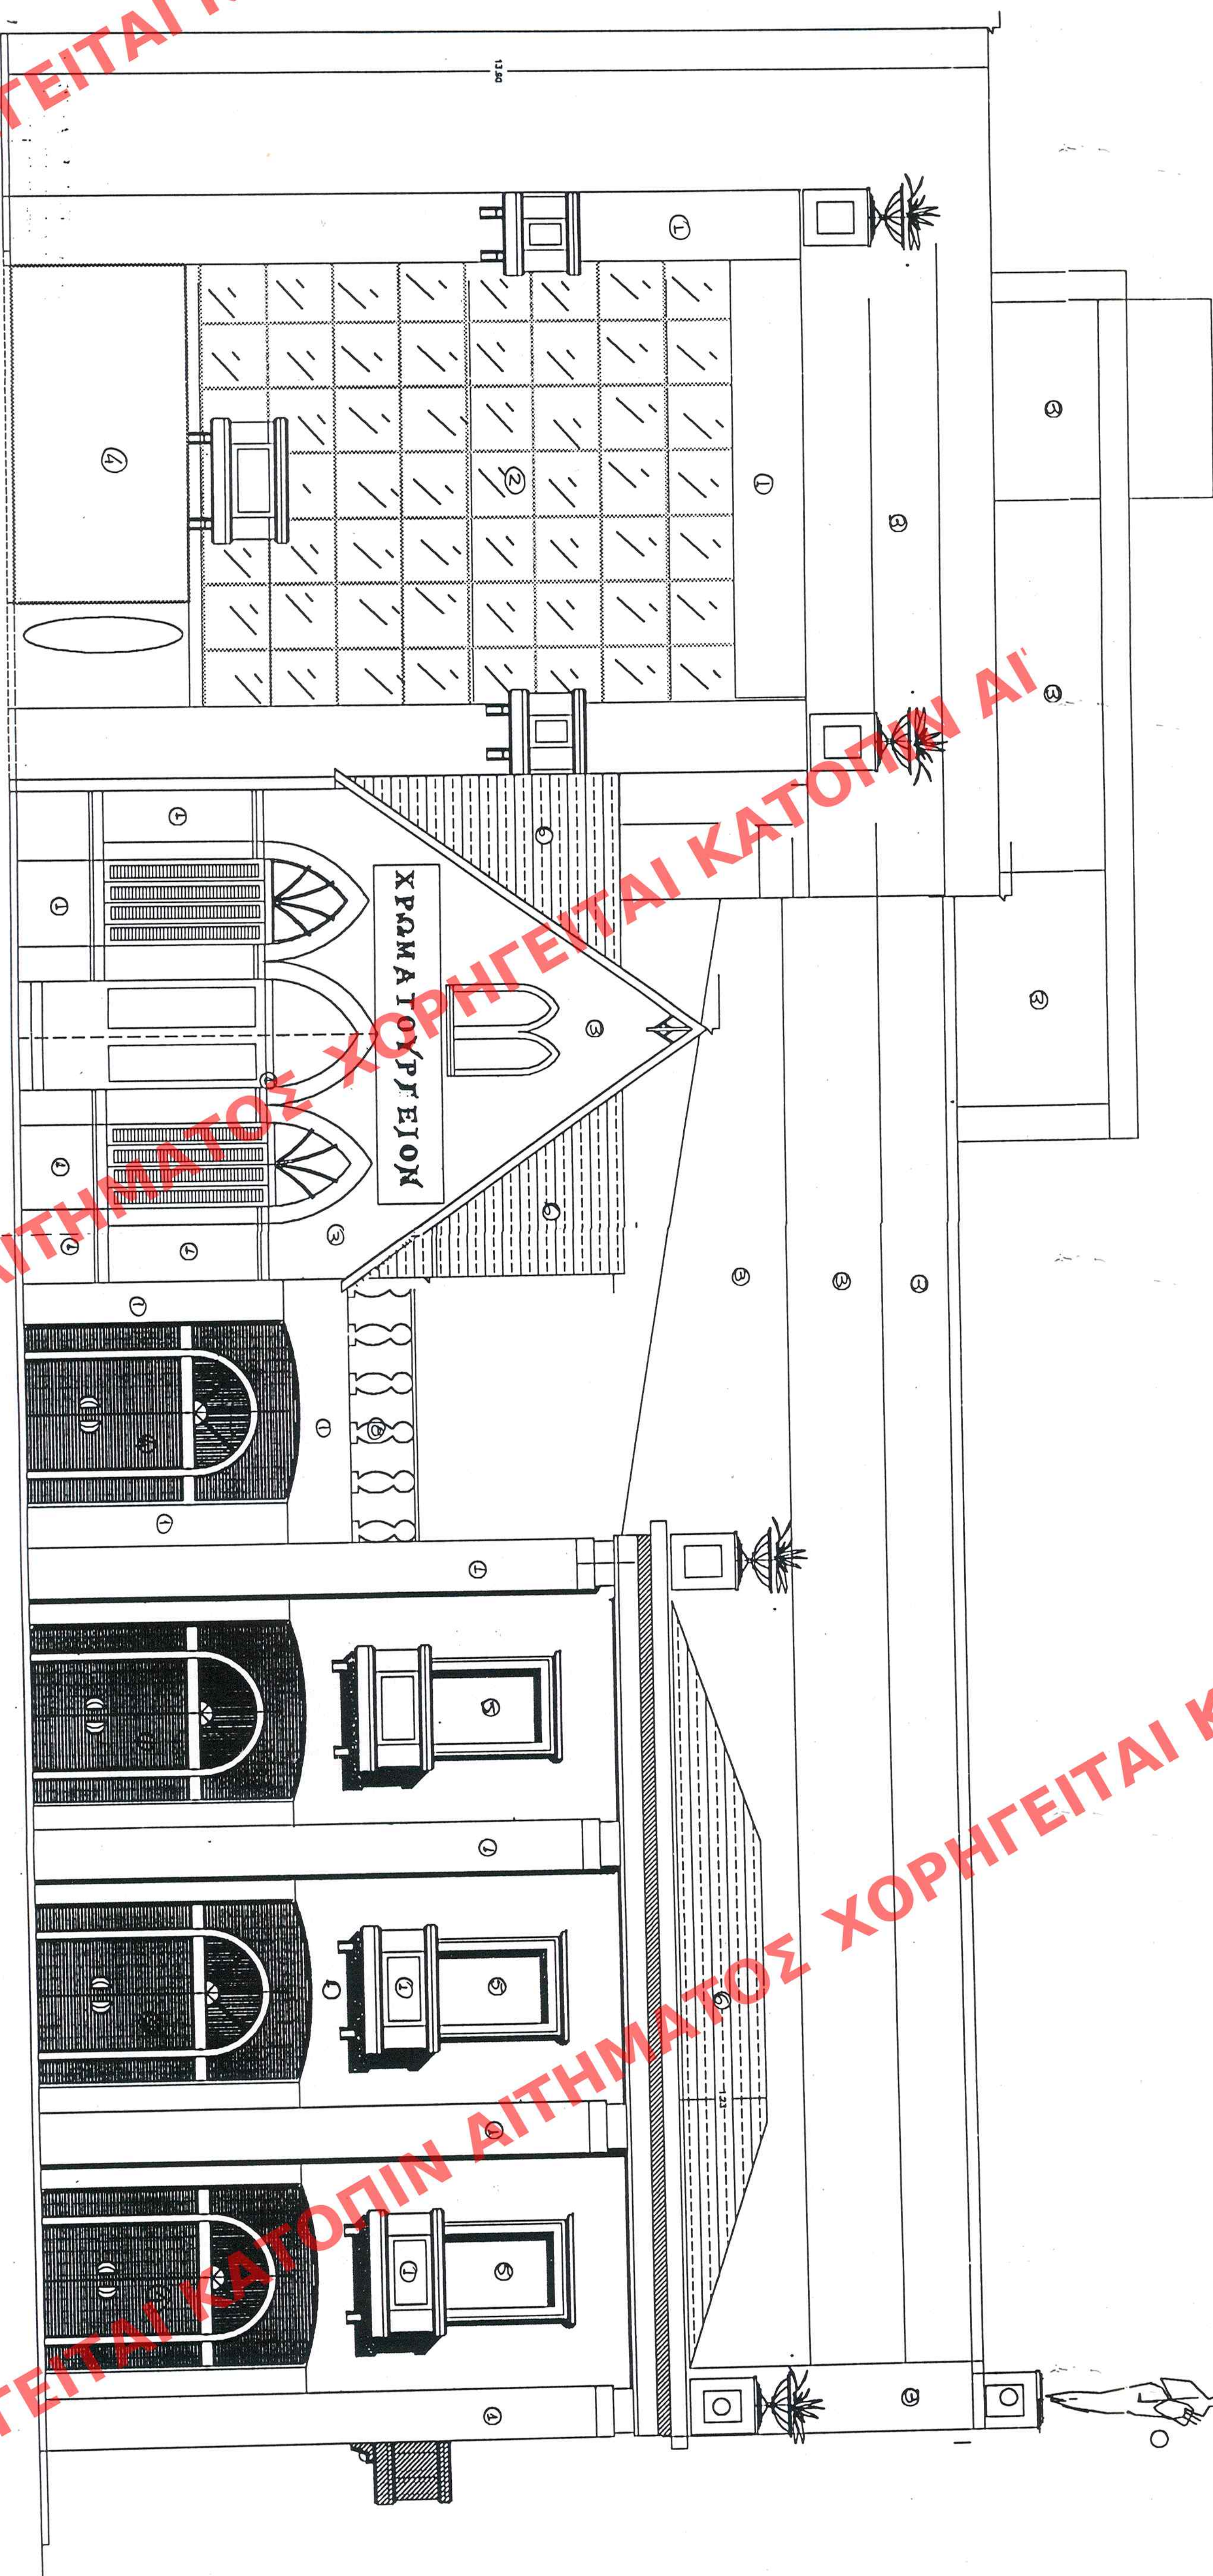

ΚΑΤΟΠΙΝ ΑΙΤΗΜΑΤΟΣ ΧΟΡΗΓΕΙΤΑΙ ΚΑΤΟΠΙΝ ΑΙΤΗΜΑΤΟΣ ΧΟΡΗΓΕΙΤΑΙ ΚΑΤΟΠΙΝ ΑΙΤΗΜΑΤΟΣ ΧΟΡΗΓΕΙΤΑΙ

- ΥΠΟΜΝΗΜΑ ΥΛΙΚΩΝ
- 1 ΕΠΕΝΔΥΣΗ ΜΑΡΜΑΡΟΥ ΛΕΥΚΟΥ
 - 2 ΠΕΤΑΣΙΔΑ ΚΡΥΣΤΑΛΛΟΥ (ΣΕ ΕΞΟΥΧΗ 60004 ΑΠΟ ΟΥΤ)
 - 3 ΕΠΙΚΡΙΣΤΑ ΧΡΕΜΑΤΙΖΜΕΝΟ ΜΕ ΑΚΡΥΛΙΚΟ
 - 4 ΜΕΤΑΛΛΙΚΟ ΥΛΑΟΣΤΑΣΙΟ
 - 5 ΛΟΓΑΣΜΑ ΑΝΟΙΓΜΕΝΟ ΜΕ ΚΡΥΣΤΑΛΛΟ
 - 6 ΚΕΡΑΜΟΣΚΕΠΗ ΜΕ ΚΕΡΑΜΟΥΣ ΤΥΠΟΥ ΓΑΛΙΚΟΥ
 - 7 ΕΠΕΝΔΥΣΗ ΜΕ ΚΕΡΑΜΙΚΟ ΠΛΑΙΣΙΟ
 - 8 ΜΑΡΜΑΡΙΝΑ ΚΟΛΩΝΑΚΙΑ

ΥΠΟΥΡΓΕΙΟ ΠΕΡΙΒΑΛΛΟΝΤΟΣ ΧΩΡΟΤΑΞΙΑΣ ΚΑΙ ΔΗΜ. ΕΡΓΩΝ
Δ/ΝΣΗ ΠΟΛΕΩΔ. ΣΧΕΔΙΑΣΜΟΥ, ΤΡΙΤΗΜΑ ΠΛΑΝΩΝ, ΟΙΚΙΣΜΩΝ
ΟΨΗ ΟΔΟΥ ΑΓ. ΒΑΡΒΑΡΑΣ
ΕΙΔΙΚΗ ΡΥΘΜΙΣΤΗ στο οικοπέδο του διατηρητέου κτιρίου επί της οδού Αγ. Βαρβάρας στην Τριτονή κ. Αρκαδίας
ΚΑΙΜΑΚΑ 1:50

ΕΛΛΗΝΙΚΗ ΔΗΜΟΚΡΑΤΙΑ
ΥΠΟΥΡΓΕΙΟ ΠΕΡΙΒΑΛΛΟΝΤΟΣ ΚΑΙ ΧΩΡΟΤΑΞΙΑΣ
ΔΙΕΥΘΥΝΣΗ ΑΝΤΙΣΤΡΟΦΗΣ ΤΗΣ ΚΙΝΗΜΑΤΟΓΡΑΦΙΑΣ

ΕΠΙΣΤΑΣΗ	673
ΕΠΙΣΤΑΣΗ	673
ΕΠΙΣΤΑΣΗ	673
ΕΠΙΣΤΑΣΗ	673

ΑΡΧΙΤΕΚΤΟΝΙΚΟ ΓΡΑΦΕΙΟ
Δ. ΔΕΙΣΙΤΗΣ & ΣΥΝΕΡΓΑΤΕΣ
ΙΩΝΟΣ ΔΡΑΓΟΥΜΗ 52 ΑΘΗΝΑ
ΕΡΓΟ ΤΗΛ 7249979 FAX 724997 email daisi@tee.gr
ΧΡΩΜΑΤΟΥΡΓΕΙΑ ΤΡΙΤΟΝΕΩΣ ΚΤΙΡΙΟ ΚΙΝΗΜΑΤΟΓΡΑΦΩΝ & ΚΑΤΑΣΤΗΜΑΤΩΝ ΙΔΙΟΚΤΗΤΗΣ Δ. ΟΥΚ. Α.Γ.Τ.Η. Α.Ε.Ε. ΥΠΑΡΧΟΝΤΩΝ ΚΤΙΣΜΑΤΩΝ ΠΡΟΣΘΗΚΗ ΚΑΘ' ΥΠΟΘΕΣΗ ΚΑΙ ΚΑΤ' ΕΠΕΚΤΑΣΗ

ΘΕΣΗ ΤΡΙΤΟΝΗ
ΟΔΟΣ ΑΓ. ΒΑΡΒΑΡΑΣ & ΔΗΜΗΤΡΑΚΟΠΟΥΛΟΥ
ΟΤ 268
ΑΡ. ΣΧΕΔΙΟΥ A 13
ΘΕΜΑ ΣΧΕΔΙΟΥ
ΟΨΗ ΟΔΟΥ ΑΓ. ΒΑΡΒΑΡΑΣ

ΚΑΙΜΑΚΑ 1:50
ΕΙΔΙΚΗ ΡΥΘΜΙΣΤΗ στο οικοπέδο του διατηρητέου κτιρίου επί της οδού Αγ. Βαρβάρας στην Τριτονή κ. Αρκαδίας
ΥΠΟΥΡΓΕΙΟ ΠΕΡΙΒΑΛΛΟΝΤΟΣ ΚΑΙ ΧΩΡΟΤΑΞΙΑΣ
ΔΙΕΥΘΥΝΣΗ ΑΝΤΙΣΤΡΟΦΗΣ ΤΗΣ ΚΙΝΗΜΑΤΟΓΡΑΦΙΑΣ
ΕΠΙΣΤΑΣΗ 673
ΕΠΙΣΤΑΣΗ 673
ΕΠΙΣΤΑΣΗ 673
ΕΠΙΣΤΑΣΗ 673

ΑΦ 451/64
ΕΧ-3