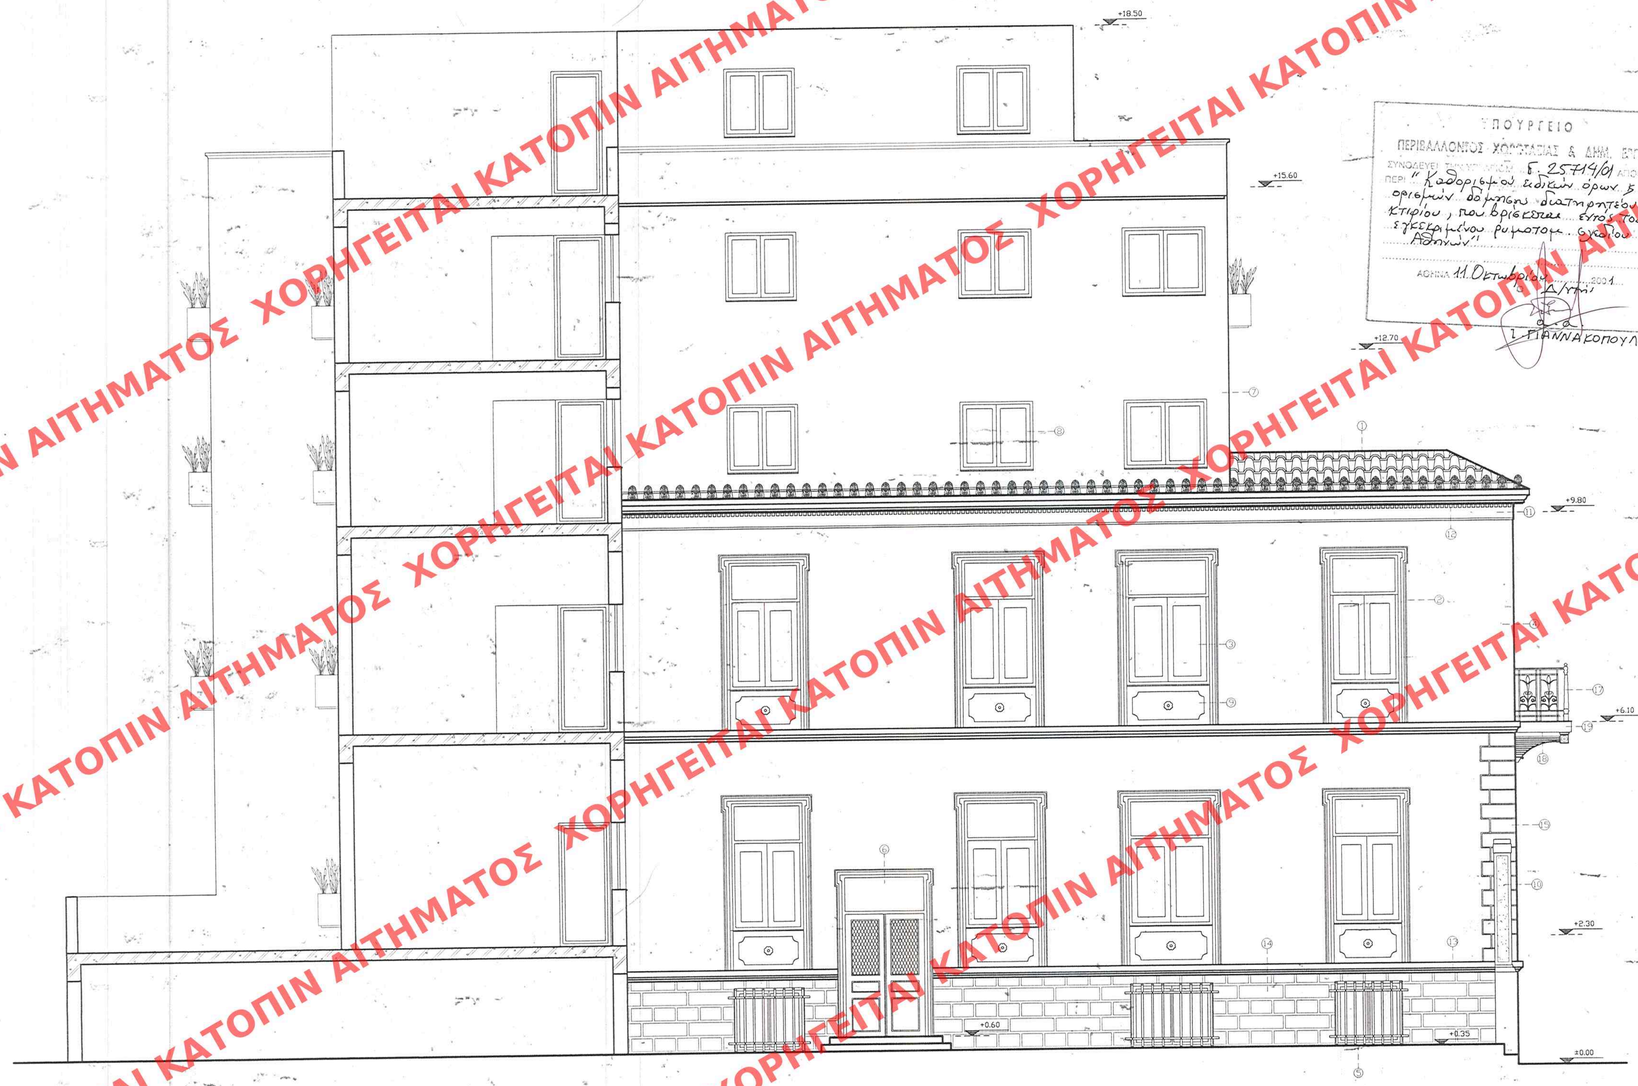

ΧΑΡΑΚΤΗΡΙΣΜΟΣ ΥΛΙΚΩΝ

1. ΚΕΡΑΜΙΔΙΑ ΒΥΖΑΝΤΙΝΑ
2. ΚΟΡΝΙΖΑ ΤΡΑΒΗΧΤΗ ΑΠΟ ΣΟΒΑ ΧΡΩΜΑΤΟΣ ΛΕΥΚΟΥ
3. ΚΟΥΦΩΜΑΤΑ ΜΕ ΤΖΑΜΙΛΙΚΙΑ ΣΥΛΙΝΑ ΧΡΩΜΑΤΟΣ ΚΥΠΑΡΙΣΣΙ (ΩΣ ΔΕΙΓΜΑΤΟΛΟΓΙΟ)
4. ΣΟΒΑΣ ΧΡΩΜΑΤΟΣ ΣΚΟΥΡΑΣ ΟΧΡΑΣ (ΩΣ ΔΕΙΓΜΑΤΟΛΟΓΙΟ)
5. ΠΡΩΣΤΑΤΕΥΤΙΚΕΣ ΣΙΔΕΡΙΕΣ ΧΡΩΜΑΤΟΣ ΚΥΠΑΡΙΣΣΙ ΩΣ ΥΠΑΡΧΟΥΣΕΣ
6. ΣΥΛΙΝΗ ΜΑΣΙΦ ΠΟΡΤΑΣ ΕΙΣΟΔΟΥ ΜΕ ΣΙΔΕΡΙΕΣ ΚΑΡΦΩΤΕΣ ΩΣ ΥΠΑΡΧΟΥΣΑ
7. ΣΟΒΑΣ ΧΡΩΜΑΤΟΣ ΑΝΟΙΚΤΗΣ ΟΧΡΑΣ (ΩΣ ΔΕΙΓΜΑΤΟΛΟΓΙΟ)
8. ΚΟΥΦΩΜΑΤΑ ΜΕ ΤΖΑΜΙΛΙΚΙΑ ΣΥΛΙΝΑ ΧΡΩΜΑΤΟΣ ΚΥΠΑΡΙΣΣΙ
9. ΤΑΜΠΛΑΔΕΣ ΑΠΟ ΣΟΒΑ ΣΕ ΕΣΟΧΗ ΜΕ ΚΟΡΝΙΖΑ ΚΑΙ ΡΟΖΕΤΑ
10. ΜΑΡΜΑΡΙΝΗ ΠΟΡΤΟΣΙΑ ΜΑΣΙΦ ΩΣ ΥΠΑΡΧΟΥΣΑ
11. ΚΟΡΝΙΖΑ ΣΟΒΑ ΤΡΑΒΗΧΤΗ ΧΡΩΜΑΤΟΣ ΜΠΛΕ (ΩΣ ΔΕΙΓΜΑΤΟΛΟΓΙΟ)
12. ΤΑΚΑΚΙ ΔΙΑΚΟΣΜΗΤΙΚΟ ΧΡΩΜΑΤΟΣ ΛΕΥΚΟΥ ΩΣ ΥΠΑΡΧΟΝ
13. ΚΟΡΝΙΖΑ ΜΑΡΜΑΡΙΝΗ ΩΣ ΥΠΑΡΧΟΥΣΑ
14. ΙΣΟΔΟΜΗ ΑΙΘΟΔΟΜΗ (ΣΠΕΝΔΥΣΗ)
15. ΓΩΝΙΟΚΡΑΝΑ ΑΠΟ ΣΟΒΑ ΧΡΩΜΑΤΟΣ ΛΕΥΚΟΥ
16. ΑΥΛΟΠΟΡΤΑ ΣΙΔΕΡΕΝΙΑ ΩΣ ΥΠΑΡΧΟΥΣΑ
17. ΣΙΔΕΡΕΝΙΟ ΚΑΓΚΕΛΟ ΚΑΡΦΩΤΟ ΜΕ ΧΥΤΟΣΙΔΗΡΕΣ ΠΑΡΑΣΤΑΣΕΙΣ ΧΡΩΜΑΤΟΣ ΜΑΥΡΟΥ
18. ΜΑΡΜΑΡΙΝΑ ΦΟΡΟΥΣΙΑ ΩΣ ΥΠΑΡΧΟΝΤΑ
19. ΜΠΑΛΚΟΝΙ ΑΠΟ ΜΑΣΙΦ ΛΕΥΚΟ ΜΑΡΜΑΡΟ ΩΣ ΥΠΑΡΧΟΝ

ΥΠΟΥΡΓΕΙΟ ΠΕΡΙΒΑΛΛΟΝΤΟΣ ΧΩΡΟΤΑΞΙΑΣ & ΔΗΜ. ΕΡΓΩΝ
ΣΥΝΟΔΕΥΕΙ ΤΗΝ ΥΠΟΥΡΓΙΚΗ ΑΠΟΦΑΣΗ Β 2571 4/01 ΑΠΟΦΑΣΗ
ΠΕΡΙ: "Καθορισμού ειδικών όρων & περιορισμών δόμησης διατηρητέου κτιρίου, που βρίσκεται εντός του εγκεκριμένου ρυμοτομ. σχεδίου Αθηνών"
ΑΘΗΝΑ 11 Οκτωβρίου 2001
Ο Δ/ντής
Ι. ΓΙΑΝΝΑΚΟΠΟΥΛΟΣ

Αρ. Φ. 254/01
σχ. 4.

ΕΔΗΜΟΣΙΕΥΘΗ ΕΠΙ ΤΟΥ ΥΠ. ΑΡΙΘΜ. 916 ΦΥΛΛΟ ΤΟΥ ΤΕΥΧΟΥΣ ΤΗΣ ΕΦΗΜΕΡΙΔΑΣ ΤΗΣ ΚΥΒΕΡΝΗΣΕΩΣ, ΤΗΣ 26ης Οκτωβρίου 2001

ΥΠΟΥΡΓΕΙΟ ΠΕΡΙΒΑΛΛΟΝΤΟΣ ΧΩΡΟΤΑΞΙΑΣ & ΔΗΜΟΣΙΩΝ ΕΡΓΩΝ

Δ/ΝΣΗ ΠΟΛΕΟΔΟΜΙΚΟΥ ΣΧΕΔΙΑΣΜΟΥ

ΤΜΗΜΑ ΠΑΡΑΔΟΣΙΑΚΩΝ ΟΙΚΙΣΜΩΝ

περιοχή: ΔΗΜΟΣ ΑΘΗΝΑΙΩΝ
Δ/νση: ΠΕΙΡΑΙΩΣ 78 Ο.Τ. 55

Θέμα: ΚΑΘΟΡΙΣΜΟΣ ΣΥΜΠΛΗΡΩΜΑΤΙΚΩΝ ΟΡΩΝ ΔΟΜΗΣΗΣ ΔΙΑΤΗΡΗΤΕΟΥ ΚΤΙΡΙΟΥ

Τίτλος σχεδίου: ΠΛΑΓΙΑ ΟΨΗ

ημερομηνία: ΙΟΥΛΙΟΣ 2001 | **κλίμακα:** 1/50

ΑΡΙΘ. ΣΧΕΔΙΟΥ Εσωκός ..... Εξωκός .....
ΕΡΜΑΡΙΟΝ Φωτό ..... Φακ. .....
ΕΓΓΡΑΦΩΝ Αριθ. Πρωτ. .....
Φωτό ..... Φακ. .....

ΧΟΡΗΓΕΙΤΑΙ ΚΑΤΟΠΙΝ ΑΙΤΗΜΑΤΟΣ