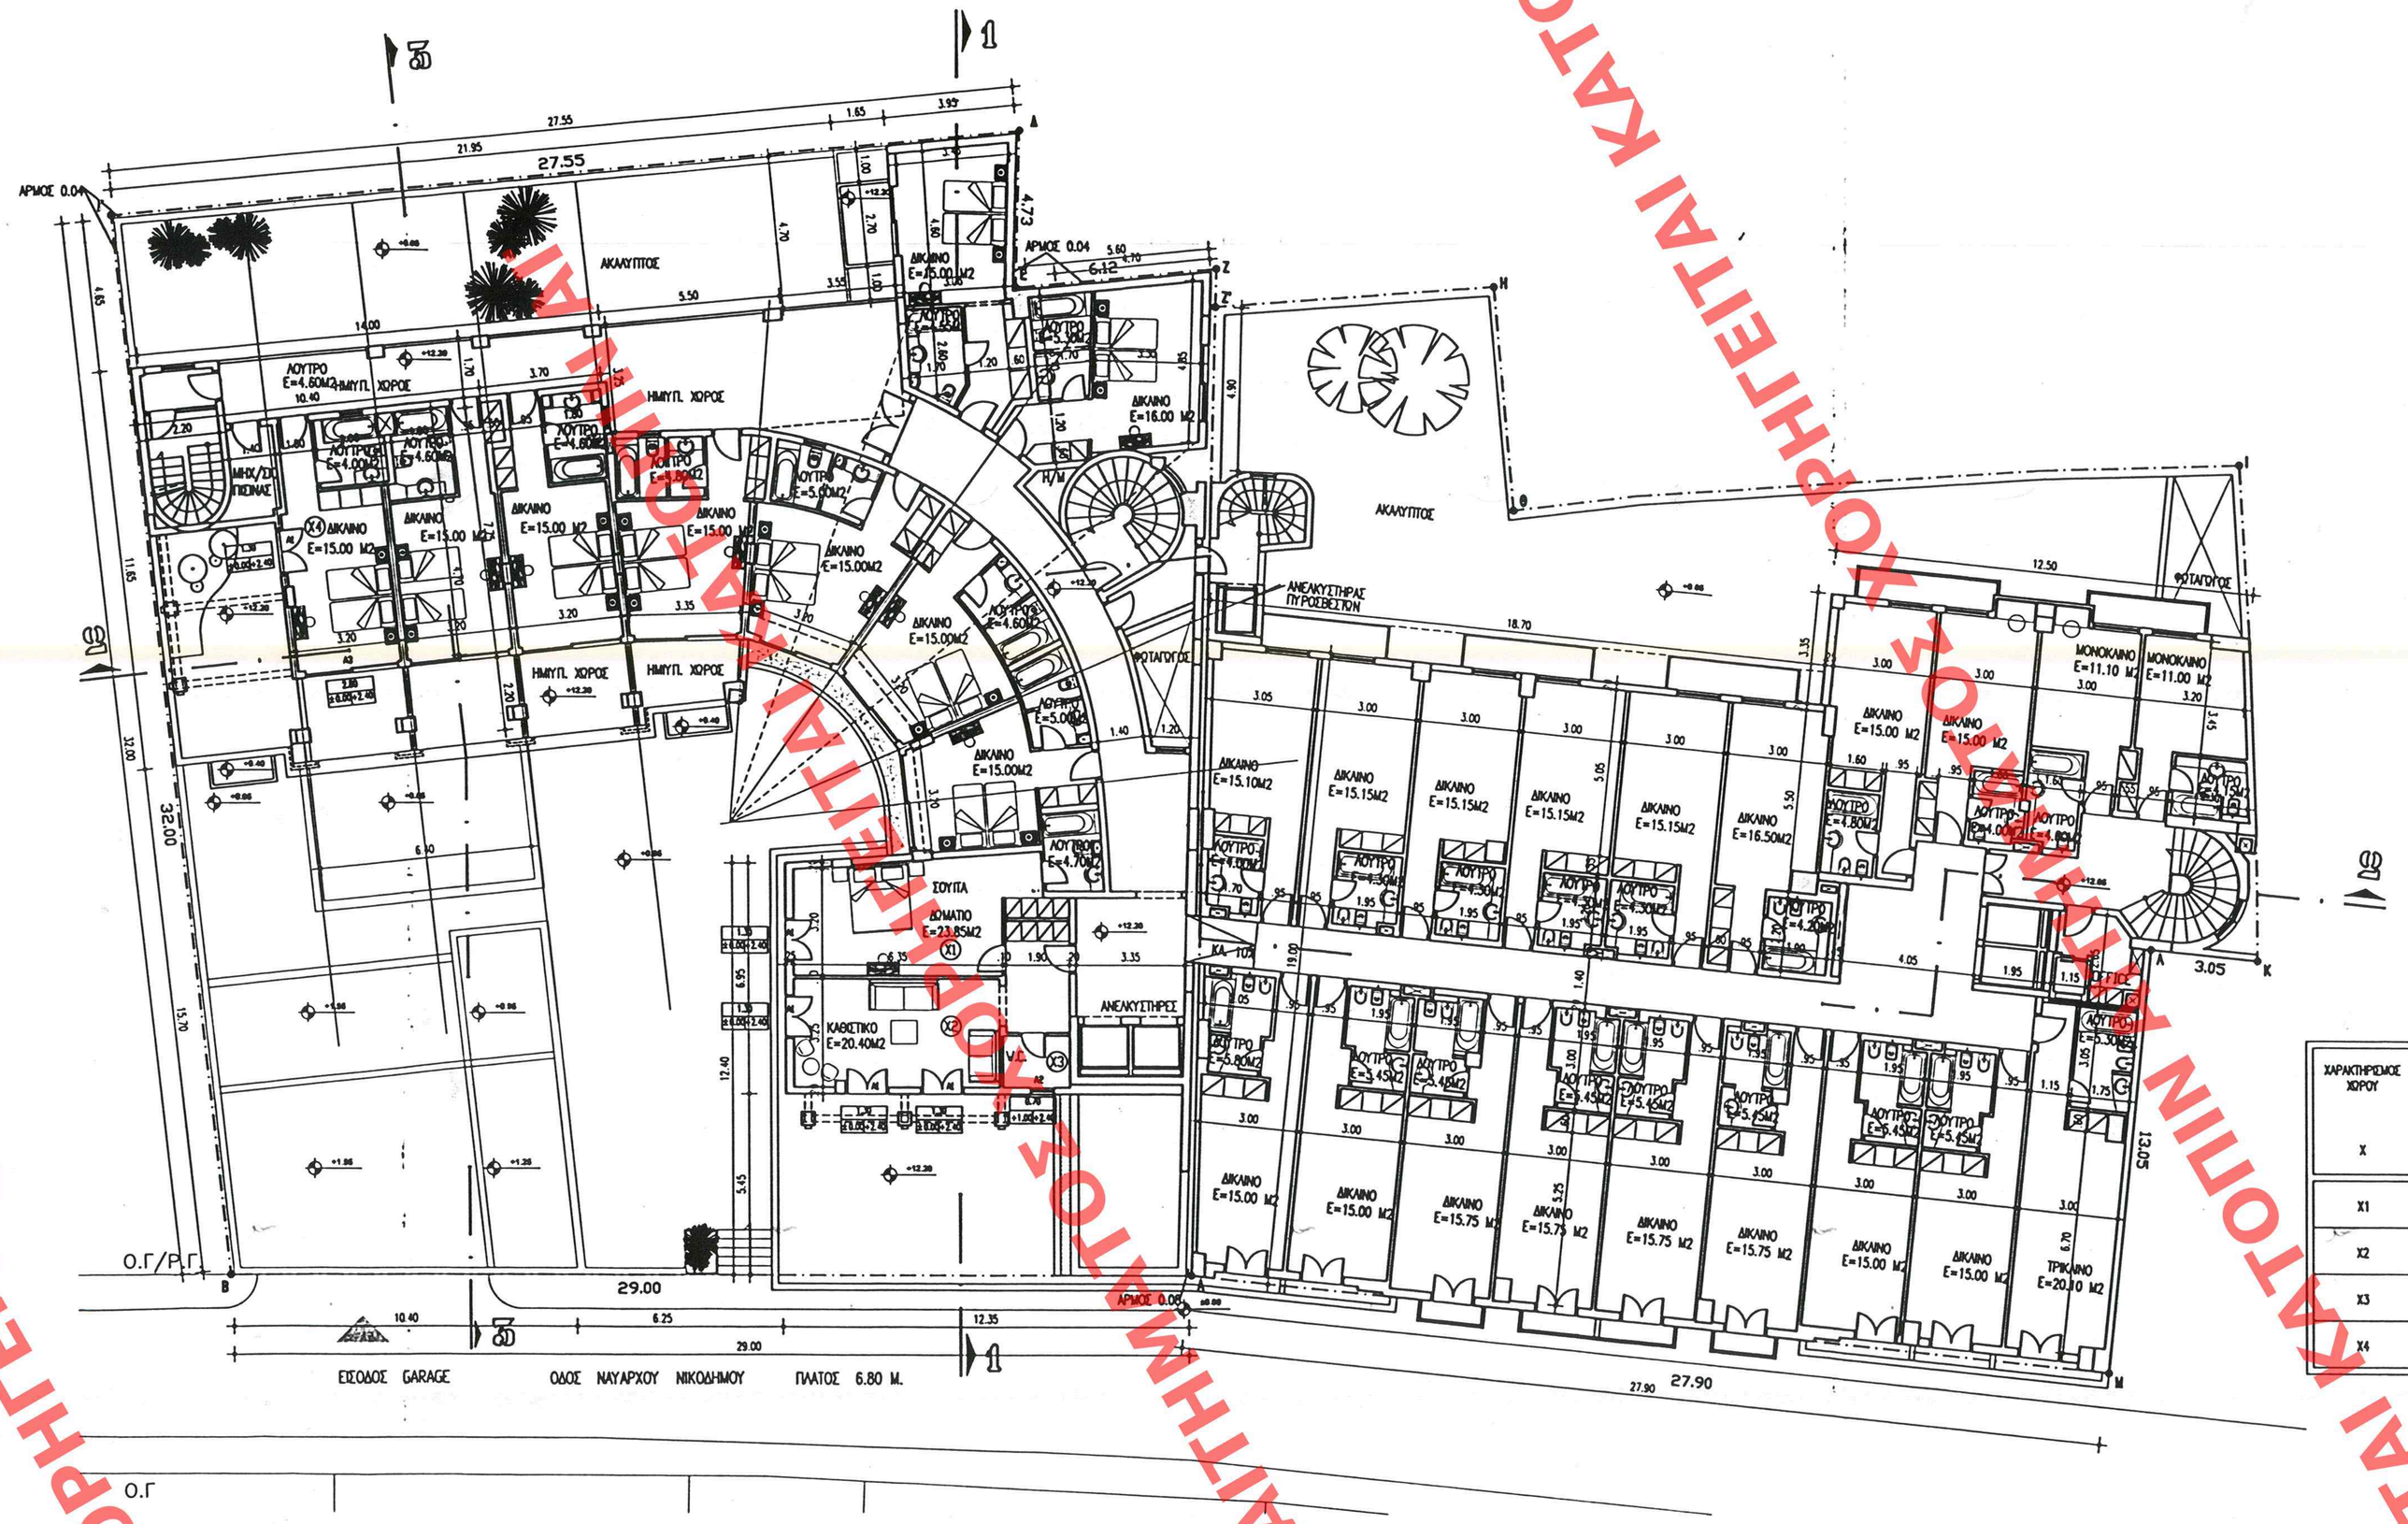

ΧΑΡΑΚΤΗΡΙΣΜΟΣ ΧΩΡΟΥ X	ΧΑΡΑΚΤΗΡΙΣΜΟΣ ΑΝΟΙΓΜΑΤΩΝ ΑΝΑ ΧΩΡΟ A	ΕΜΒΑΔΟΝ ΑΕΡΟΦΩΤΙΣΤΟΥ ΔΑΠΕΔΟΥ ΦΩΤΙΖΟΜΕΝΟΥ ΧΩΡΟΥ ΚΑΙ ΗΜΥΠΛΑΝΟΥ ΧΩΡΟΥ,ΕΞΑΙΤΙΑ Η ΠΡΟΣΕΠΙΔΑΜΑΤΟΣ ΠΟΥ ΑΝΤΙΣΤΟΙΧΕΙ ΣΤΟ ΦΩΤΙΖΟΜΕΝΟ ΧΩΡΟ (M^2)	10% ΕΜΒΑΔΟΥ ΧΩΡΟΥ (M^2)	5% ΕΜΒΑΔΟΥ ΧΩΡΟΥ (M^2)	ΦΩΤΙΣΜΟΣ ΕΜΒΑΔΟΝ ΦΩΤΙΖΟΜΕΝΩΝ ΑΝΟΙΓΜΑΤΩΝ ΑΝΑ ΧΩΡΟ (M^2) >10% ΕΜΒ. ΧΩΡΟΥ	ΑΕΡΙΣΜΟΣ ΕΜΒΑΔΟΝ ΑΝΟΙΓΜΕΝΩΝ ΑΝΟΙΓΜΑΤΩΝ ΑΝΑ ΧΩΡΟ (M^2) >5% ΕΜΒ. ΧΩΡΟΥ
X1	A1	(3.28+3.65)/2X6.35 + (1.15+1.25)/2X1.30 =23.30	2.33	1.16	1.30 X 2.40 = 3.12 > 2.33	3.12 > 1.16
X2	A1	3.25 X 6.35 =20.63	2.06	1.03	3X (1.30X2.40) = 9.36 > 2.06	9.36 > 1.03
X3	A2	2.00 X 1.55 =3.10	0.31	0.15	0.70 X 1.40 = 0.98 > 0.31	0.98 > 0.15
X4	A1 A3	(4.70X3.20) + (3.20X2.20) = 22.08	2.20	1.10	(1.30X2.40)+(2.80X2.40)=9.84 > 2.20	9.84 > 1.10

ΒΑΘΜΟΔΟΤΗΘΗΚΕ ΕΙΣ ΤΟ ΥΠ' ΑΡΙΘΜ. 1037 ΦΥΛΛΟ ΤΟΥ Δ ΤΕΥΧΟΥΣ ΤΗΣ ΕΦΗΜΕΡΙΔΑΣ ΤΗΣ ΚΥΒΕΡΝΗΣΕΩΣ ΤΗΣ 25 - 11 2002

ΥΠΟΥΡΓΕΙΟ ΠΕΡΙΒΑΛΛΟΝΤΟΣ ΧΩΡΟΤΑΞΙΑΣ & ΔΗΜ. ΕΡΓΩΝ

ΥΠΑΡΧΟΝ ΞΕΔ/ΧΕΟ	ΜΟΝΟΚΛΙΝΑ	ΔΙΚΛΙΝΑ	ΤΡΙΚΛΙΝΑ	ΣΟΥΙΤΕΣ	ΔΩΜΑΤΑ	ΚΛΙΝΕΣ
	2	16	1	–	19	37
ΕΠΙΧΟΣΗΣΗ	ΜΟΝΟΚΛΙΝΑ	ΔΙΚΛΙΝΑ	ΤΡΙΚΛΙΝΑ	ΣΟΥΙΤΕΣ	ΔΩΜΑΤΑ	ΚΛΙΝΕΣ
	–	9	–	1	10	21
ΣΥΝΟΛΙΚΕΣ ΚΛΙΝΕΣ ΟΡΟΦΟΥ	ΜΟΝΟΚΛΙΝΑ	ΔΙΚΛΙΝΑ	ΤΡΙΚΛΙΝΑ	ΣΟΥΙΤΕΣ	ΔΩΜΑΤΑ	ΚΛΙΝΕΣ
	2	25	1	1	29	58

ΥΠΟΥΡΓΕΙΟ ΠΕΡΙΒΑΛΛΟΝΤΟΣ ΧΩΡΟΤΑΞΙΑΣ & ΔΗΜ. ΕΡΓΩΝ
ΣΥΝΟΔΕΥΕΙ ΣΗΜ. ΥΠ' ΑΡΙΘΜ. Γ 2334/02 ΑΠΟΦΑΣΗ ΠΕΡΙ "Καθορισμού κόστους όρων δόμησης αυτοτελών κτιρίων στο κτίριο που είναι ήδη εξοπλισμένο με μια ή περισσότερες σύνδεσμο σε μια ή περισσότερες πυρόσβεσης. Πλάκα του ηλεκτρικού ρεύματος. Σχεδίου Αθήνας"
ΑΘΗΝΑ 25 Οκτωβρίου 2002
Ο Δ/ΝΤΗΣ
Π. Παλαιοκρασσάς

Αρ.Φ. 283/02
Σελ. 7

έργο	ΕΠΕΚΤΑΣΗ ΚΑΙ ΕΚΣΥΓΧΡΟΝΙΣΜΟΣ ΞΕΝΟΔΟΧΕΙΟΥ ΗΛΕΚΤΡΑ ΜΕ ΚΑΘΟΡΙΣΜΟ ΕΝΙΑΙΟΥ ΟΡΟΥ ΔΟΜΗΣΗΣ ΣΥΜΦΩΝΑ ΜΕ ΤΟ Ν. 1577/85 ΑΡΘΡΟ 4 ΠΑΡ. 4Β
θέση	ΟΔΟΣ ΝΙΚΟΔΗΜΟΥ – ΠΛΑΚΑ
ιδιοκτησία	ΗΛΕΚΤΡΑ Α.Ε.
σχέδιο	ΚΑΤΟΨΗ Γ' ΟΡΟΦΟΥ
κλίμακα	1:100
ημερομηνία	ΦΕΒΡΟΥΑΡΙΟΣ 2002
αριθ. σχεδίου	10
φάση μελέτης	ΕΟΤ – ΠΟΛΕΟΔΟΜΙΑ
αναθέτουσα μελέτης	ΠΑΡΗΣ ΛΑΚΟΣ
αρχιτέκτων	ΠΑΡΗΣ ΛΑΚΟΣ
συνεργάτες αρχιτέκτονες	Ρ. ΑΜΕΥΡΑ, Σ. ΖΟΥΡΜΟΥ, Χ. ΓΙΑΝΝΟΠΟΥΛΟΥ, Ε. ΑΝΑΣΑΝΟΥ, Γ. ΣΤΟΓΙΑΝΝΑΚΗΣ, Χ. ΖΟΤΙΚΑ, Ε. ΣΕΜΕΣΤΑ
πολιτικός μηχανικός	
ηλεκτρολογικός μηχανολογικός	
συνδιάλοξη	ΒΑΛΣΑΜΟΝΟΣ 7 – 11471 ΑΘΗΝΑ ΤΗλ: 6430 232–6420 678 ΦΑΧ: 6421 856

ΧΟΡΗΓΕΙΤΑΙ ΚΑΤΟΠΙΝ ΑΙΤΗΜΑΤΟΣ ΧΟΡΗΓΕΙΤΑΙ ΚΑΤΟΠΙΝ ΑΙΤΗΜΑΤΟΣ ΧΟΡΗΓΕΙΤΑΙ ΚΑΤΟΠΙΝ ΑΙΤΗΜΑΤΟΣ ΧΟΡΗΓΕΙΤΑΙ ΚΑΤΟΠΙΝ ΑΙΤΗΜΑΤΟΣ ΧΟΡΗΓΕΙΤΑΙ ΚΑΤΟΠΙΝ ΑΙΤΗΜΑΤΟΣ