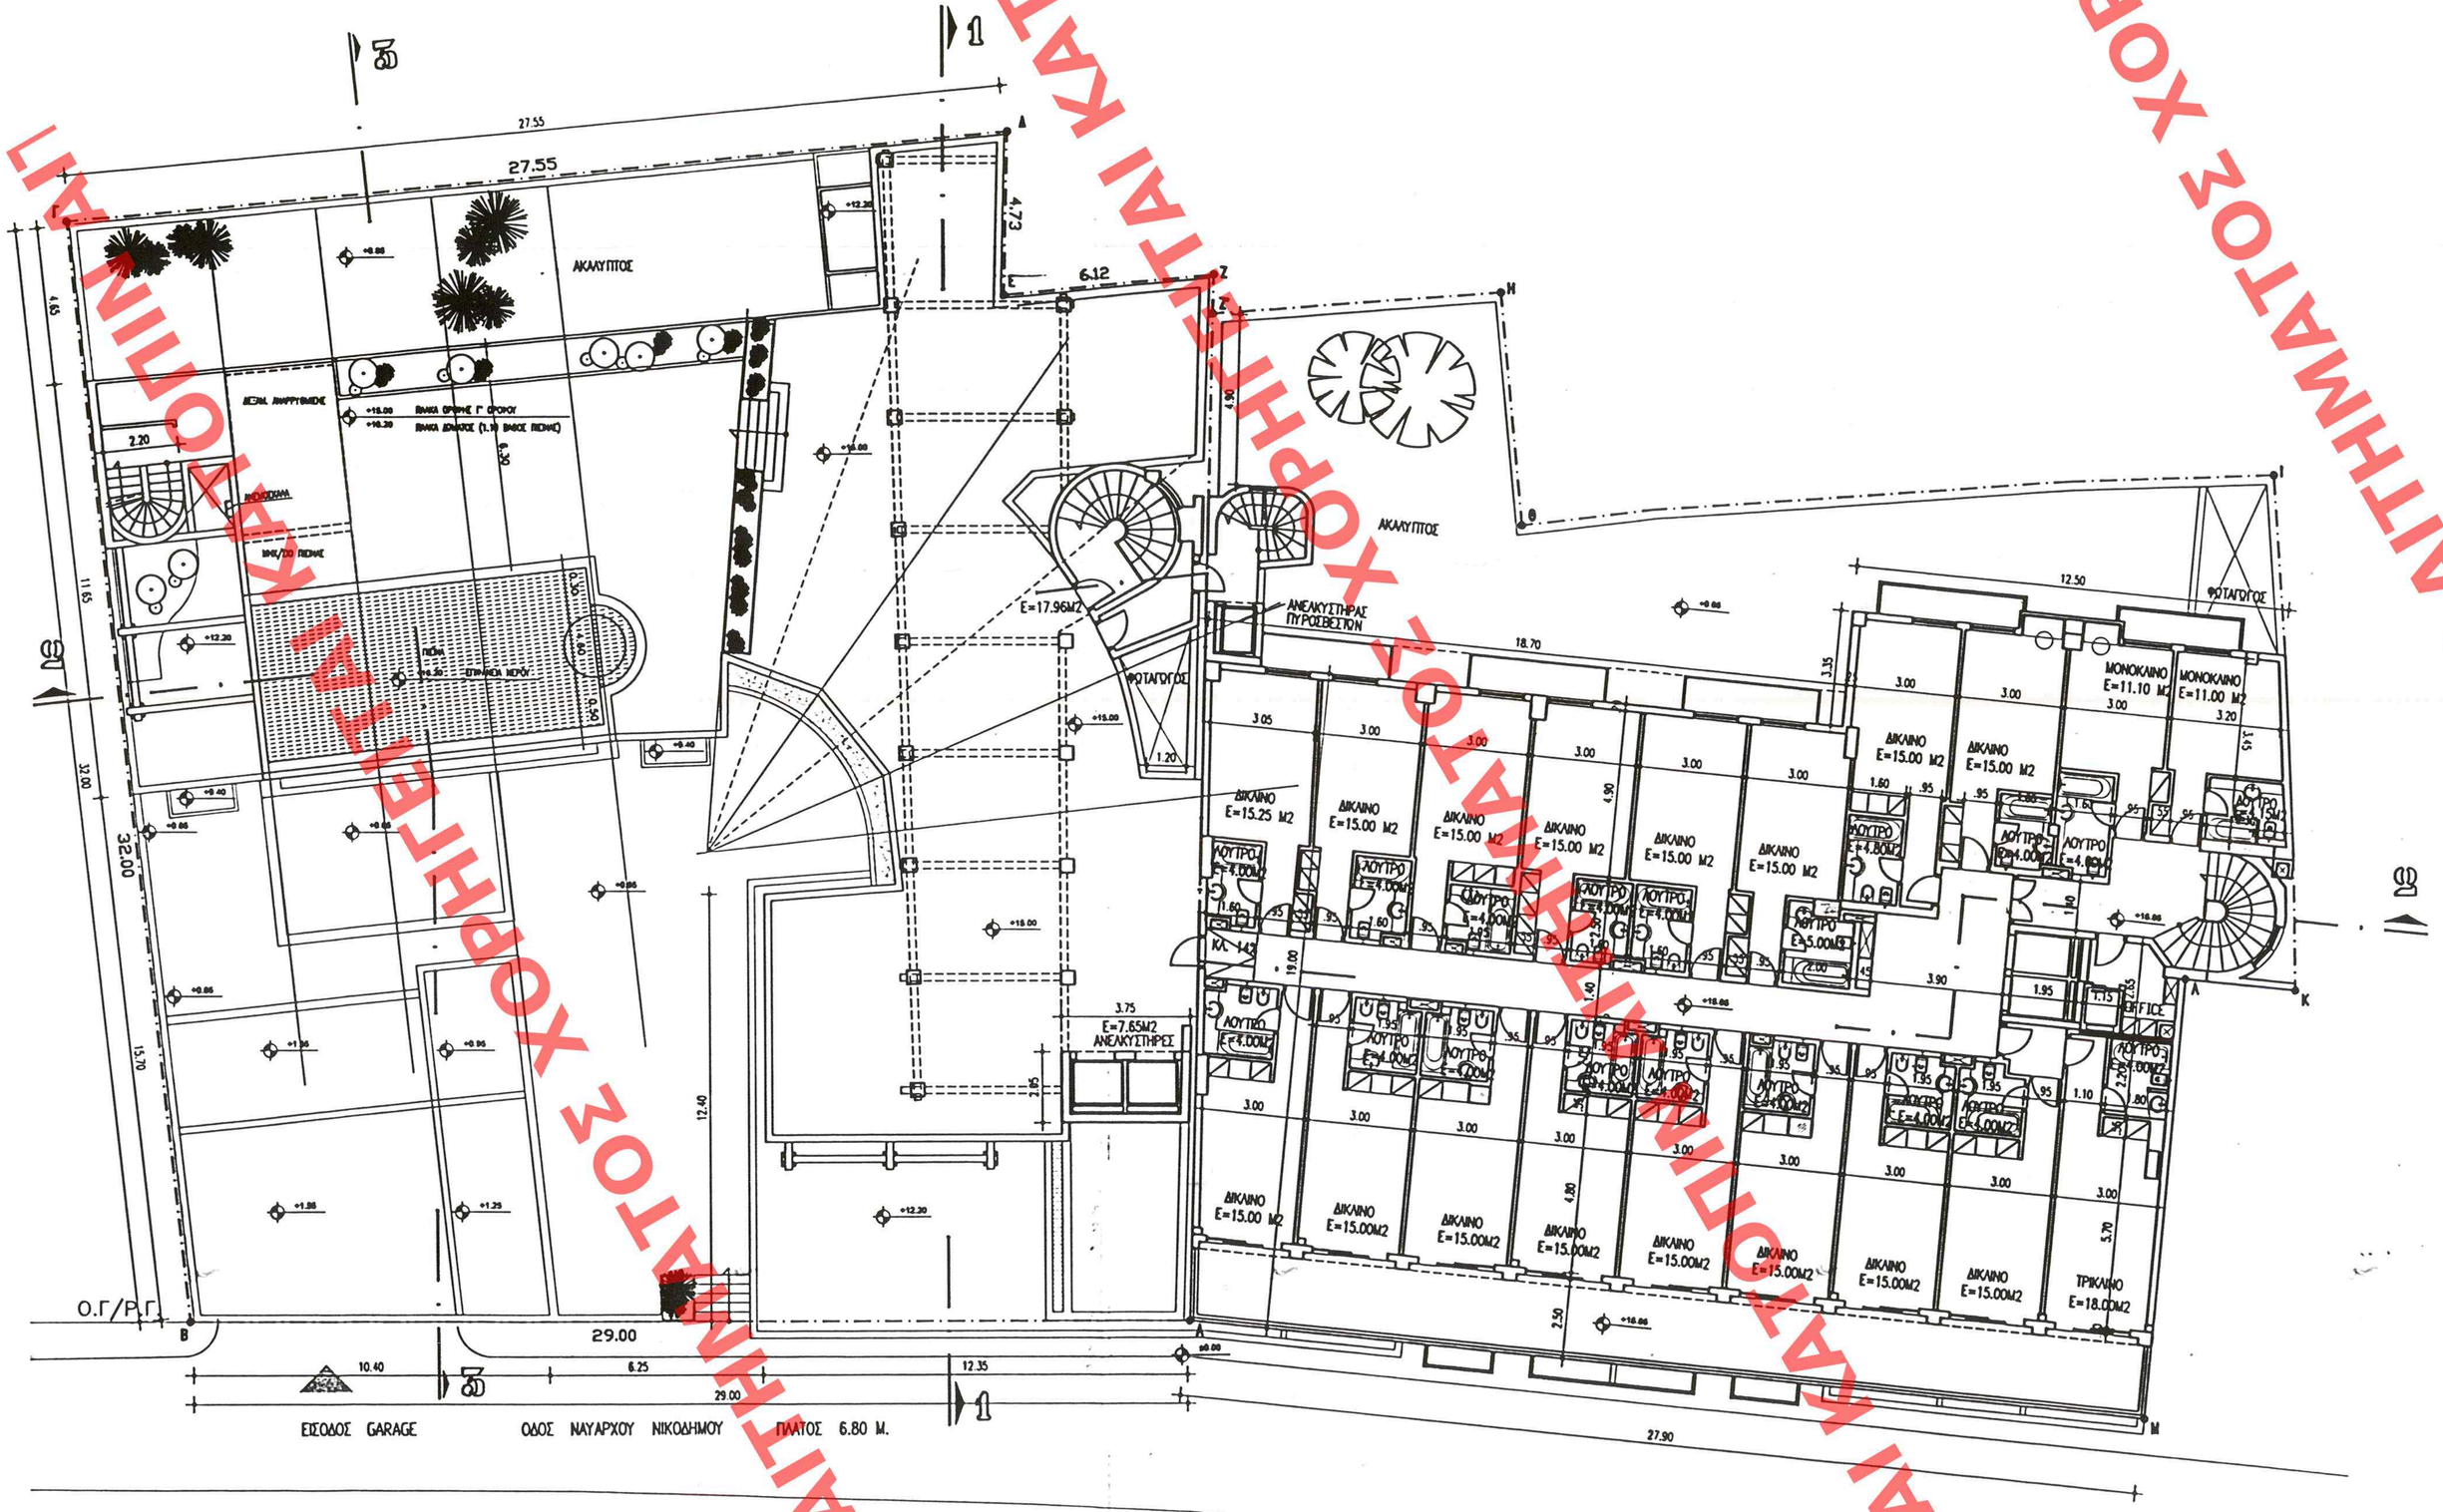


ΥΠΟΥΡΓΕΙΟ
ΠΕΡΙΒΑΛΛΟΝΤΟΣ ΧΩΡΟΤΑΞΙΑΣ & ΔΗΜ. ΕΡΓΩΝ

| ΥΠΗΡΧΟΝ ΞΕΝ/ΧΕΙΟ | ΜΟΝΟΚΑΙΝΑ | ΔΙΚΑΙΝΑ | ΤΡΙΚΑΙΝΑ | ΣΟΥΙΤΕΣ | ΔΩΜΑΤΙΑ | ΚΛΙΝΕΣ |
|---|---|---|---|---|---|---|
| | 2 | 16 | 1 | – | 19 | 37 |
| ΕΠΕΚΤΑΣΗ | ΜΟΝΟΚΑΙΝΑ | ΔΙΚΑΙΝΑ | ΤΡΙΚΑΙΝΑ | ΣΟΥΙΤΕΣ | ΔΩΜΑΤΙΑ | ΚΛΙΝΕΣ |
| | – | – | – | – | – | – |
| ΣΥΝΟΛΙΚΕΣ ΚΛΙΝΕΣ ΟΡΟΦΟΥ | ΜΟΝΟΚΑΙΝΑ | ΔΙΚΑΙΝΑ | ΤΡΙΚΑΙΝΑ | ΣΟΥΙΤΕΣ | ΔΩΜΑΤΙΑ | ΚΛΙΝΕΣ |
| | 2 | 16 | 1 | – | 19 | 37 |

ΠΟΥΡΓΕΙΟ
ΠΕΡΙΒΑΛΛΟΝΤΟΣ ΧΩΡΟΤΑΞΙΑΣ & ΔΗΜ. ΕΡΓΩΝ
ΣΥΝΟΔΕΥΕΙ ΤΗΝ ΥΠ' ΑΡΙΘΜ. Γ. 2336/02 ΑΠΟΦΑΣΗ
ΠΕΡΙ: "Καθορισμός τελικών όρων δόμησης ορισμένων δόμησης στο χώρο που είναι όμορο σε διαμπερές κτίριο με έξοδο επί της οδού Νικοδήμου 18-20 στην περιοχή Πλάκα του εγκεκριμένου ρυμοτ. σχεδίου Αθηνών"
ΑΘΗΝΑ 25 Οκτωβρίου 2002
Ο Δ/ντής
Ι. Παπαδοπουλος

ΕΘΝΙΚΟΣΕΙΩΝ ΕΙΣ ΤΟ ΥΠ' ΑΡΙΘΜ. 1037 ΦΥΛΛΟ ΤΟΥ Δ ΤΕΥΧΟΥΣ ΤΗΣ ΕΦΗΜΕΡΙΔΑΣ ΤΗΣ ΚΥΒΕΡΝΗΣΕΩΣ ΤΗΣ 25-11-2002

Αρ. φ. 288/02
ΕΧ-7

| | |
|---|---|
| έργο | ΕΠΕΚΤΑΣΗ ΚΑΙ ΕΚΣΥΓΧΡΟΝΙΣΜΟΣ ΞΕΝΟΔΟΧΕΙΟΥ ΗΛΕΚΤΡΑ ΜΕ ΚΑΘΟΡΙΣΜΟ ΕΘΝΙΚΩΝ ΟΡΩΝ ΔΟΜΗΣΗΣ ΣΥΜΦΩΝΑ ΜΕ ΤΟ Ν. 1577/85 ΑΡΘΡΟ 4 ΠΑΡ. 4Β |
| θέση | ΟΔΟΣ ΝΙΚΟΔΗΜΟΥ – ΠΛΑΚΑ |
| ιδιοκτησία | ΗΛΕΚΤΡΑ Α.Ε. |
| σχέδιο | ΚΑΤΟΨΗ Δ' ΟΡΟΦΟΥ |
| κλίμακα | 1:100 |
| αριθ. σχεδίου | 11 |
| ημερομηνία | ΦΕΒΡΟΥΑΡΙΟΣ 2002 |
| φάση μελέτης | ΕΟΤ – ΠΟΛΕΟΔΟΜΙΑ |
| συνάδελφοι μελετητές | ΠΑΡΗΣ ΜΑΚΟΣ |
| αρχιτέκτων | ΠΑΡΗΣ ΜΑΚΟΣ |
| συνεργάτες αρχιτέκτονες | Ρ. ΑΛΕΥΡΑ, Σ. ΖΟΓΓΡΑΦΟΥ, Χ. ΠΑΝΑΓΟΠΟΥΛΟΥ, Ε. ΑΜΡΑΖΑΝΟΥ, Γ. ΣΤΟΓΙΑΝΝΑΚΗΣ, Χ. ΖΟΤΙΚΑ, Ε. ΣΕΙΡΕΣΤΑ |
| πολιτικός μηχανικός | |
| ηλεκτρολόγοι μηχανολόγοι | |
| συνεργάτες | |
| | ΒΑΛΣΑΜΩΝΟΣ 7 – 11471 ΑΘΗΝΑ ΤΗλ: 6430 232–6420 678 ΦΑΧ: 6421 856 |

ΧΟΡΗΓΕΙΤΑΙ ΚΑΤΟΠΙΝ ΑΙΤΗΜΑΤΟΣ ΧΟΡΗΓΕΙΤΑΙ ΚΑΤΟΠΙΝ ΑΙΤΗΜΑΤΟΣ ΧΟΡΗΓΕΙΤΑΙ ΚΑΤΟΠΙΝ ΑΙΤΗΜΑΤΟΣ ΧΟΡΗΓΕΙΤΑΙ ΚΑΤΟΠΙΝ ΑΙΤΗΜΑΤΟΣ ΧΟΡΗΓΕΙΤΑΙ ΚΑΤΟΠΙΝ ΑΙΤΗΜΑΤΟΣ