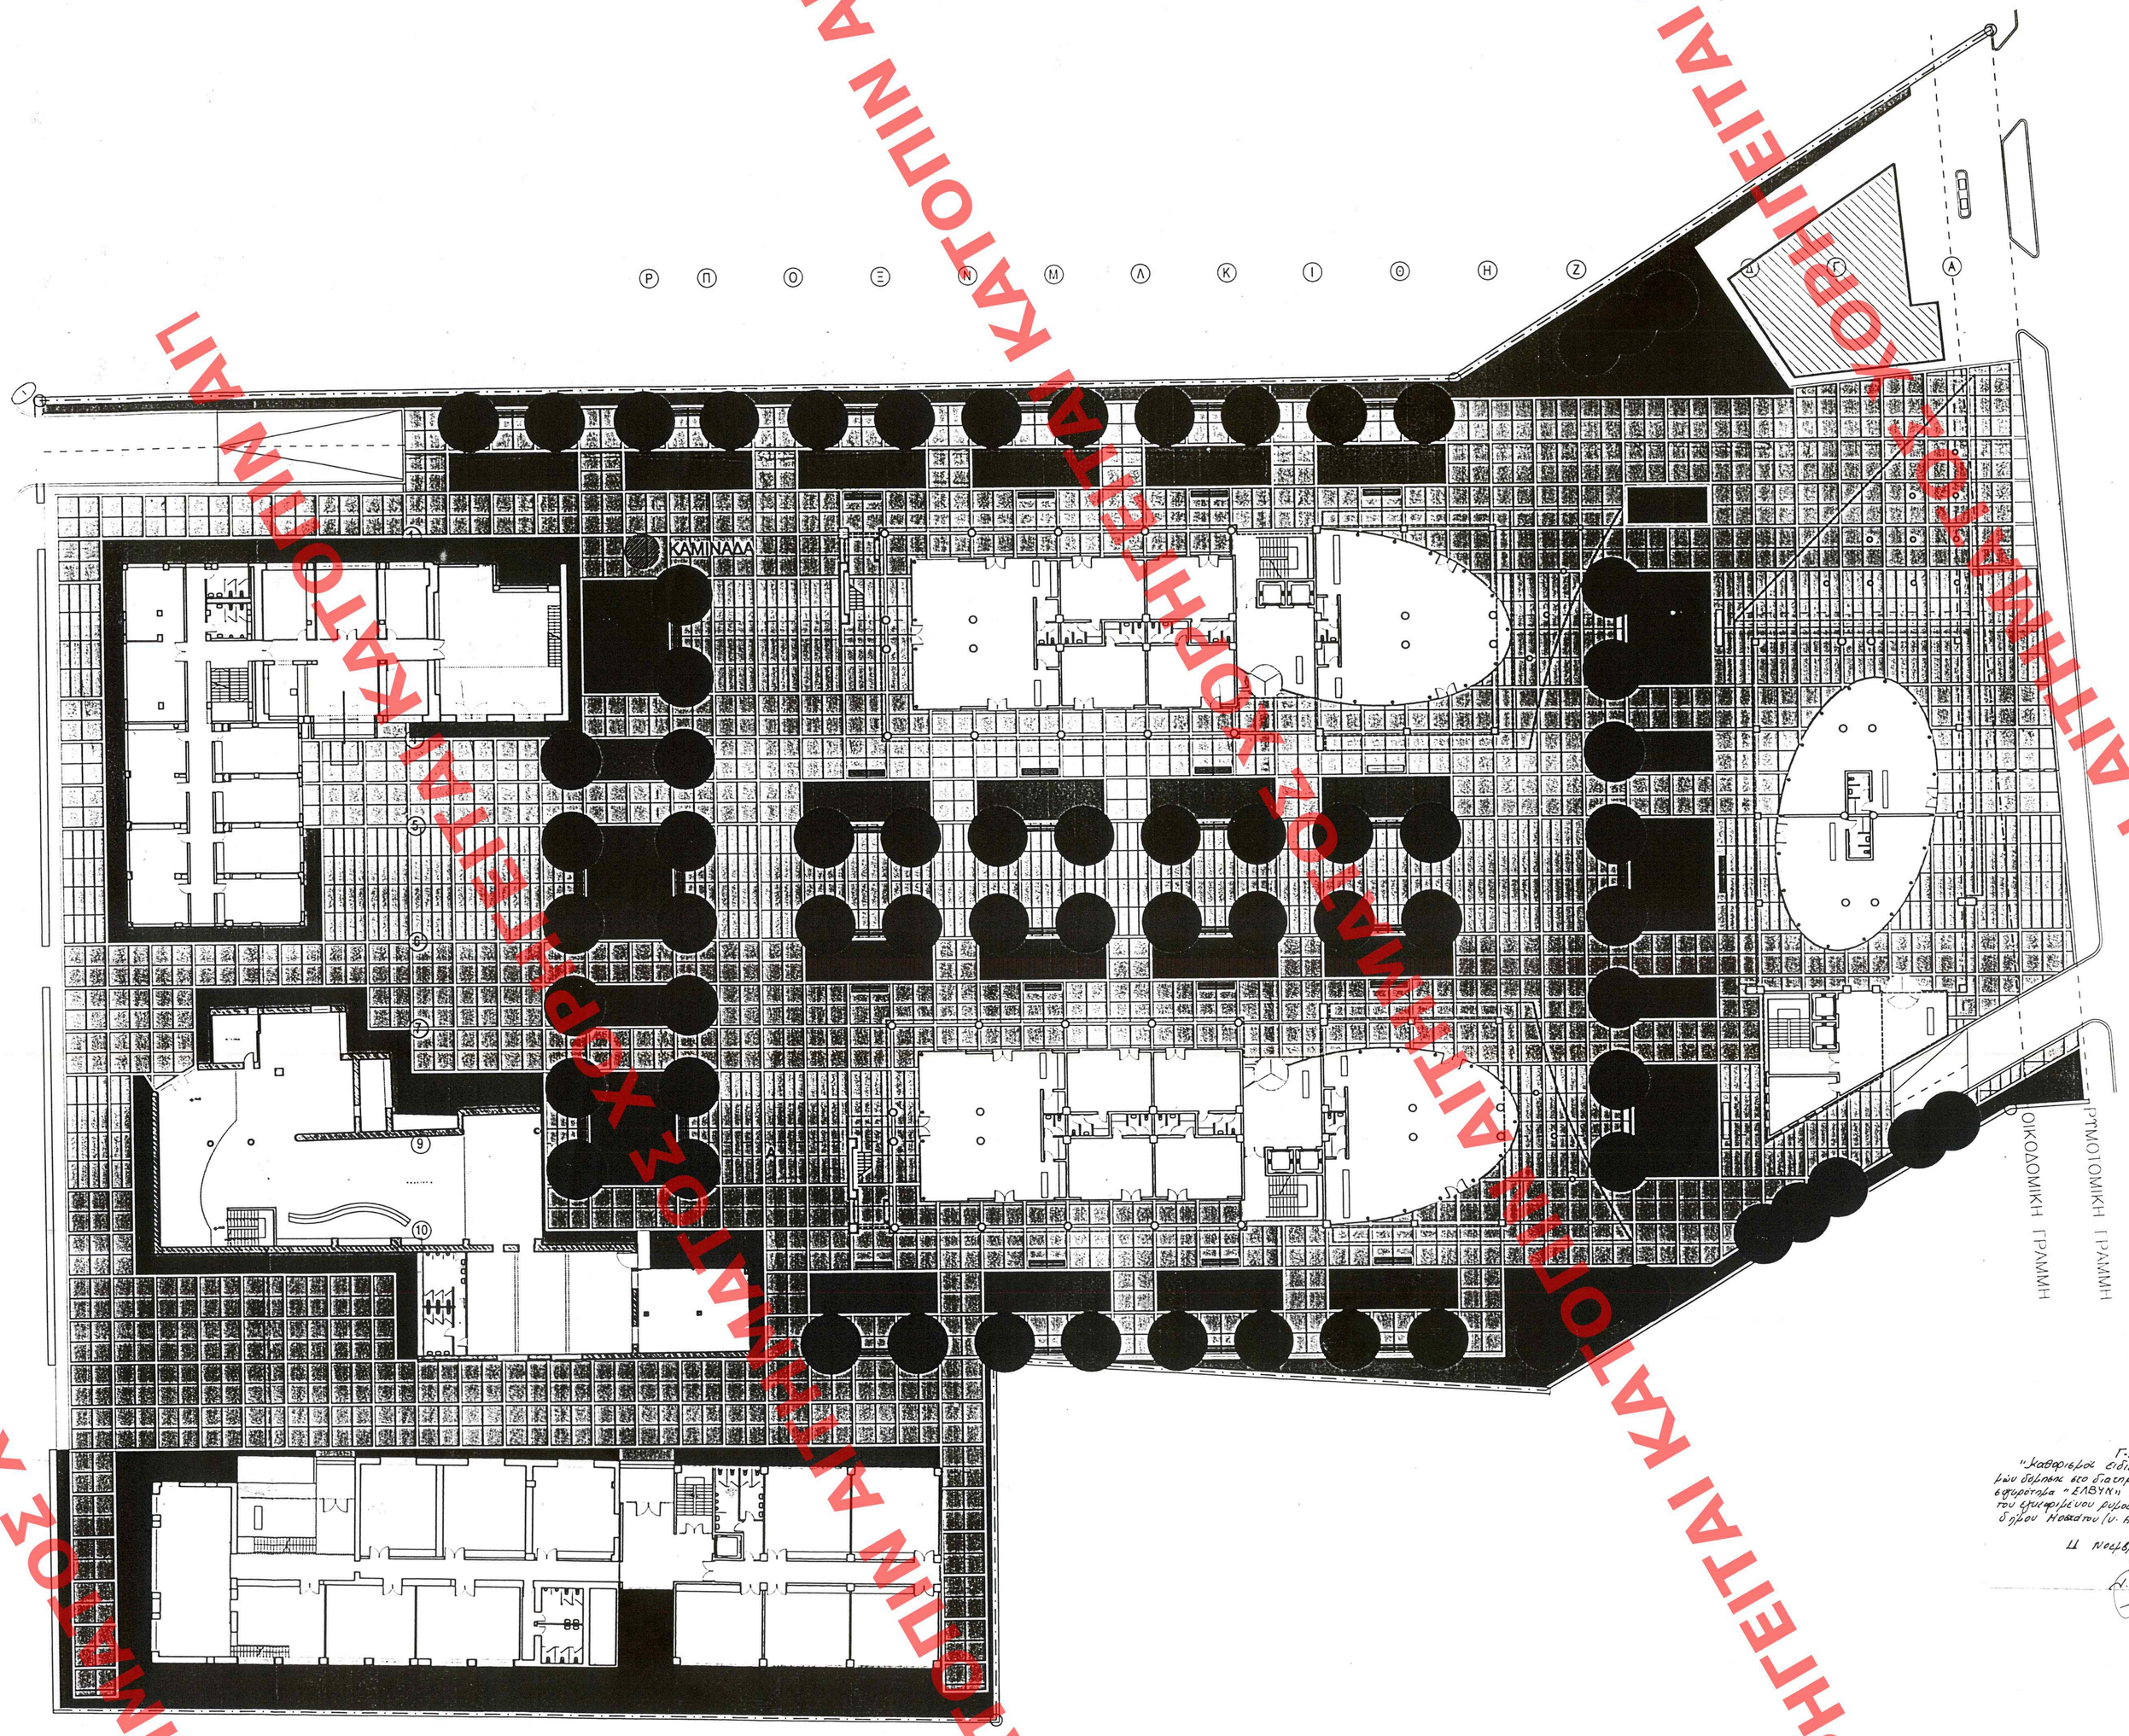

Γ-25126/02
"Καθορισμός ειδικών όρων και περιορισμών δόμησης του διατηρητέου βιομηχανικού συγκροτήματος "ΕΛΒΥΝ" που βρίσκεται εντός του εγκεκριμένου ρυμοτομικού σχεδίου του δήμου Μοσχάτου (ν. Αττικής)".

11 Νοεμβρίου 2002
Αθήνα
Η Υπουργός
Κ. Παπαδοπούλου

Αρ. Φου 305/02
6χ.Δ.

Δ'
23-12-2

ΠΕΜΒΑΛΛΟΝΤΙΚΗ ΕΠΙΘΕΩΡΗΣΗ

ΑΝΑΒ	ΗΜΕΡΟΜΗΝΙΑ	ΜΕΛΕΤΗΤΗΣ	ΕΠΙΘΕΩΡΗΣΕΙΣ	ΚΟΝΟΦΑΓΙΑ

ΑΝΑΒ	ΗΜΕΡΟΜΗΝΙΑ	ΣΧΕΔΙΑΣΗ	ΕΛΕΓΧΟΣ	ΕΠΙΤΡΟΠΗ	ΠΕΡΙΓΡΑΦΗ

ΑΝΑΦΟΡΕΣ ΣΧΕΔΙΟΥ

bletsas ARCHITECTURAL STUDIO

ΑΡΧΙΤΕΚΤΟΝΙΚΕΣ ΜΕΛΕΤΕΣ :
ΣΩΤΗΡΗΣ ΜΠΛΕΤΣΑΣ ΚΑΙ ΣΥΝΕΡΓΑΤΕΣ ΑΡΧΙΤΕΚΤΟΝΕΣ
ΣΤΑΤΙΚΕΣ ΜΕΛΕΤΕΣ :
ΣΩΤΗΡΗΣ ΜΠΛΕΤΣΑΣ ΚΑΙ ΣΥΝΕΡΓΑΤΕΣ
ΜΕΛΕΤΕΣ Η/Μ ΕΓΚΑΤΑΣΤΑΣΕΩΝ :
ΣΩΤΗΡΗΣ ΜΠΛΕΤΣΑΣ ΚΑΙ ΣΥΝΕΡΓΑΤΕΣ

AUSTIN INTERNATIONAL Ltd.

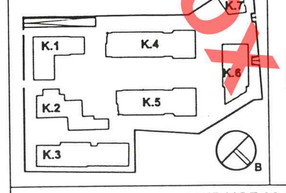

ΥΠΟΓΡΑΦΗ - ΣΦΡΑΓΙΔΑ
ΣΩΤΗΡΗΣ Σ. ΜΠΛΕΤΣΑΣ
ΔΙΠΛΩΜ. ΑΡΧΙΤΕΚΤΩΝ ΜΗΧΑΝΙΚΟΣ
ΠΤΥΧΙΟΥΧΟΣ Π.Τ.Α. ΒΕΝΕΤΙΑΣ
ΜΕΛΕΤΕΣ ΑΡΙΘΜΟΣ ΜΗΤΡΩΟΥ 35579
ΒΑΣ. ΗΡΑΚΛΕΟΥΣ 22 - ΑΘΗΝΑ - ΤΗΛ. 92 20 253
Α.Φ.Μ. 026121113 - ΙΑ' Δ.Ο.Υ. ΑΘΗΝΩΝ

ΠΕΙΡΑΙΩΣ 39-43 Ο.Τ.217
ΔΗΜΟΣ ΜΟΣΧΑΤΟΥ

ΚΑΘΟΡΙΣΜΟΣ ΣΥΜΠΛΗΡΩΜΑΤΙΚΩΝ
ΟΡΩΝ ΔΟΜΗΣΗΣ ΔΙΑΤΗΡΗΤΕΩΝ ΚΤΙΡΙΩΝ
(ΕΙΔΙΚΗ ΡΥΘΜΙΣΗ)

ΑΡΧΙΤΕΚΤΟΝΙΚΗ ΟΡΙΣΤΙΚΗ ΜΕΛΕΤΗ
ΓΕΝΙΚΗ ΔΙΑΤΑΞΗ - ΔΙΑΜΟΡΦΩΣΗ
ΠΕΡΙΒΑΛΛΟΝΤΟΣ ΧΩΡΟΥ

ΣΧΕΔΙΑΣΗ	ΟΝΟΜ. I. STIPAC	ΗΜΕΡ. 28.02.02	ΥΠΟΓΡΑΦΗ	
ΕΛΕΓΧΟΣ	ΟΝΟΜ. Μ.ΜΠΟΥΚΑΣ	ΗΜΕΡ. 28.02.02	ΥΠΟΓΡΑΦΗ	ΜΕΓ. ΣΧΕΔΙΟΥ Α0
ΕΠΙΤΡΟΠΗ	ΟΝΟΜ. Σ.ΜΠΛΕΤΣΑΣ	ΗΜΕΡ. 28.02.02	ΥΠΟΓΡΑΦΗ	ΚΛΙΜΑΚΑ 1:200

ΓΕΝΙΚΟΣ ΑΡΙΘΜΟΣ ΣΧΕΔΙΟΥ	ΚΟΝΟΦΑΓΙΑ	ΔΙΑΓΡΑΜΜΟ	ΕΓΓΓΡΑΦΗ	ΑΡΙΘΜΟΣ ΣΧΕΔΙΟΥ	ΑΝΑΘΕΩΡΗΣΗ
				A U S G E N A G 0 0 1 0 0	

ΧΟΡΗΓΕΙΤΑΙ ΚΑΤΟΠΙΝ ΑΙΤΗΜΑΤΟΣ ΧΡΗΣΙΜΑ ΕΙΣ ΚΑΤΟΠΙΝ ΑΙΤΗΜΑΤΟΣ