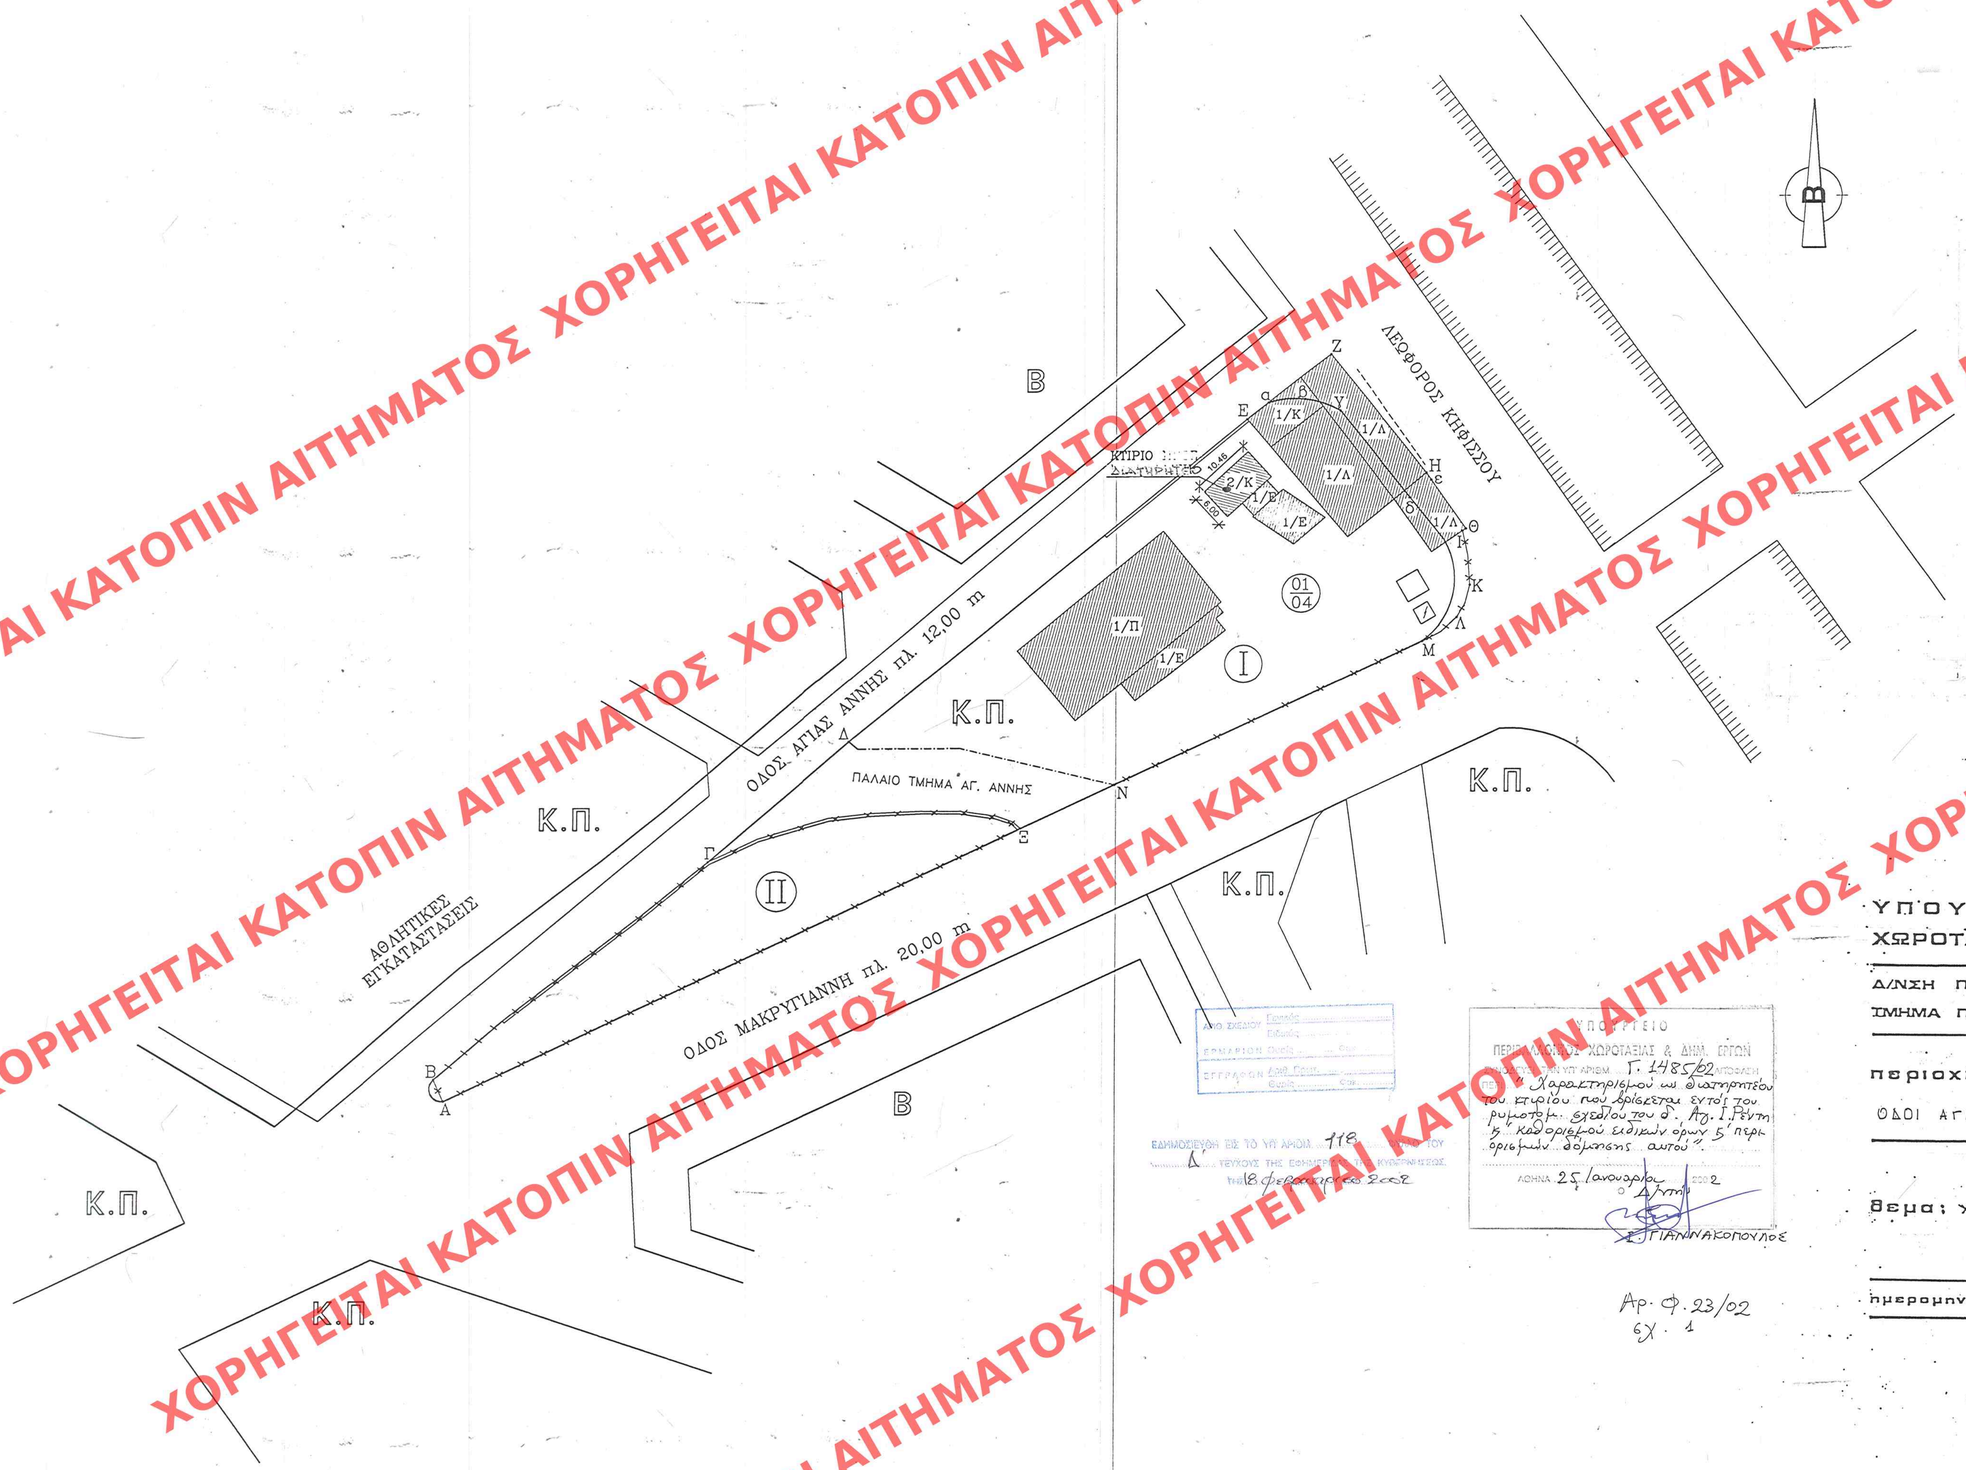

ΥΠΟΜΝΗΜΑ

1) ΟΡΟΙ ΔΟΜΗΣΕΩΣ
Ο.Τ. 01/04, Δήμος Ρέντη, Π.Ε. "Ελαιώνα".
ΦΕΚ 1049Δ/30.11.95
Αρτιότης κατά κανόνα : Ε - Π : 2000 - 25
Παρέκκλιση (προ 20.12.85) : Ε - Π : 800 - 20
Κάλυψη : 40 %
Σ.Δ. : 0,80
Ύψος : κατά ΓΟΚ
Ζώνη γκαράζ : Β

2) ΕΜΒΑΔΟΝ
Αρχικό Εμβαδόν (ΑΒΓΔΕΖΗΘΙΚΛΜΝΞΑ)= **5.870 m²**
Το τελικό εμβαδόν θα προσδιοριστεί όταν γίνει η Πράξη Εφαρμογής και τα Δ.Ε. των Ρ.Γ.
Προς το παρόν δεν χρειάζεται διότι αιπούμεθα μόνον άδεια κατεδαφίσεως.

3) ΔΗΛΩΣΗ ΙΔΙΟΚΤΗΤΗ
Ο κάτωθι υπογεγραμμένος Κωτσέλης Αναστάσιος δηλώνω υπεύθυνα ότι τα όρια του υπό τα στοιχεία (ΑΒΓΔΕΖΗΘΙΚΛΜΝΞΑ) εμφαινομένου στο παρόν οικοπέδου είναι υλοποιημένα και είναι ορθά.

Ο υπεύθυνος δηλών

4) ΔΗΛΩΣΗ ΜΗΧΑΝΙΚΟΥ
Ο κάτωθι υπογεγραμμένος Μανουσέλης Χρήστος δηλώνω υπεύθυνα ότι στο υπό τα στοιχεία (ΑΒΓΔΕΖΗΘΙΚΛΜΝΞΑ) εμφαινόμενο στο παρόν οικόπεδο δεν διέρχεται ρέμμα ούτε γραμμές υψηλής τάσεως της ΔΕΗ.

Ο υπεύθυνος δηλών

ΑΠΟ ΣΧΕΔΙΟΥ Εισερχ. Εξερχ.
ΕΡΗΜΑΡΙΟΝ Φυλ. ... Φακ.
ΕΓΓΡΑΦΟΝ Αριθ. Πρωτ. Φακ. Φυλ. Κιβ.

ΕΔΗΛΟΣΙΕΥΘΗ ΕΙΣ ΤΟ ΥΠΑΡΙΘΙΟ 118 Δ ΤΕΥΧΟΥΣ ΤΗΣ ΕΘΝΙΚΗΣ ΤΥΠΟΓΡΑΦΙΑΣ ΤΟΥ ΚΥΒΕΡΝΗΤΟΥΣ
ΑΘΗΝΑΙ 18 Φεβουαρίου 2002

ΥΠΟΥΡΓΕΙΟ ΠΕΡΙΒΑΛΛΟΝΤΟΣ ΧΩΡΟΤΑΞΙΑΣ & ΔΗΜ. ΕΡΓΩΝ
ΔΙΕΥΘΥΝΣΗ ΠΟΛΕΟΔΟΜΙΚΟΥ ΣΧΕΔΙΑΣΜΟΥ ΑΠΟΦΑΣΗ ΑΡΙΘΜ. Γ. 1485/02
"Χαρακτηρισμού ως διατηρητέου του κτιρίου που βρίσκεται εντός του ρυμοτομ. σχεδίου του δ. Αγ. Ι. Ρέντη & καθορισμού ειδικών όρων δ' περιορισμών δόμησης αυτού".
ΑΘΗΝΑ 25 Ιανουαρίου 2002
Ο Δ/ντής
Σ. ΓΙΑΝΝΑΚΟΠΟΥΛΟΣ

Αρ. Φ. 23/02
εχ. 1

ΥΠΟΥΡΓΕΙΟ ΠΕΡΙΒΑΛΛΟΝΤΟΣ ΧΩΡΟΤΑΞΙΑΣ & ΔΗΜΟΣΙΩΝ ΕΡΓΩΝ

Δ/ΝΣΗ ΠΟΛΕΟΔΟΜΙΚΟΥ ΣΧΕΔΙΑΣΜΟΥ
ΤΜΗΜΑ ΠΑΡΑΔΟΣΙΑΚΩΝ ΟΙΚΙΣΜΩΝ

περιοχή : ΑΓ. ΙΩΑΝ. ΡΕΝΤΗΣ Ο.Τ 01/04
ΟΔΟΙ ΑΓΙΑΣ ΑΝΝΗΣ 61 & ΚΗΦΙΣΣΟΥ & ΜΑΚΡΥΓΙΑΝΝΗ

θεμα : ΧΑΡΑΚΤΗΡΙΣΜΟΣ ΔΙΑΤΗΡΗΤΕΟΥ ΚΤΗΡΙΟΥ

ημερομηνια	κλιμακα 1:500

υπομνημα

διατηρητεα κτιρια

ΧΟΡΗΓΕΙΤΑΙ ΚΑΤΟΠΙΝ ΑΙΤΗΜΑΤΟΣ