


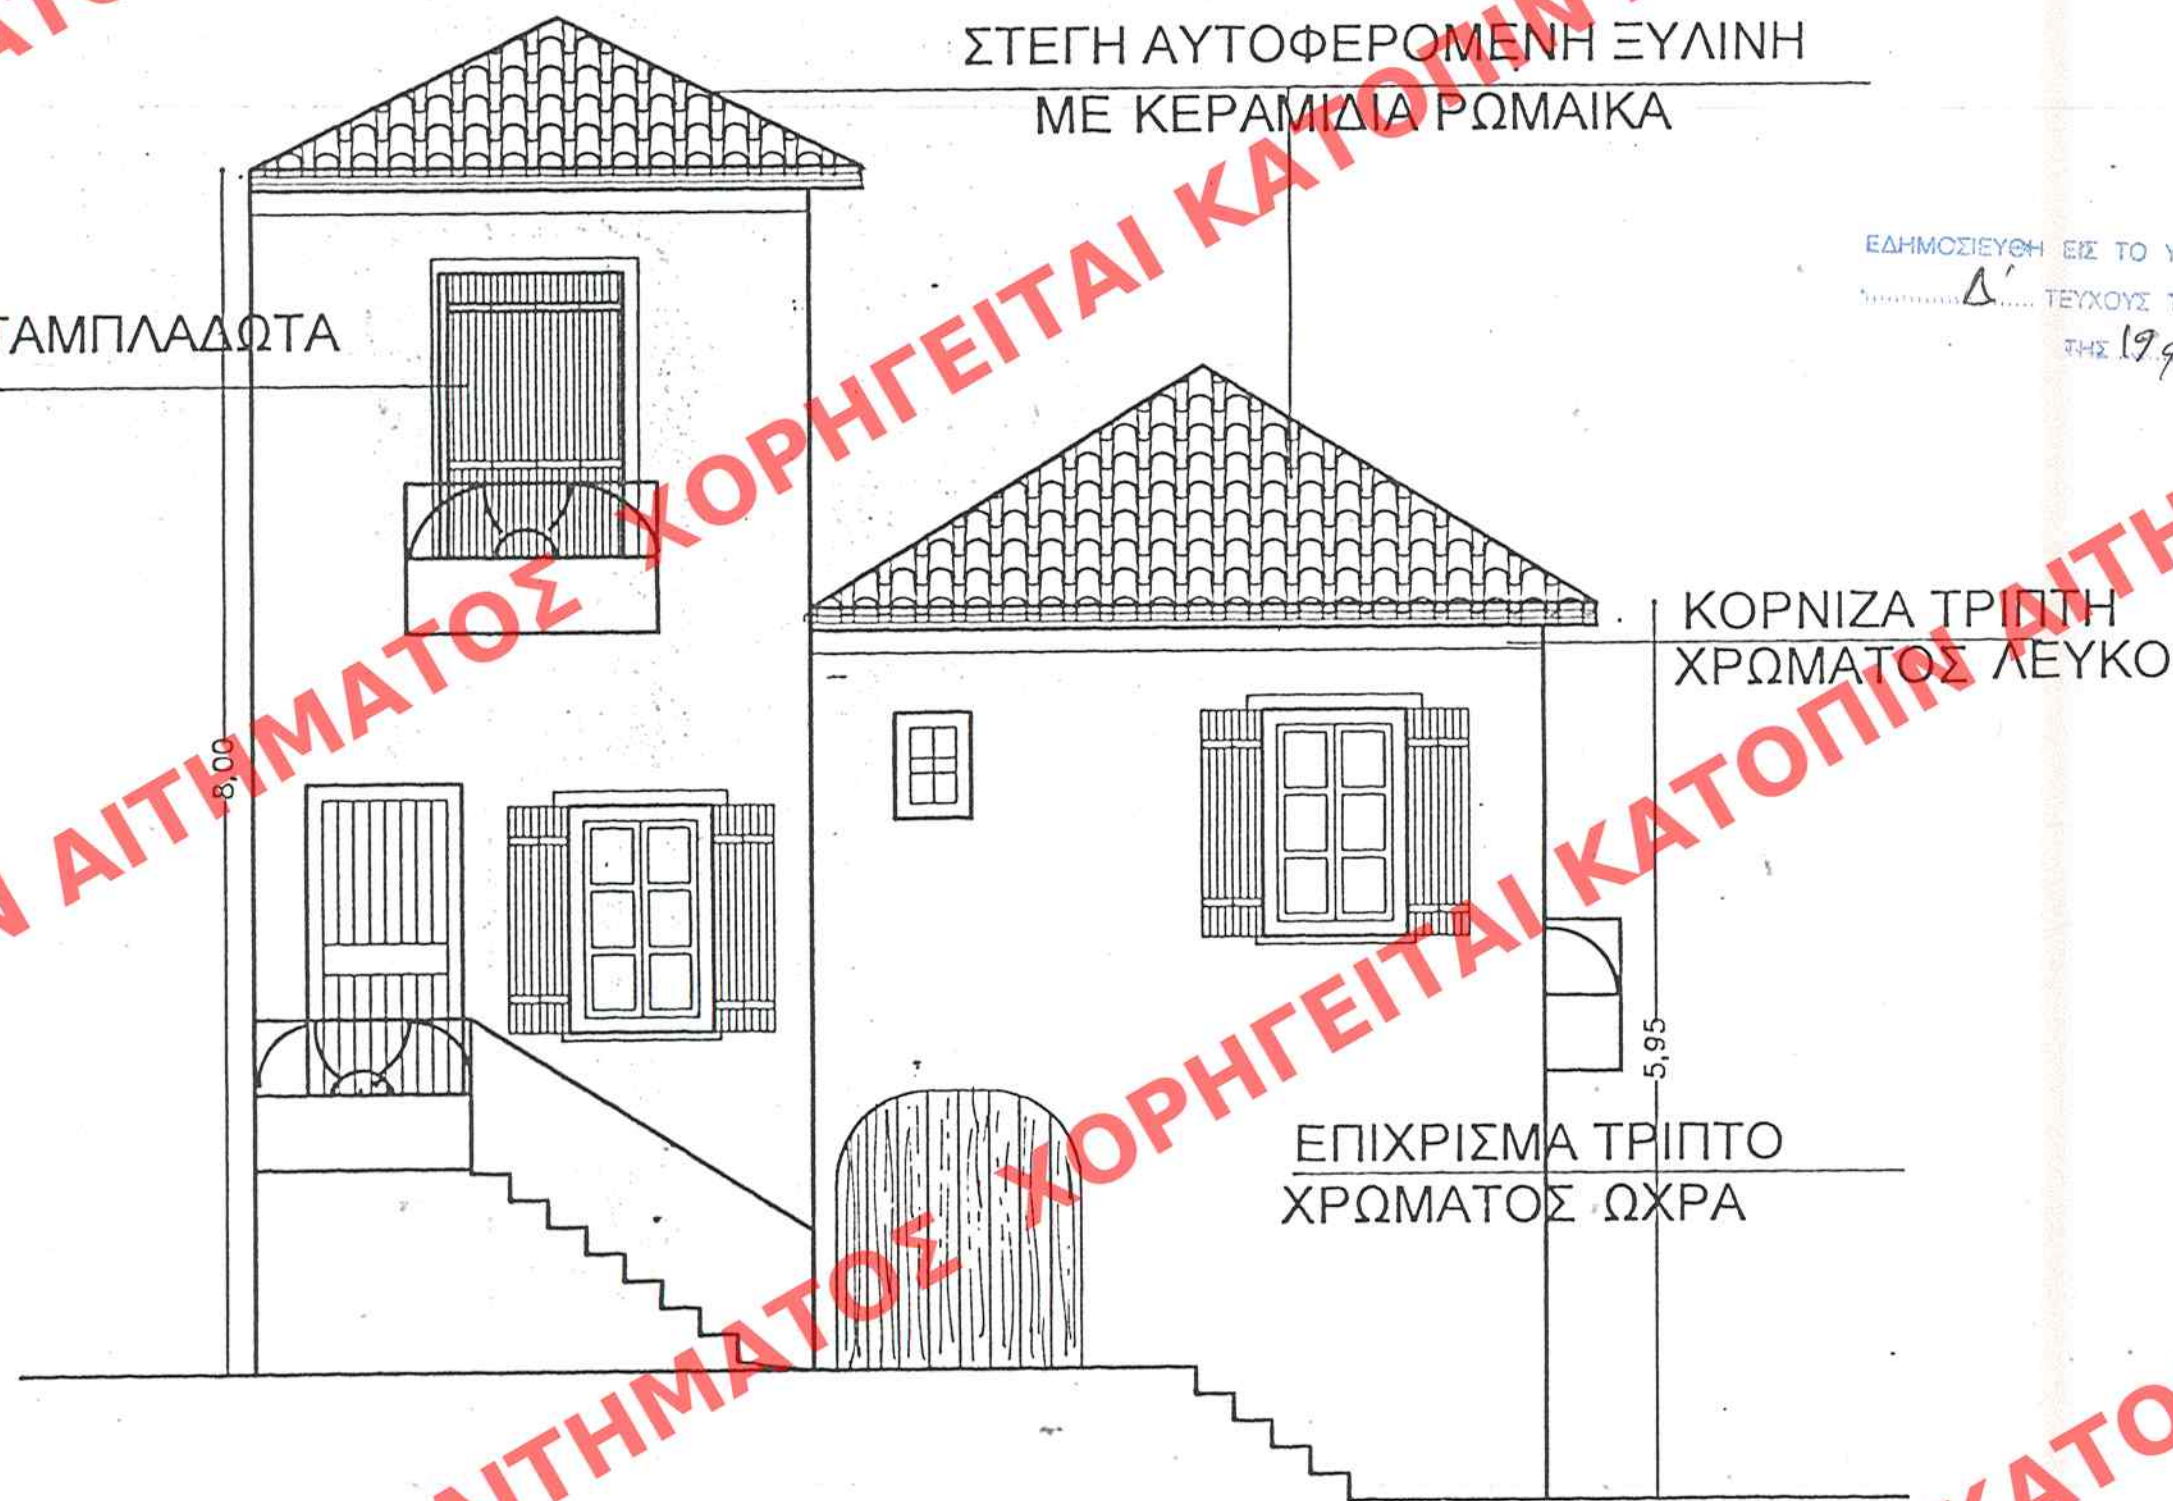

ΑΡΙΘ. ΣΧΕΔΙΟΥ	ΓΕΝ. ΣΧΕΔΙΟΥ

ΕΛΗΜΟΣΙΕΥΘΗ ΕΙΣ ΤΟ ΥΠ' ΑΡΙΘΜ. 123..... ΦΥΛΛΟ 1
Δ' ΤΕΥΧΟΣ ΤΗΣ ΕΦΗΜΕΡΙΔΑΣ ΤΗΣ ΚΥΒΕΡΝΗΣΕΩΣ
ΤΗΣ 19.4.2001

ΤΕΧΝΙΚΟ ΓΡΑΦΕΙΟ ΕΥΑΓΓΕΛΙΑΣ Γ.ΓΡΑΝΙΤΣΙΩΤΗ ΑΡΑΧΟΒΑ-ΒΟΙΩΤΙΑΣ ΤΗΛ.0267/32633-31050 ΚΙΝ.0944-268261	
ΕΡΓΟΔΟΤΗΣ	ΠΗΝΕΛΟΠΗ Α.ΘΕΟΧΑΡΗ
ΕΡΓΟ	ΝΟΜΙΜΟΠΟΙΗΣΗ ΔΙΟΡΟΦΟΥ ΟΙΚΙΑΣ ΠΡΟ ΤΟΥ '47 ΚΑΤΕΔΑΦΙΣΗ ΤΜ.ΙΣΟΓΕΙΟΥ ΠΡΟΣΘΗΚΗ ΚΑΤ'ΕΚΤΑΣΗ & ΥΨΟΣ
ΘΕΣΗ	"ΚΟΥΚΟΥΡΑΣ" ΕΝΤΟΣ ΣΧΕΔΙΟΥ ΑΡΑΧΟΒΑ - ΒΟΙΩΤΙΑΣ
ΜΕΛΕΤΗΤΕΣ	ΕΥΑΓΓΕΛΙΑ Γ.ΓΡΑΝΙΤΣΙΩΤΗ
ΘΕΜΑ ΣΧΕΔΙΟΥ	ΑΡ.ΣΧΕΔΙΟΥ
ΟΨΗ Α	A.5
	ΚΛ. 1:50
ΧΡΟΝΟΣ ΜΕΛΕΤΗΣ	ΙΟΥΝΗΣ 2001
ΥΠΟΓΡΑΦΗ	ΣΦΡΑΓΙΔΑ

ΥΠΟΥΡΓΕΙΟ
ΠΕΡΙΒΑΛΛΟΝΤΟΣ ΧΩΡΟΤΑΞΙΑΣ & ΑΝΤ. ΕΡΓΩΝ

Αρ.Φ. 22/02
ΕΧ. 4

ΥΠΟΥΡΓΕΙΟ
ΠΕΡΙΒΑΛΛΟΝΤΟΣ ΧΩΡΟΤΑΞΙΑΣ & ΑΝΤ. ΕΡΓΩΝ
ΑΔ. ΠΡΑΚΤΙΚΗΣ ΧΩΡΟΤΑΞΙΑΣ Γ. 1484/02
ΚΑΤΕΔΑΦΙΣΗ ΕΙΔΙΚΩΝ ΟΡΩΝ 5- ΠΕΡΙΟΡΙΣΤΙΚΩΝ ΔΟΛΗΝΕΣ ΣΤΟ ΔΙΑΓΡΗ- ΤΕΟ ΚΤΙΡΙΟ ΠΟΥ ΘΡΕΪΣΚΕΤΑΙ ΕΝΤΟΣ ΤΟΥ ΕΥΚΕΚΡΙΜΕΝΟΥ ΡΥΘΜ. ΣΧΕΔΙΟΥ ΑΡΑΧΟΒΑΣ (ν. Βοιωτίας)
25/Ιανουαρίου 2002
Δ/ντης
Ι. ΓΙΑΝΝΑΚΟΠΟΥΛΟΣ