


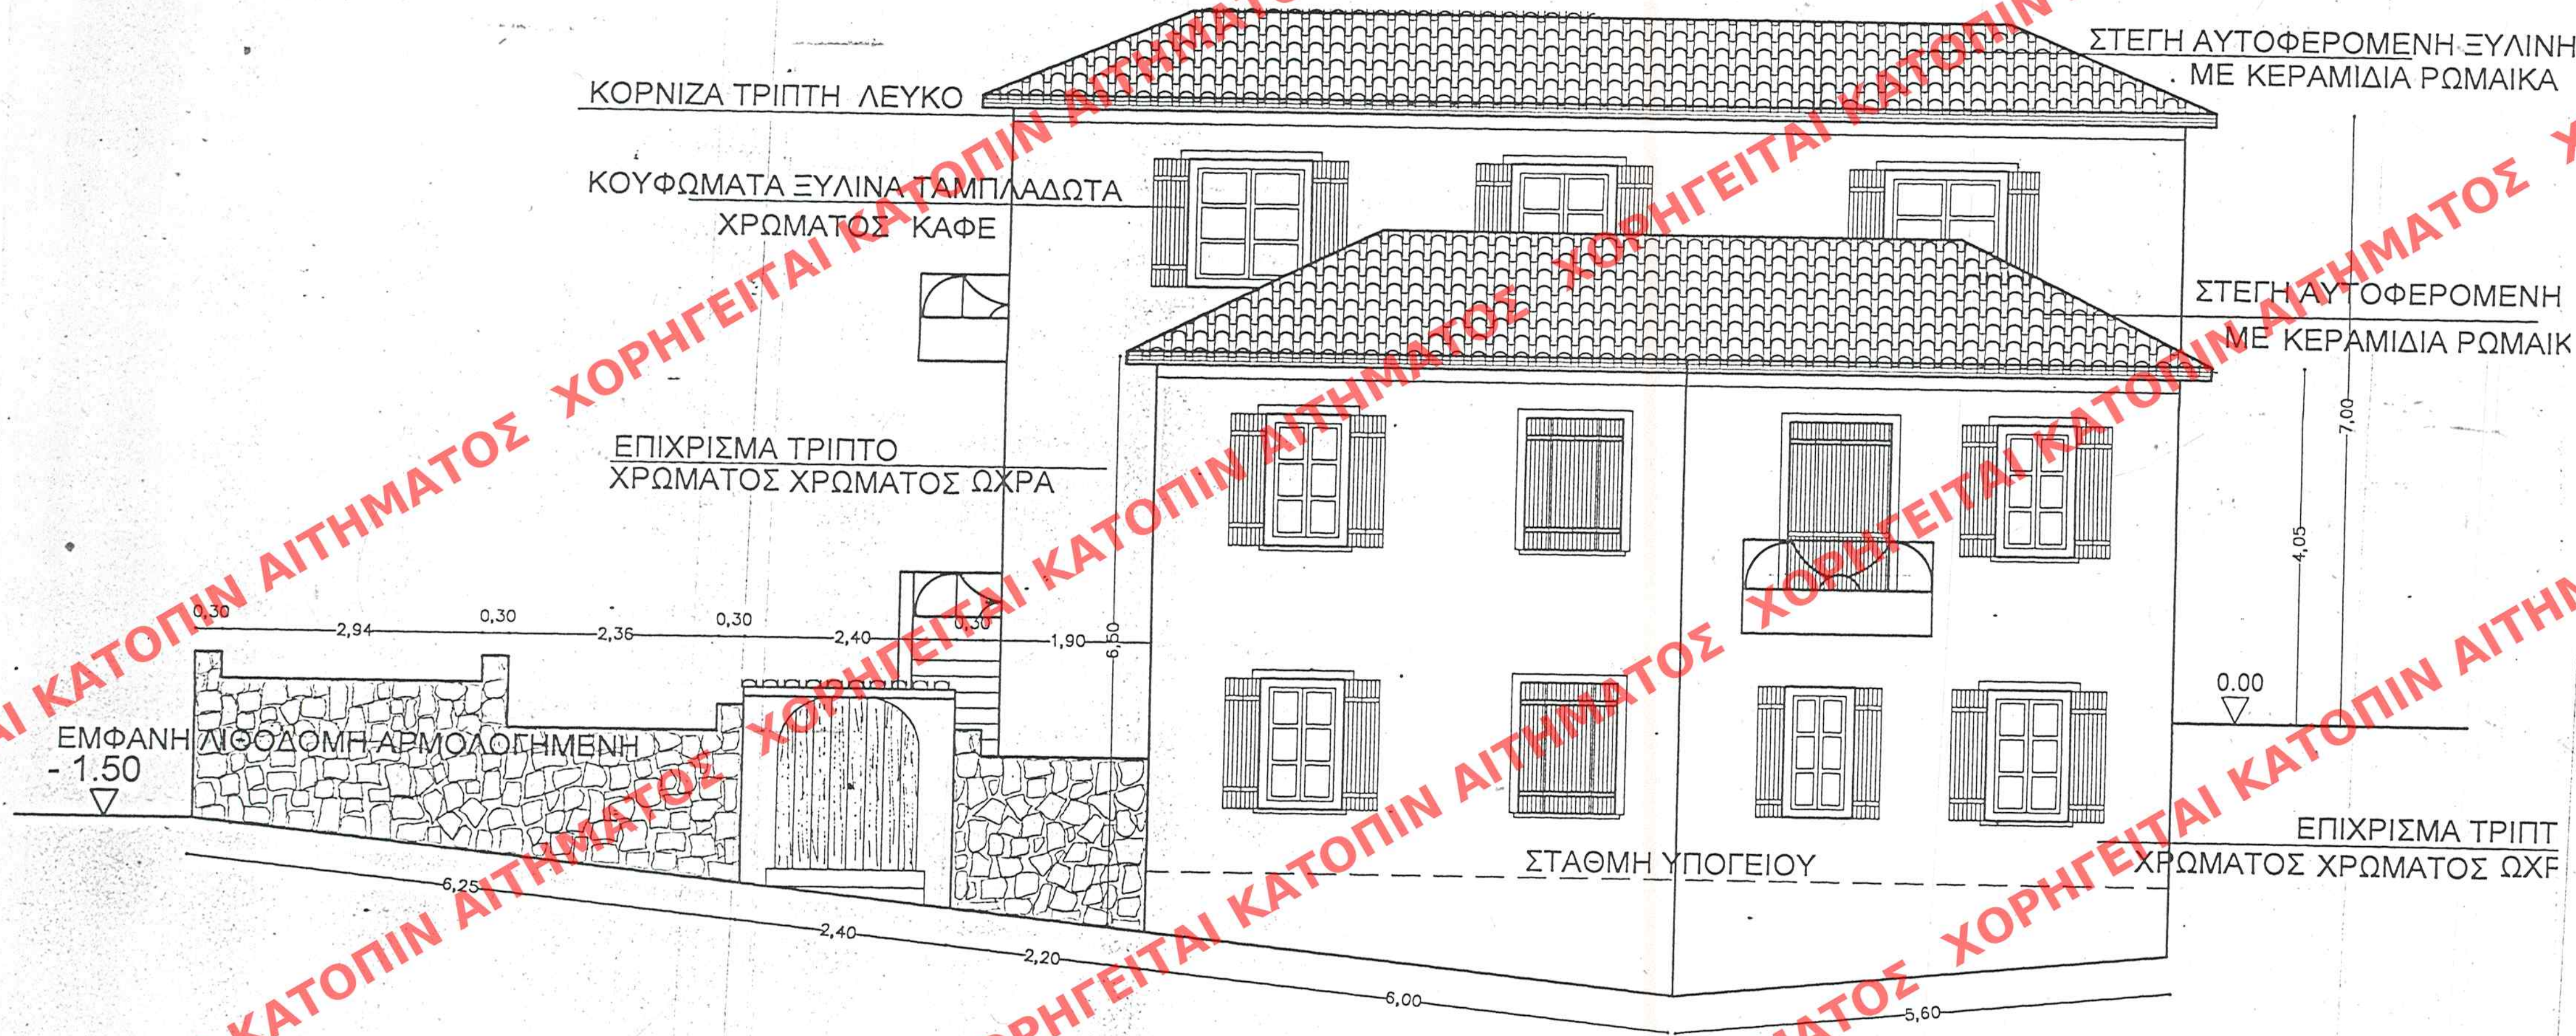

ΥΠΟΥΡΓΕΙΟ
ΠΕΡΙΒΑΛΛΟΝΤΟΣ ΧΩΡΟΤΑΞΙΑΣ & ΔΗΜ. ΕΡΓΩΝ

ΤΕΧΝΙΚΟ ΓΡΑΦΕΙΟ ΕΥΑΓΓΕΛΙΑΣ Γ.ΓΡΑΝΙΤΣΙΩΤΗ ΑΡΑΧΟΒΑ-ΒΟΙΩΤΙΑΣ ΤΗΛ.0267/32633-31050 ΚΙΝ.0944-268261		
ΕΡΓΟΔΟΤΗΣ ΠΗΝΕΛΟΠΗ Α.ΘΕΟΧΑΡΗ		
ΕΡΓΟ ΝΟΜΙΜΟΠΟΙΗΣΗ ΔΙΟΡΟΦΟΥ ΟΙΚΙΑΣ ΠΡΟ ΤΟΥ '47 ΚΑΤΕΔΑΦΙΣΗ ΤΜ.ΙΣΟΓΕΙΟΥ ΠΡΟΣΘΗΚΗ ΚΑΤ'ΕΚΤΑΣΗ & ΥΨΟΣ		
ΘΕΣΗ	"ΚΟΥΚΟΥΡΑΣ" ΕΝΤΟΣ ΣΧΕΔΙΟΥ ΑΡΑΧΟΒΑ - ΒΟΙΩΤΙΑΣ	Ο.Τ 112
ΜΕΛΕΤΗΤΕΣ ΕΥΑΓΓΕΛΙΑ Γ.ΓΡΑΝΙΤΣΙΩΤΗ		
ΘΕΜΑ ΣΧΕΔΙΟΥ ΟΨΗ Β		ΑΡ.ΣΧΕΔΙΟΥ A.6
		ΚΛ. 1:50
ΧΡΟΝΟΣ ΜΕΛΕΤΗΣ ΙΟΥΝΗΣ 2001		
ΥΠΟΓΡΑΦΗ	ΣΦΡΑΓΙΔΑ	
ΕΥΑΓΓΕΛΙΑ Γ. ΓΡΑΝΙΤΣΙΩΤΗ Διπλωματούχος Αρχιτέκτων Μηχανικός Αρχιτεκτονική Σχολή Φαέρων ΜΕΛΟΣ Σ.Ε.Δ.Α.Ρ. - ΜΗΤΡΟΥΧΟΣ 32203 144 068261		

ΑΡΙΘ ΣΧΕΔΙΟΥ
ΕΡΜΑΡΙΟΝ
ΕΓΓΡΑΦΗ

ΕΛΛΗΝΙΚΗ ΔΗΜΟΚΡΑΤΙΑ
ΕΥΡΩΠΑΪΚΗ ΕΝΩΣΗ
ΤΕΥΧΟΣ ΤΗΣ ΕΦΗΜΕΡΙΔΑΣ ΤΗΣ ΚΥΒΕΡΝΗΣΕΩΣ
ΤΗΣ 19 ΦΕΒΡΟΥΑΡΙΟΥ 2002

ΥΠΟΥΡΓΕΙΟ
ΠΕΡΙΒΑΛΛΟΝΤΟΣ ΧΩΡΟΤΑΞΙΑΣ & ΔΗΜ. ΕΡΓΩΝ
ΣΥΝΟΒΕΙ ΤΗΝ ΥΠ' ΑΡΙΘΜ. 1484/02 ΑΠΟΦΑΣΗ
ΠΕΡΙ "Καθορισμού ειδικών όρων 5'
περιορίων δόμησης στο διατηρη-
τέο κτίριο, που βρίσκεται εντός του
συγκεκριμένου ρυθμιζόμενου σχεδίου Αραχόβας
(π. Βοιωτίας)"
ΑΘΗΝΑ 25/Ιανουαρίου 2002
Δ/νση