ΧΟΡΗΓΕΙΤΑΙ ΚΑΤΟΠΙΝ ΑΙΤΗΜΑΤΟΣ

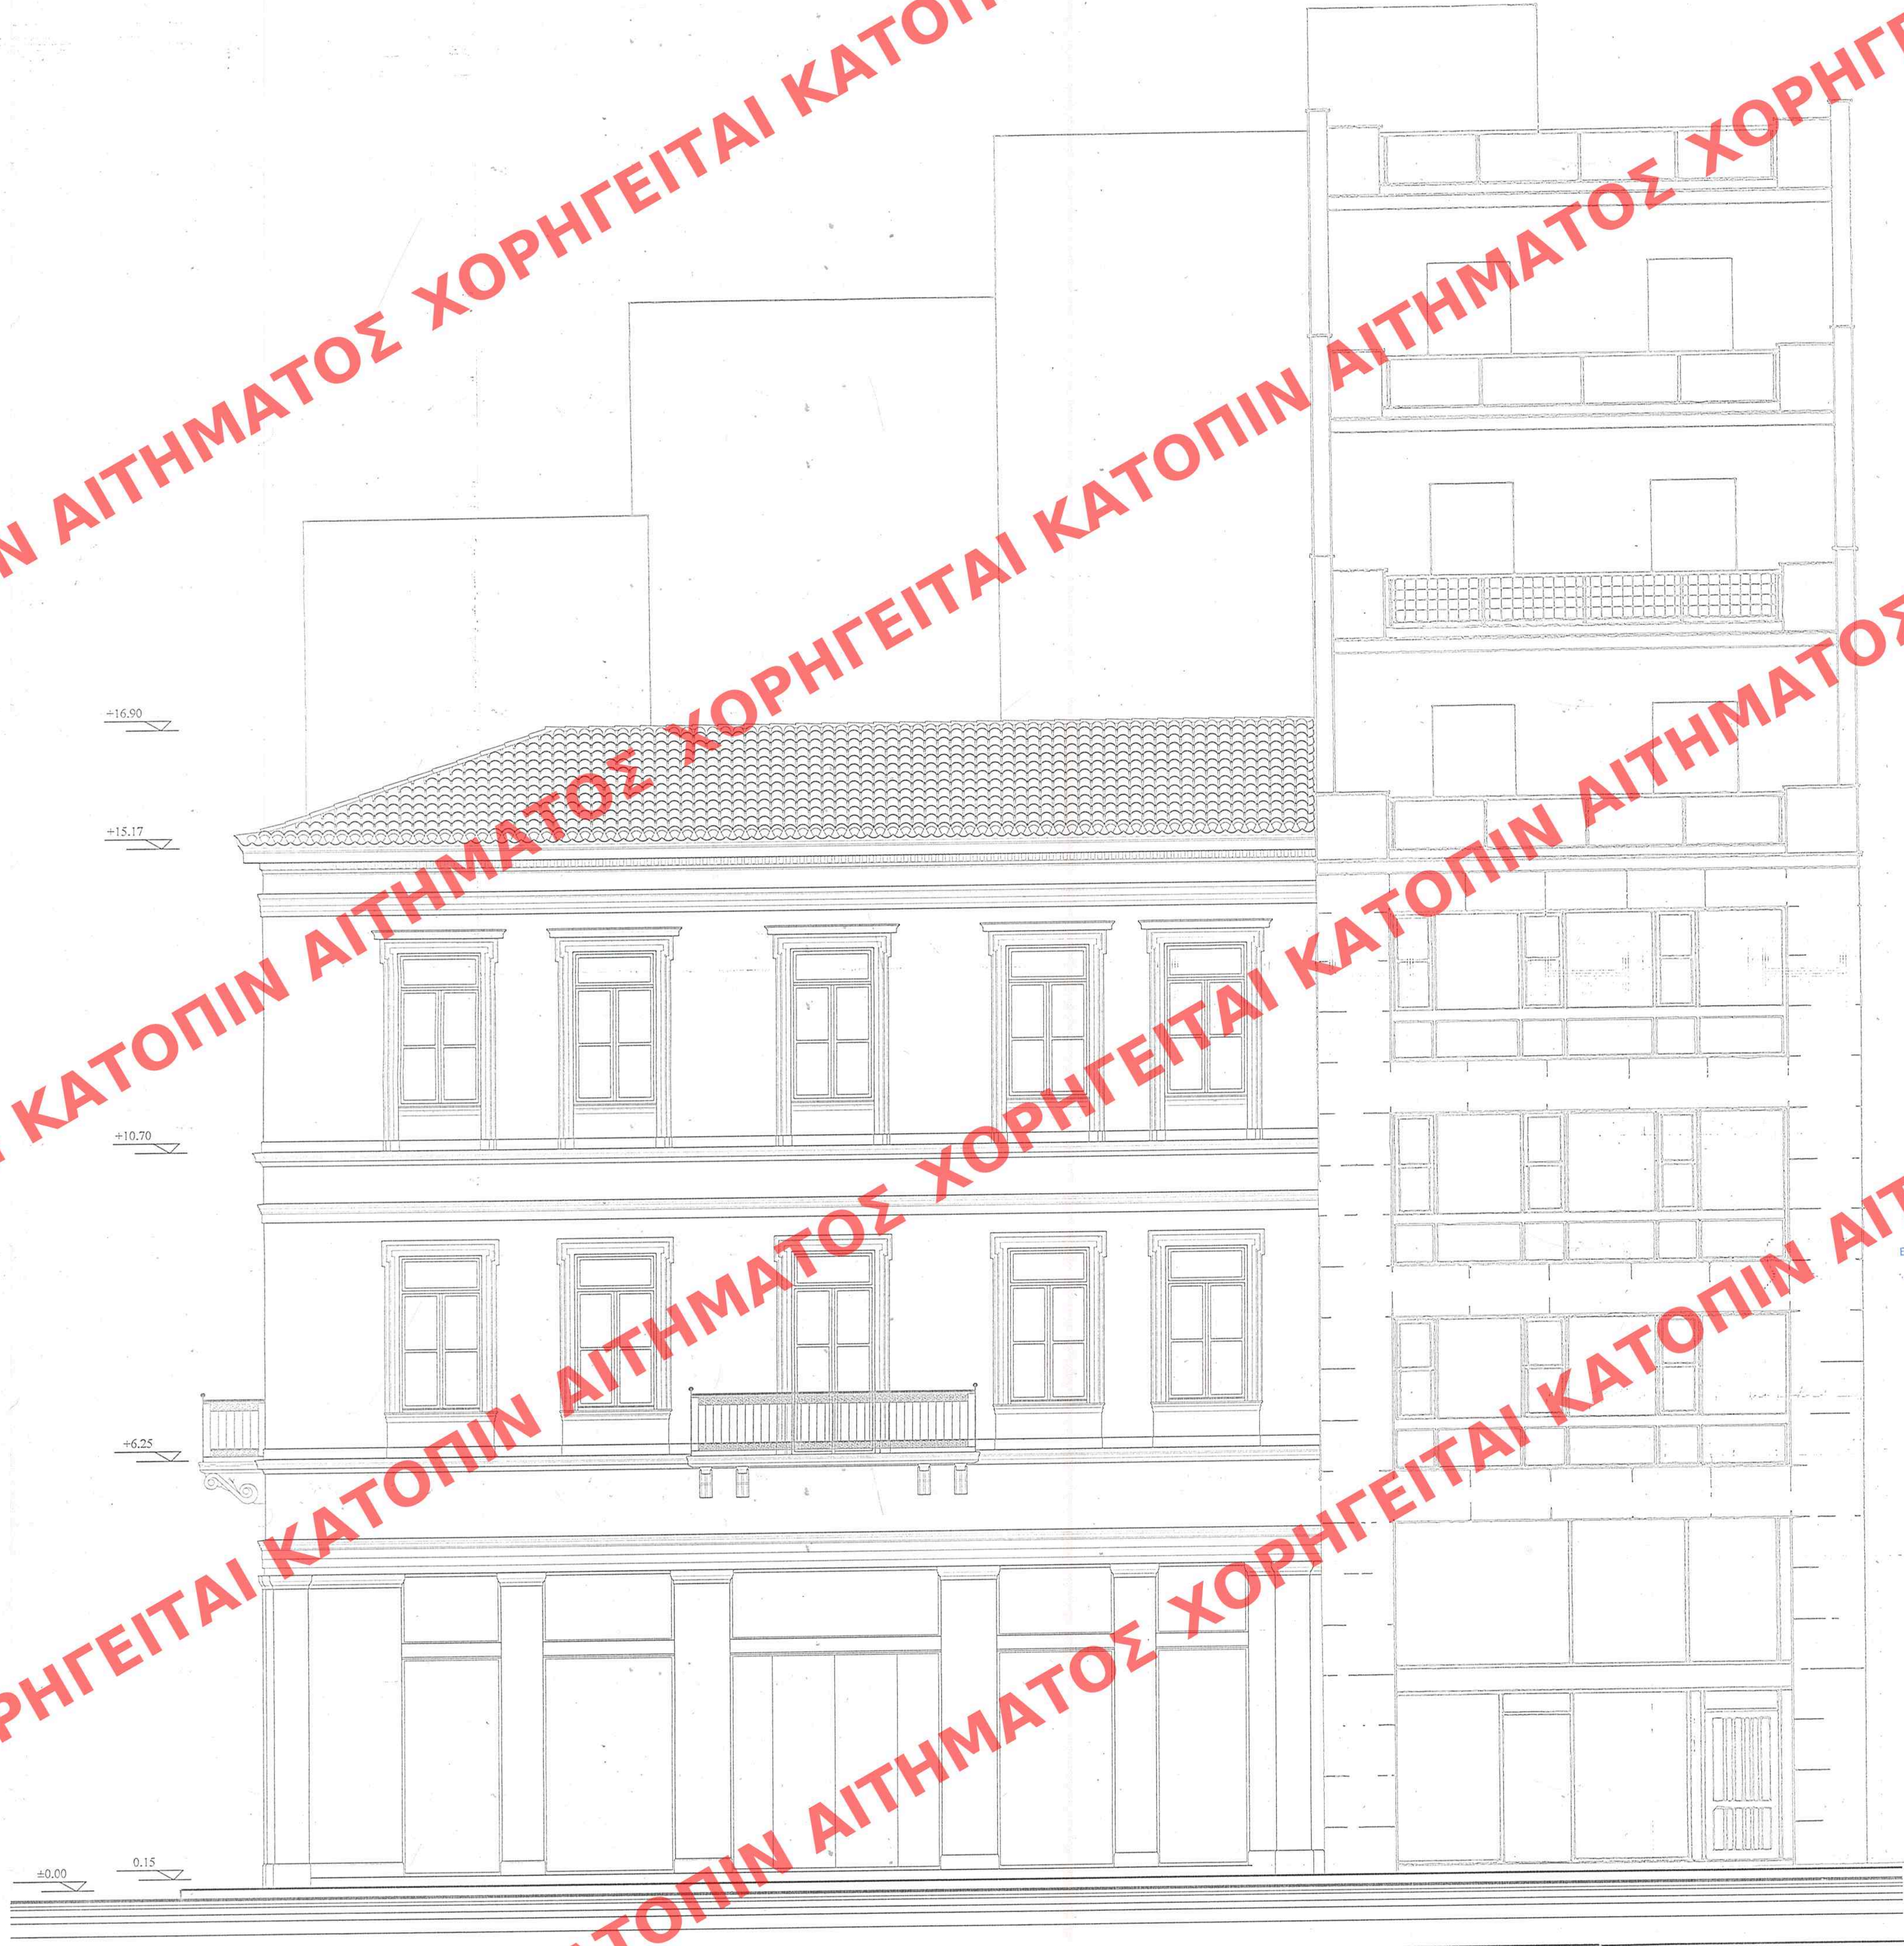

ΥΠΟΥΡΓΕΙΟ
ΠΕΡΙΒΑΛΛΟΝΤΟΣ ΧΩΡΟΤΑΞΙΑΣ & ΔΗΜ. ΕΡΓΩΝ

Γ. 46935/02
"Καθορισμός ειδικών όρων και περιορισμών δόμησης σε οικόπεδο διατηρητέου κτιρίου, που βρίσκεται εντός του ρυμοτομικού σχεδίου Αθηνών".

ΑΘΗΝΑ 21 Φεβρουαρίου 2002
Ο Διευθ.
Λ. Γιαννακόπουλος

Αρ. φαι. 54/02
σχ. 4

ΕΔΗΜΟΣΙΕΥΘΗ ΕΙΣ ΤΟ ΥΠ' ΑΡΙΘΜ. 178 ΦΥΛΛΟ ΤΟΥ Δ ΤΕΥΧΟΥΣ ΤΗΣ ΕΦΗΜΕΡΙΔΑΣ ΤΗΣ ΚΥΒΕΡΝΗΣΕΩΣ ΤΗΣ 8 Μαρτίου 2002

ΑΡΙΘ. ΣΧΕΔΙΟΥ Γενικός ...... Ειδικός ......
ΕΡΜΑΡΙΟΝ Ουρίς ...... Θσκ. ......
ΕΓΓΡΑΦΩΝ Αριθ. Πρωτ. ...... Θυρίς ...... Θσκ. ......

ΑΝΑΣΤΑΣΙΑ ΡΕΜΟΥΝΔΟΥ - ΤΡΙΑΝΤΑΦΥΛΛΗ
DIPL. ING. - ΑΡΧΙΤΕΚΤΩΝ ΜΗΧΑΝΙΚΟΣ
TECHNISCHE UNIVERSITÄT STUTTGART
ΜΕΛΟΣ Τ.Ε.Ε. ΑΡΙΘΜΟΣ ΜΗΤΡΩΟΥ 21625
ΣΕΜΙΤΕΛΟΥ 7 - ΑΘΗΝΑ 115 28 - ΤΗΛ. 77 51 696
Α.Φ.Μ. 074941773 - Δ.Ο.Υ. ΙΒ' ΑΘΗΝΩΝ

ΠΑΝΑΓΙΩΤΗΣ Ε. ΡΩΠΑΪΤΗΣ
ΔΙΠΛ. ΑΡΧΙΤΕΚΤΩΝ ΜΗΧΑΝΙΚΟΣ
ΕΘΝΙΚΟΥ ΜΕΤΣΟΒΙΟΥ ΠΟΛΥΤΕΧΝΕΙΟΥ
ΜΕΛΟΣ Τ.Ε.Ε. ΑΡ. ΜΗΤΡ.: 36750, ΑΦΜ: 023053277, Ε' Δ.Ο.Υ.
...12, ΑΘΗΝΑ 116 51, ΤΗΛ. 3456727, FAX. 3456708

έργο

ΑΠΟΚΑΤΑΣΤΑΣΗ ΔΙΑΤΗΡΗΤΕΟΥ ΚΤΙΡΙΟΥ
&
ΠΡΟΣΘΗΚΗ ΚΑΘ' ΥΨΟΣ

θέση

Αιόλου, Χρυσοσπηλιωτίσσης 11 & Νικίου 24
Αθήνα

εργοδότης

Ελένη Μολοκότου
Μαρία Στασινοπούλου - Καρρά

μελετητές

Α. Ρεμούνδου - Τριανταφύλλη	αρχιτέκτων - πολεοδόμος DIPL. ING. T.U. STUTTGART
Πάνος Ε. Ρωπαΐτης	αρχιτέκτων μηχανικός Ε.Μ.Π.
Βασιλική Στεργίου	αρχιτέκτων μηχανικός Ε.Μ.Π.

παρατηρήσεις

ΑΝΑΘ.	ΗΜΕΡΟΜΗΝΙΑ	ΣΧΕΔΙΑΣΗ	ΕΛΕΓΧΟΣ	ΕΓΚΡΙΣΗ	ΠΕΡΙΓΡΑΦΗ
β	22/05/2001	Γ. Αελάνης	Β. Στεργίου	Π. Ρωπαΐτης	ΔΕΥΤΕΡΗ ΕΚΔΟΣΗ
α	23/04/2001	Γ. Αελάνης	Β. Στεργίου	Π. Ρωπαΐτης	ΠΡΩΤΗ ΕΚΔΟΣΗ

Οριστική Μελέτη

θέμα σχεδίου

ΟΨΗ επί της οδού ΝΙΚΙΟΥ

	όνομα	ημερομηνία	υπογραφή	
σχεδίαση	Γιώργος Αελάνης	22/05/2001		ΚΛ.
έλεγχος	Βασιλική Στεργίου	22/05/2001		1:50
έγκριση	Πάνος Ρωπαΐτης Α. Ρεμούνδου - Τριανταφύλλη	22/05/2001		

γραφείο	κωδικός μελέτης	αριθμός σχεδίου	αναθεώρηση
	0415	Α3302	β