
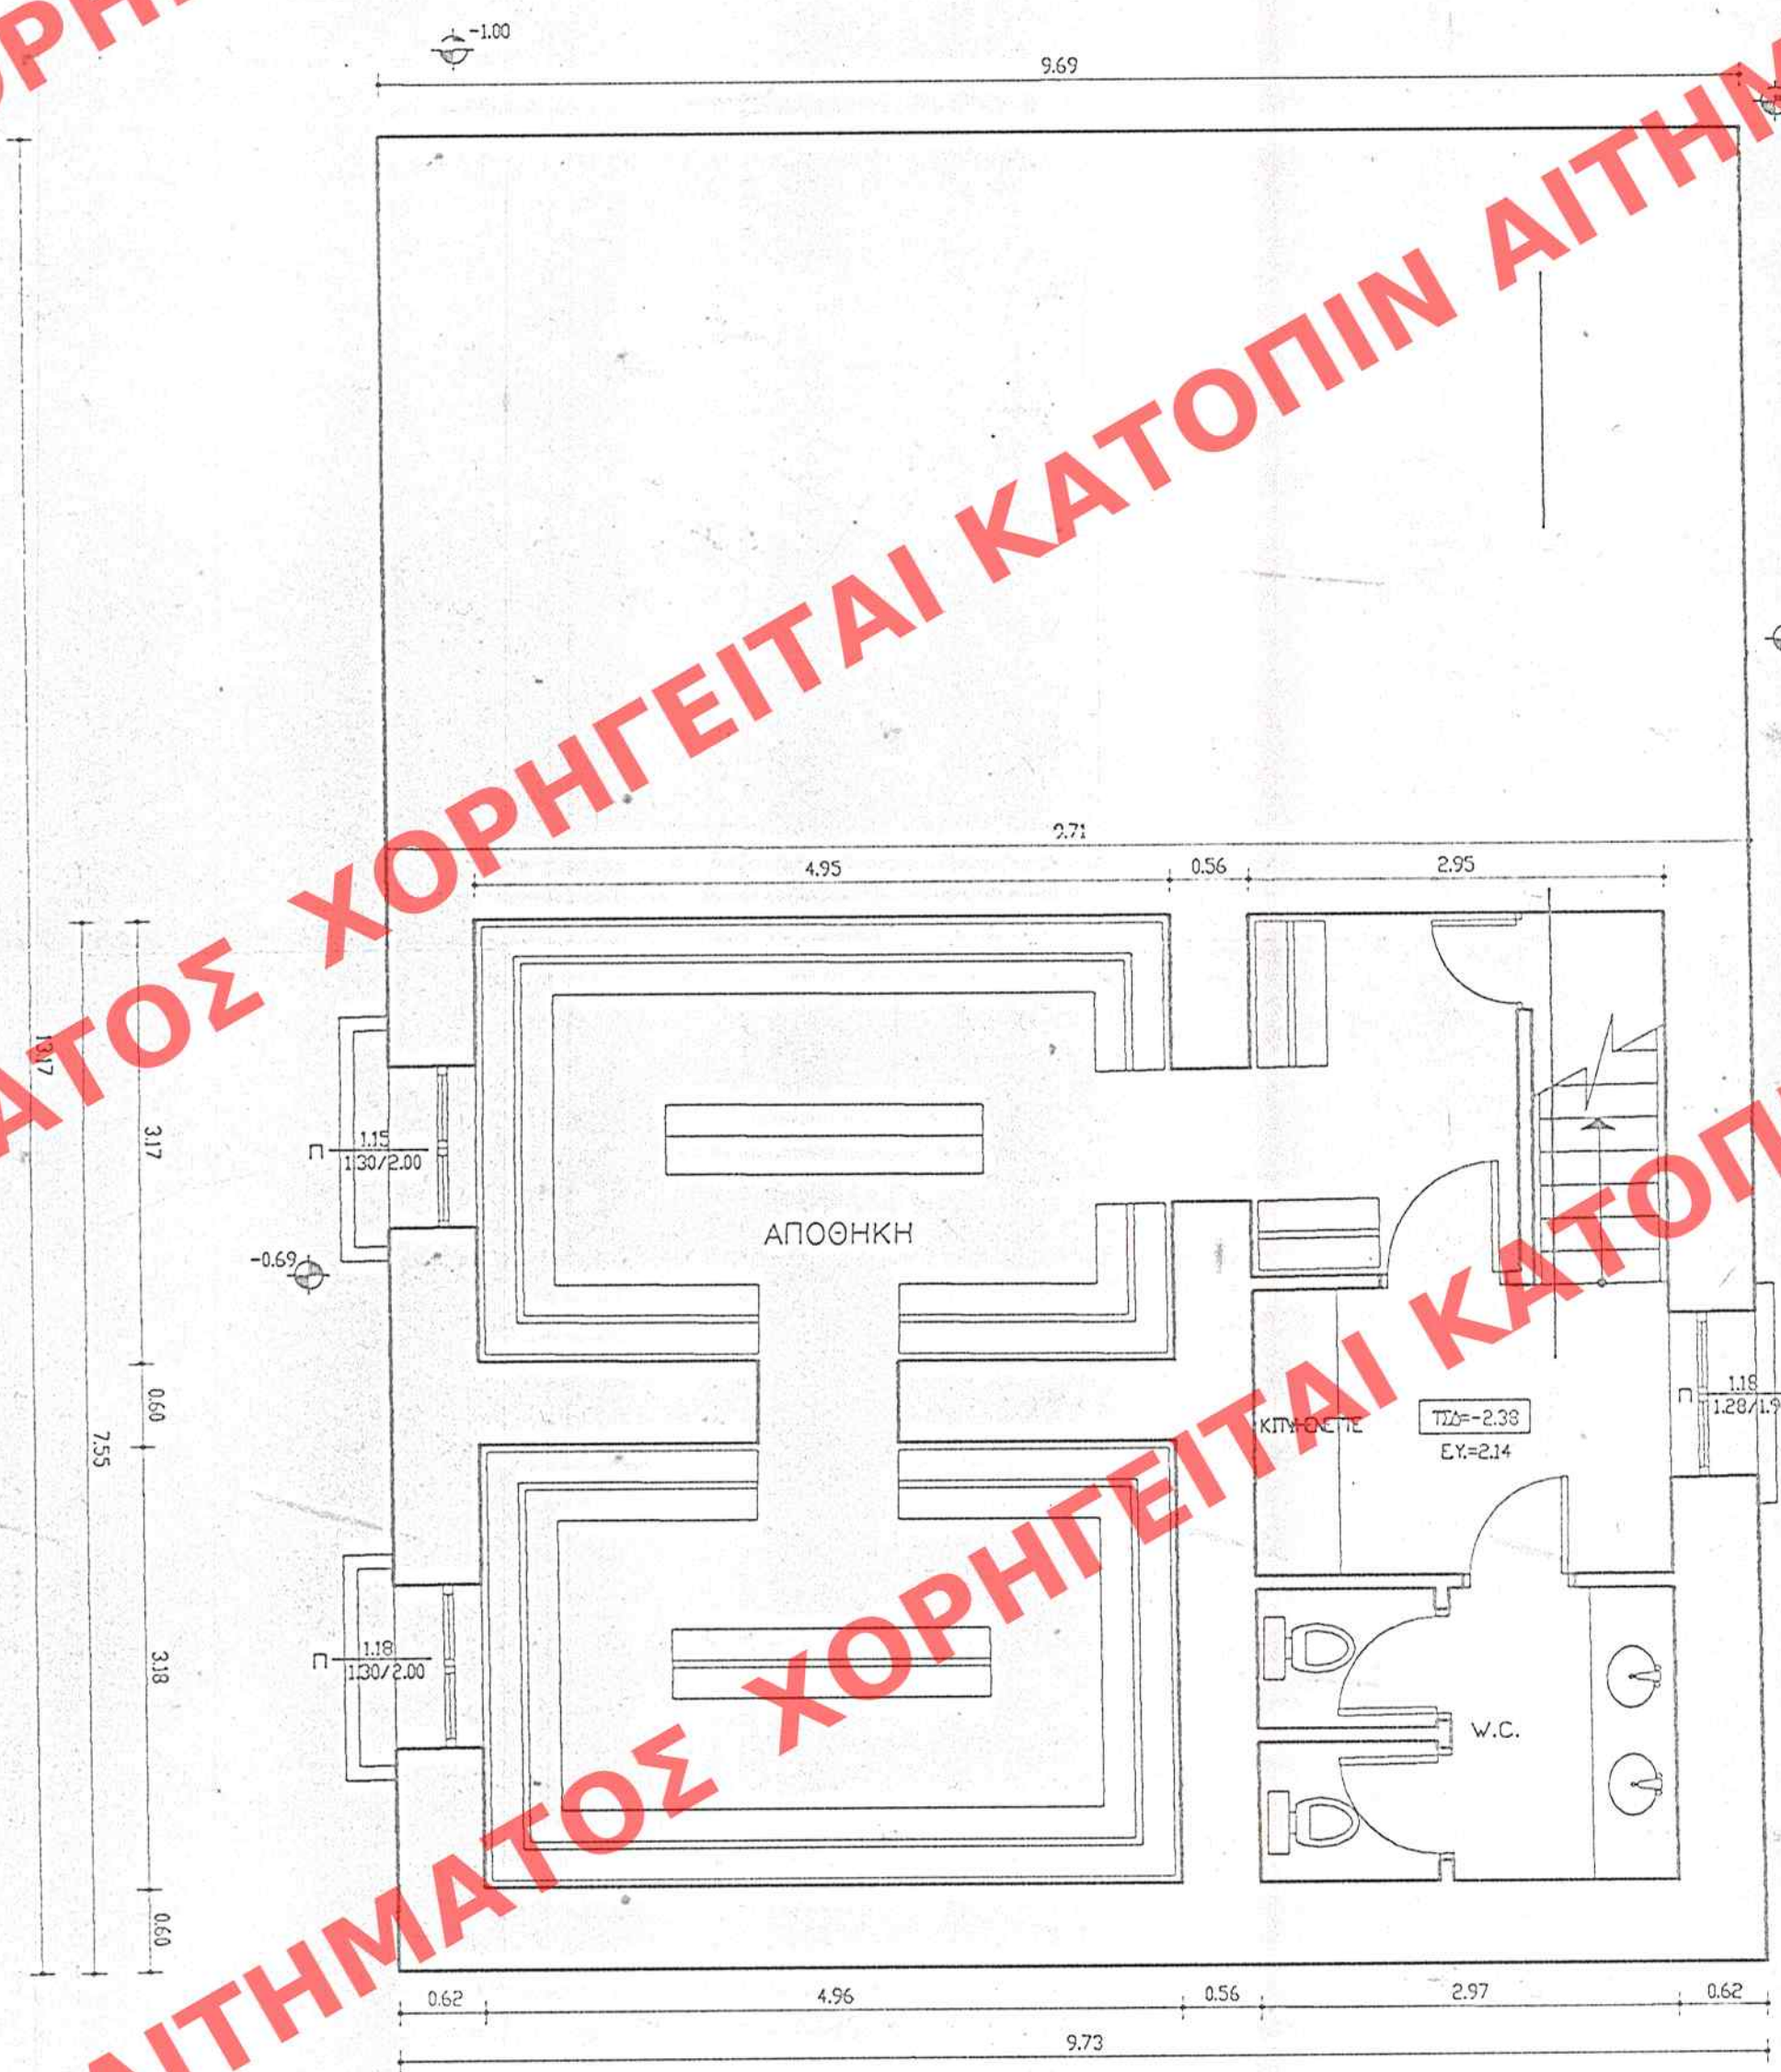


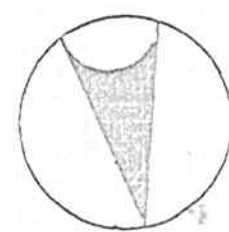

ΕΛΛΗΝΟΣΤΕΥΧΗ ΕΝΕ ΤΟ ΥΠ' ΑΡΙΘΜ. 969..... ΦΥΛΟ ΡΟΥ
..... Δ..... ΤΕΥΧΟΣ ΤΗΣ ΕΦΗΜΕΡΙΔΑΣ ΤΗΣ ΚΥΒΕΡΝΗΣΕΩΣ
ΤΗΣ 10 Απριλίου 2002


ΕΛΛΗΝΙΚΗ ΔΗΜΟΚΡΑΤΙΑ

Α/Α: 19 ΜΑΡΤΙΟΥ 2002

Δ/ΝΤΗΣ

Κ. ΠΑΠΑΔΟΠΟΥΛΟΣ

Ар.Фав. 76/02
62.7

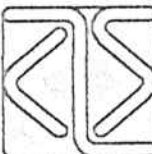ΕΡΓΟΔΟΤΗΣ:		ΜΠΕΝΑΚΕΙΟ ΠΑΙΔΙΚΟ ΙΔΡΥΜΑ ΚΗΦΙΣΙΑΣ	
ΕΡΓΟ :		ΑΠΟΚΑΤΑΣΤΑΣΗ ΔΙΑΤΗΡΗΤΕΟΥ ΚΤΙΡΙΟΥ	ΑΡΙΘΜΟΣ ΕΡΓΟΥ : 0004
ΘΕΣΗ ΕΡΓΟΥ :		ΠΑΠΑΔΙΑΜΑΝΤΗ 4 , Ο.Τ. 80 , ΚΗΦΙΣΙΑ	
ΘΕΜΑ ΣΧΕΔΙΟΥ :		ΠΡΟΤΑΣΗ ΚΑΤΟΥΗ ΥΠΟΓΕΙΟΥ	ΑΡΙΘΜΟΣ ΣΧΕΔΙΟΥ : A02 γ
ΚΛΙΜΑΚΑ :		1 : 50	ΕΛΕΓΧΟΣ :
ΠΕΡΙΟΔΟΣ ΕΚΠΟΝΗΣΗΣ ΜΕΛΕΤΗΣ :		2008-01 ΦΕΒΡΟΥΑΡΙΟΣ 2008 ΗΜΕΡΑ ΤΗΣ ΕΚΠΟΝΗΣΗΣ ΤΗΣ ΜΕΛΕΤΗΣ	ΑΝΑΘΕΩΡΗΣΕΙΣ
Ο ΤΥΠΟΣ ΤΗΣ Μ.Ε. ΕΡΓΟΥ			
			
ΑΛΕΞΑΝΔΡΟΣ Κ. ΣΑΜΑΡΑΣ & ΣΥΝΕΡΓΑΤΕΣ Α.Τ.Ε. ΑΡΧΙΤΕΚΤΟΝΕΣ — ΠΟΛΕΟΔΟΜΟΙ — ΜΗΧΑΝΙΚΟΙ ΜΟΥΡΟΥΖΗ 7 ΑΘΗΝΑ Τ.Κ. 10674 FAX 7226313 ΤΗΛ 7212.831			
ΑΡΧΙΤΕΚΤΩΝ	ΑΛΕΞΑΝΔΡΟΣ Κ. ΣΑΜΑΡΑΣ		
ΣΥΝΕΡΓΑΤΕΣ ΑΡΧΙΤΕΚΤΟΝΕΣ	ΛΙΛΙΑΝ ΜΑΡΙΑ ΜΑΡΙΑ ΔΗΜΗΤΡΗΣ ΝΙΚΟΛΑΣ ΚΑΤΕΡΙΝΑ ΔΗΜΗΤΡΗΣ	Β. ΣΤΕΦΑΝΙΔΟΥ Ν. ΑΛΗΦΑΝΤΗ — ΜΠΟΥΜΗ Β. ΣΤΕΦΑΝΙΔΟΥ Ι. ΜΕΤΑΛΛΙΝΟΣ Β. ΚΟΥΡΕΤΑΣ Γ. ΣΥΡΟΥΝΗ Α. ΔΩΡΗΣ	
ΣΧΕΔΙΑΣΤΗΣ	ΔΗΜΗΤΡΗΣ		
ΠΟΛΙΤΙΚΟΣ ΜΗΧΑΝΙΚΟΣ	ΣΑΡΑΝΤΗΣ		
ΜΗΧΑΝΟΛΟΓΟΣ ΗΛΕΚΤΡΟΛΟΓΟΣ	ΠΑΝΑΓΙΩΤΗΣ	Γ. ΚΑΡΒΟΥΝΗΣ	Γ. ΚΑΜΑΡΙΝΟΣ