


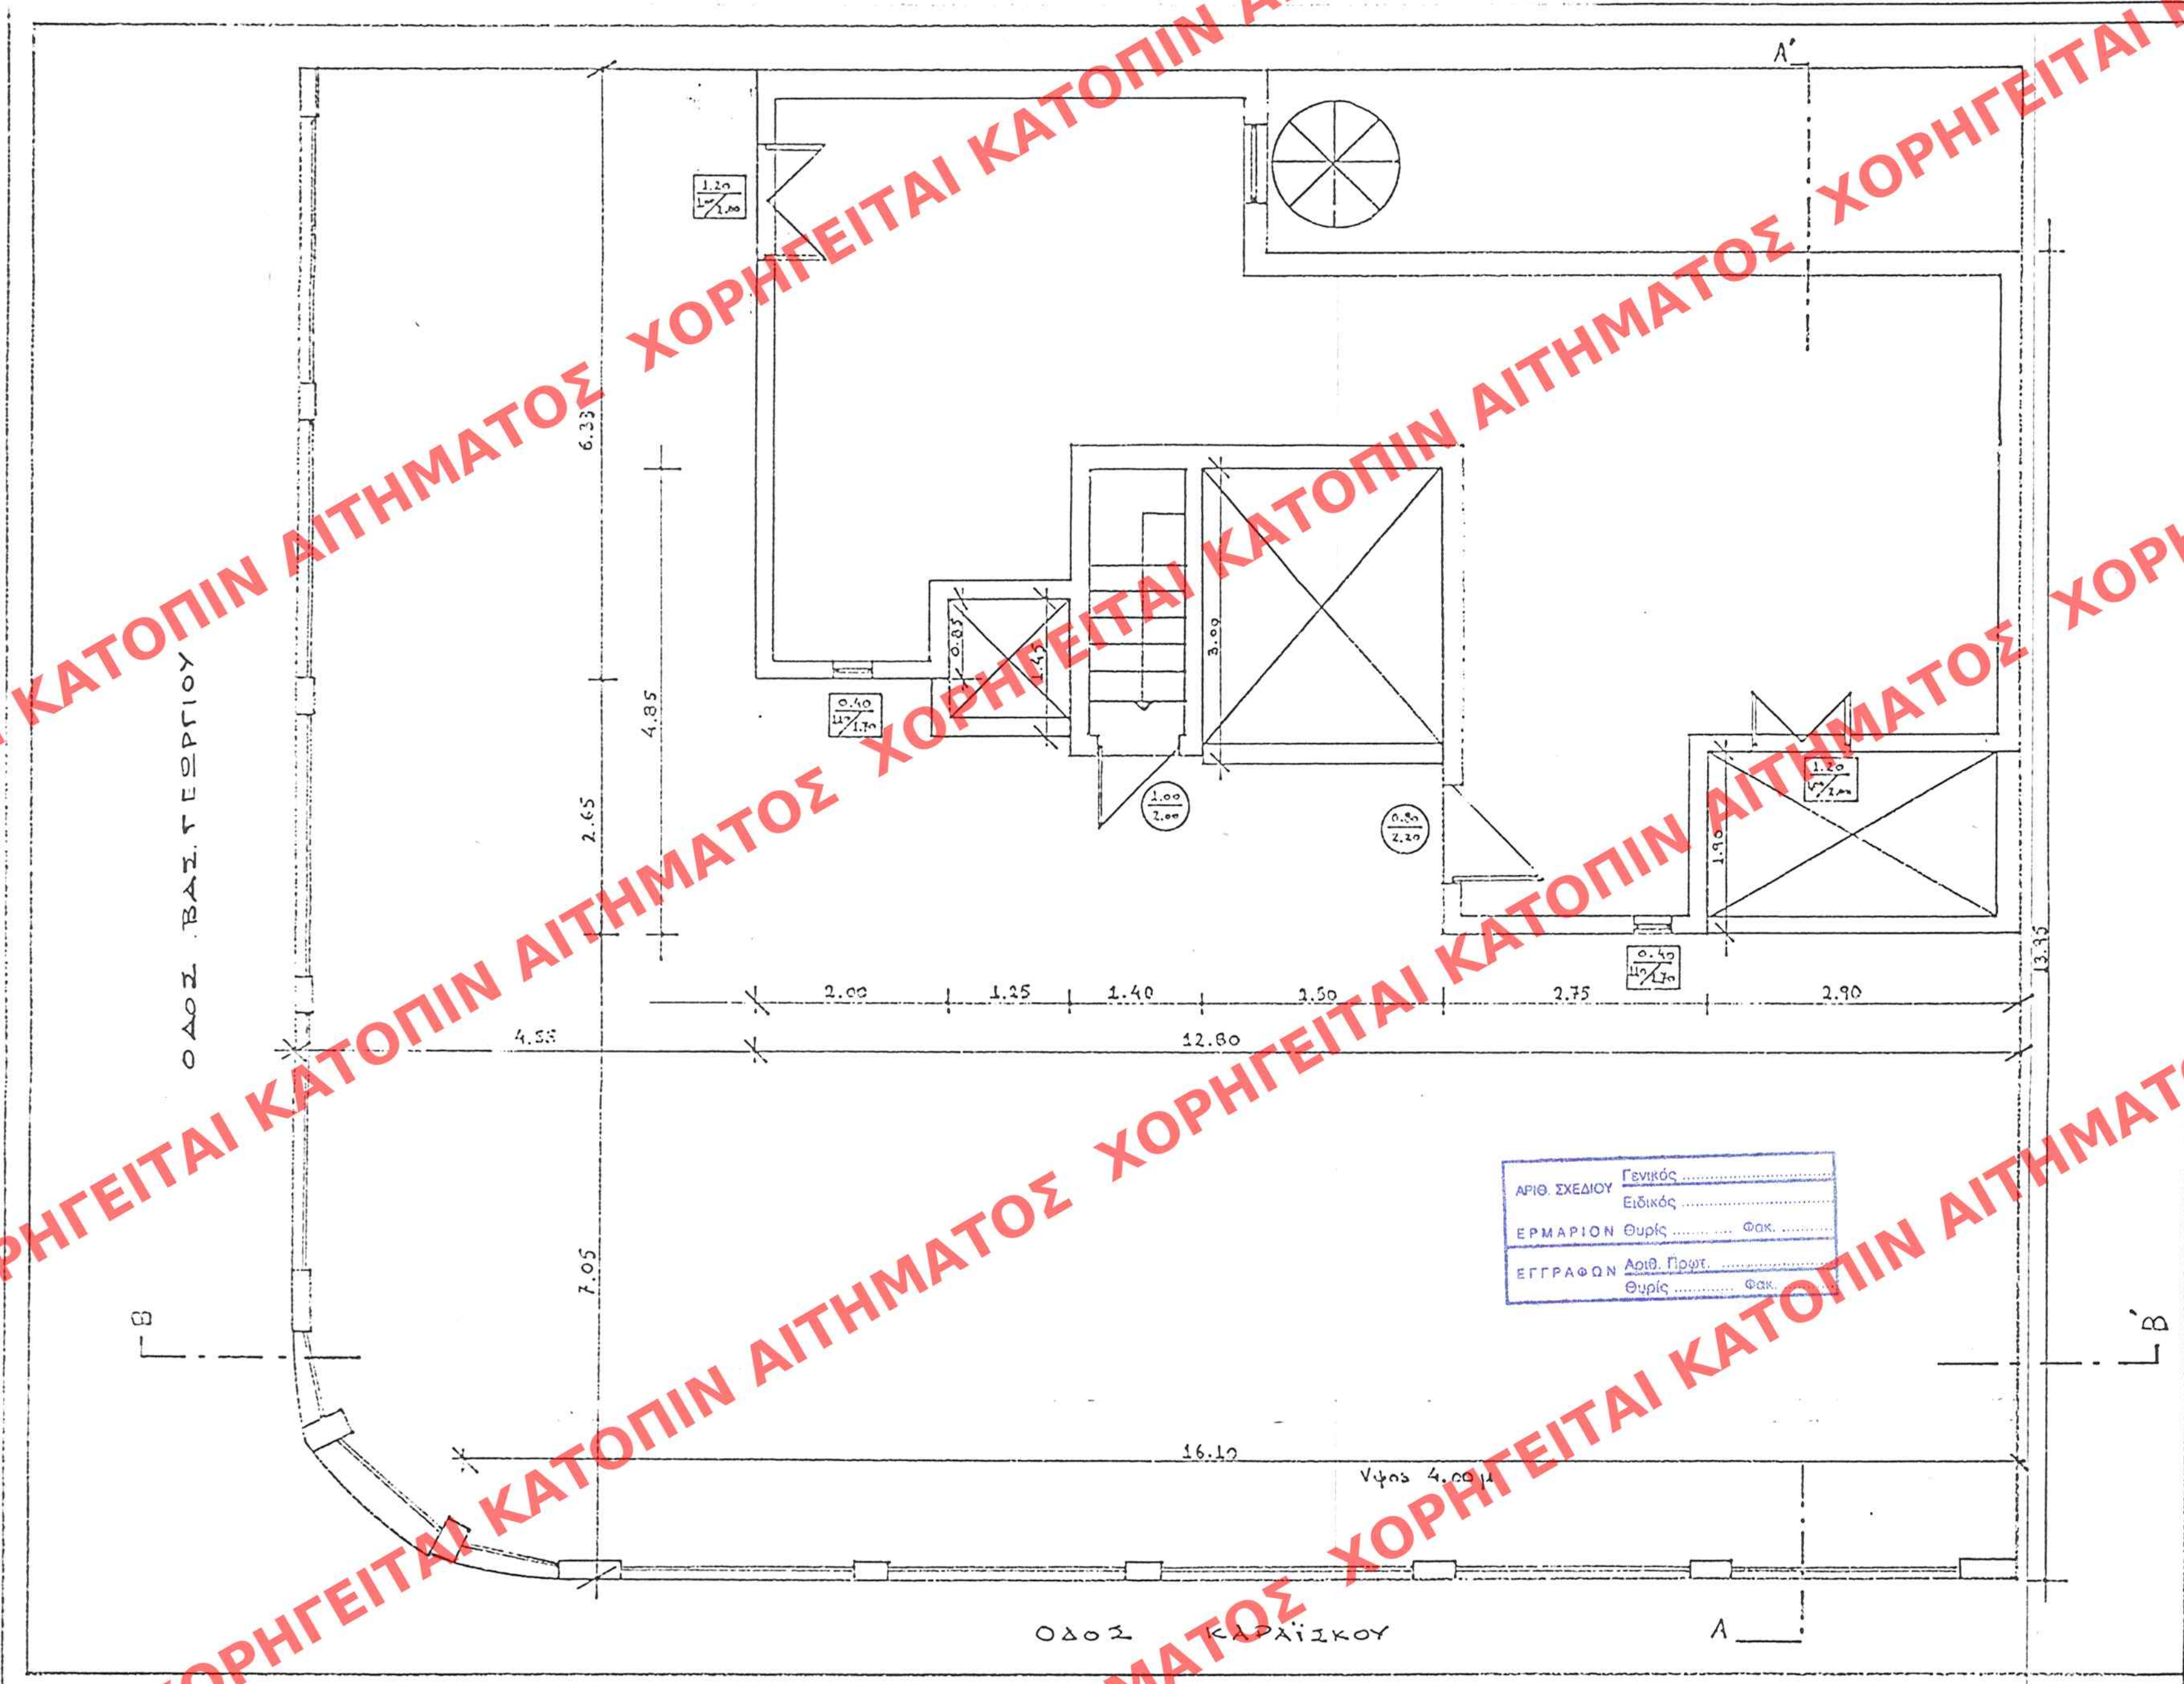

ΕΔΗΜΟΣΙΕΥΣΗ ΕΞ ΤΟΥ ΥΠ' ΑΡΙΘΜ. 336 ΦΥΛΛΟΥ ΤΟΥ
ΤΕΥΧΟΥΣ ΤΗΣ ΕΦΗΜΕΡΙΔΑΣ ΤΗΣ ΚΥΒΕΡΝΗΣΕΩΣ
ΤΗΣ 29 Απριλίου 2002

ΥΠΟΥΡΓΕΙΟ
ΠΕΡΙΒΑΛΛΟΝΤΟΣ
ΧΩΡΟΤΑΞΙΑΣ
ΚΑΙ ΔΗΜ. ΕΡΓΩΝ

Δ/ΝΣΗ : ΠΟΛΕΟΔ. ΣΧΕΔΙΑΣΜΟΥ
ΤΜΗΜΑ : ΠΑΡΑΔΟΣ. ΟΙΚΙΣΜΩΝ

ΘΕΣΗ : ΟΔΟΣ ΚΑΡΑΪΣΚΟΥ 115 &
Β. ΓΕΩΡΓΙΟΥ - ΠΕΙΡΑΙΑΣ

ΘΕΜΑ ΣΧΕΔΙΟΥ : ΚΑΤΟΨΗ ΔΟΜΑΤΟΣ

ΚΑΘΟΡΙΣΜΟΣ
ΣΥΜΠΛΗΡΩΜΑΤΙΚΩΝ ΟΡΩΝ ΔΟΜΗΣΗΣ
ΔΙΑΤΗΡΗΤΕΟΥ ΚΤΙΡΙΟΥ

Αρ. Φ. 99/02
6Χ-3

ΚΑΙΜΑΚΑ 1/50

ΥΠΟΥΡΓΕΙΟ
ΠΕΡΙΒΑΛΛΟΝΤΟΣ ΧΩΡΟΤΑΞΙΑΣ & ΔΗΜ. ΕΡΓΩΝ
ΣΥΝΔΕΥΣΗ ΤΗΝ ΥΠ' ΑΡΙΘΜ. Γ. 48550/02 ΑΠΟΦΑΣΗ
ΤΟΥ "Καθορισμός συμπληρωματικών όρων
5' περιωρισμένων δομικών σε διατηρητέο
κτίριο που βρίσκεται εντός του ρυμοτομ.
σχεδίου Πειραιώς (ν. Αττικής)"

ΑΘΗΝΑ 3 Απριλίου 2002

Ε. ΠΑΝΑΚΟΠΟΥΛΟΣ