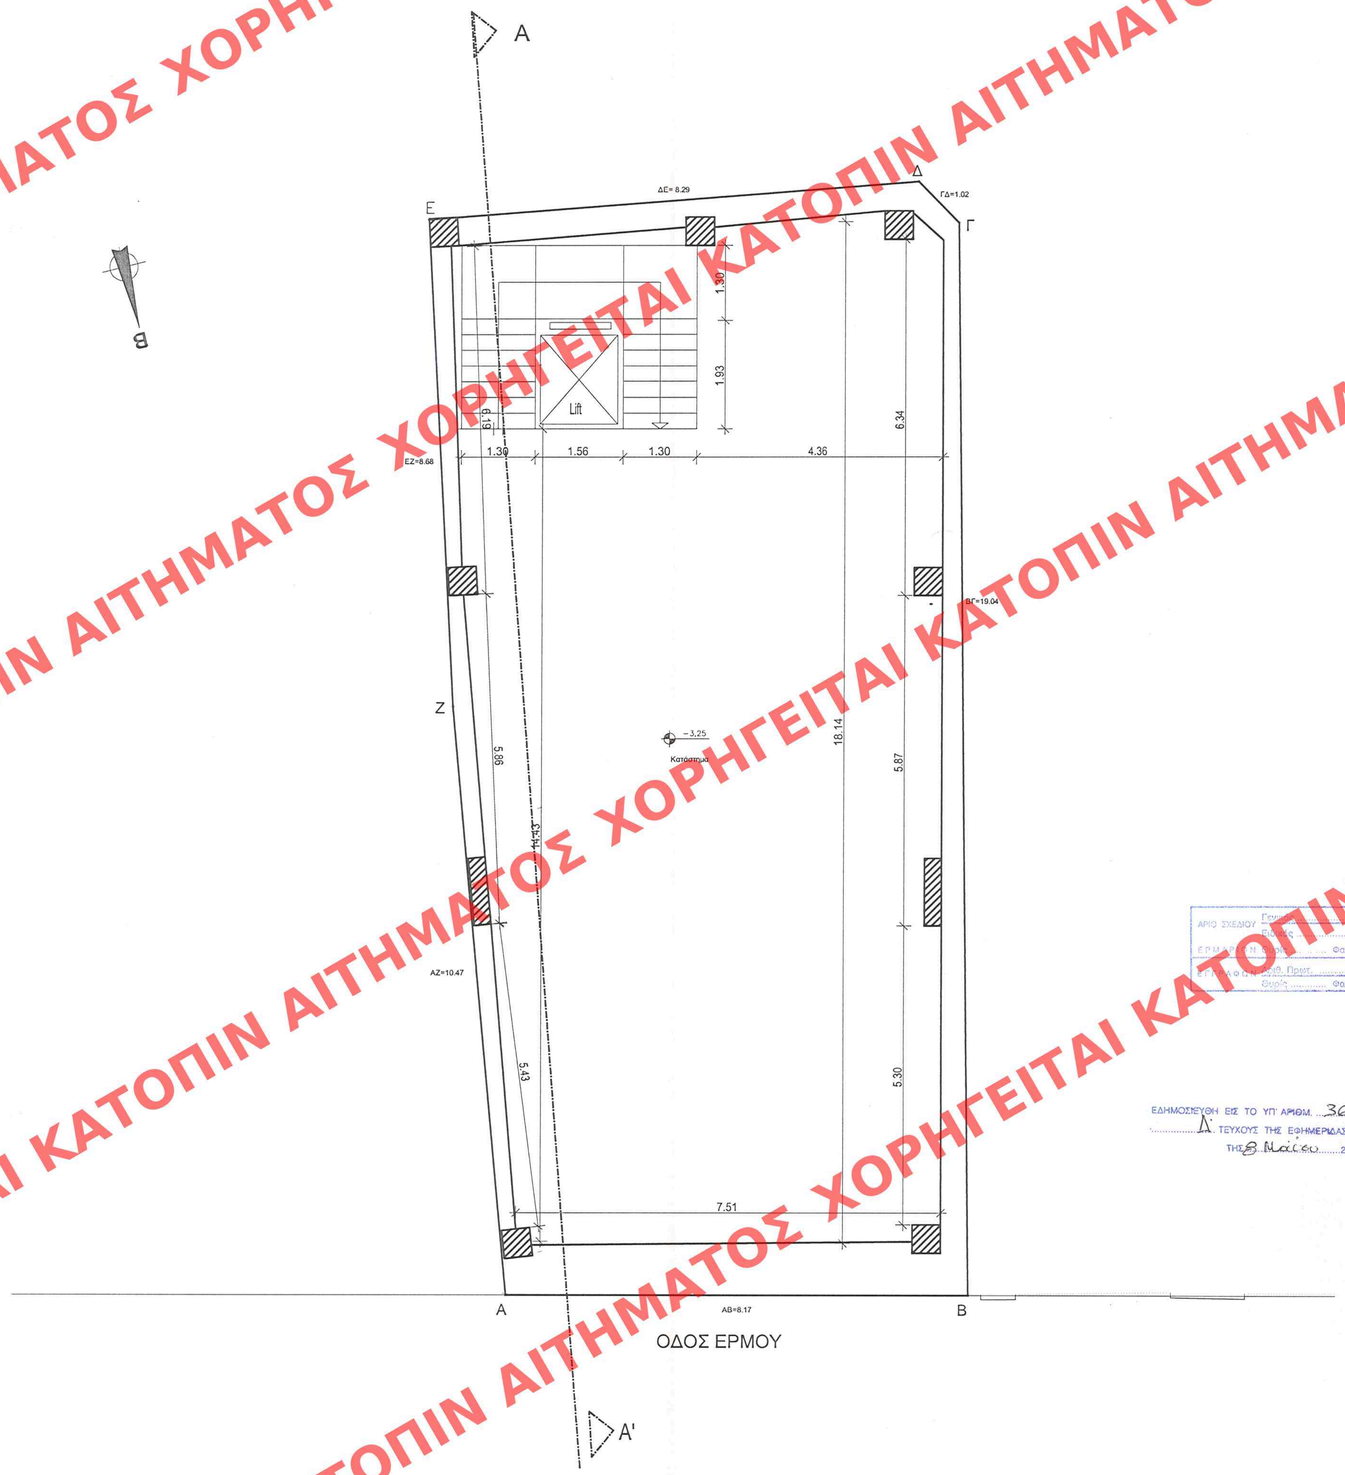

Επιφάνεια υπογείου Ε=172.30μ2

ΥΠΟΥΡΓΕΙΟ ΠΕΡΙΒΑΛΛΟΝΤΟΣ ΧΩΡΟΤΑΞΙΑΣ & ΔΗΜ. ΕΡΓΩΝ

ΥΠΟΥΡΓΕΙΟ ΠΕΡΙΒΑΛΛΟΝΤΟΣ ΧΩΡΟΤΑΞΙΑΣ & ΔΗΜ. ΕΡΓΩΝ
ΣΥΝΟΔΕΥΕΙ ΤΗΝ ΥΠ' ΑΡΙΘΜ. Γ.48557/02 ΑΠΟΦΑΣΗ
ΠΕΡΙ "Παραστατικού ως διατηρητέου του Κτιρίου που βρίσκεται επί της οδού Ερμού 19 εντός του εγκεκριμένου ρυμοτομ. σχεδίου Αθηνών (εν Αττικής) & καθορισμών ειδικών όρων δ' περιορισμών δόμησης αυτού"
ΑΘΗΝΑ 1 Απριλίου 2002
Ο Δ/ντής
Ι. Γιαννιτσιώτης

Αρ.Φ. 98/02
Σχ. 13

ΑΠΟΚΑΤΑΣΤΑΣΗ ΔΙΑΤΗΡΗΤΕΟΥ ΚΤΙΡΙΟΥ
ΕΠΙ ΤΗΣ ΟΔΟΥ ΕΡΜΟΥ 19, ΑΘΗΝΑ (Ο.Τ. 60006)
ΚΑΙ ΚΑΘΟΡΙΣΜΟΣ ΕΙΔΙΚΩΝ ΟΡΩΝ ΔΟΜΗΣΗΣ
Σ' ΑΥΤΟ (ΕΙΔΙΚΗ ΡΥΘΜΙΣΗ).

Εργοδότης: GRUPPO T
ΜΕΛΟΣ ΤΟΥ ΟΜΙΛΟΥ F ΦΩΚΑΣ

Κατασκευαστής : ARCON CONSTRUCTIONS ATE

Ao2

(Οριστική Μελέτη)
ΚΑΤΟΨΗ ΥΠΟΓΕΙΟΥ
ΚΛΙΜΑΚΑ: 1 : 50

ΔΕΚΕΜΒΡΙΟΣ 2001

ΑΡΙΘ. ΣΧΕΔΙΟΥ Γεν. ..... Φακ. .....
Ε.Π.Μ.Α.Π. Θ. ..... Φακ. .....
Α.Π.Θ. Δ.Ο.Κ. Πρωτ. .....
Θυρίς ..... Φακ. .....

ΕΔΗΜΟΣΙΕΥΘΗ ΕΙΣ ΤΟ ΥΠ' ΑΡΙΘΜ. 366 ΦΥΛΛΟ ΤΟΥ Δ' ΤΕΥΧΟΥΣ ΤΗΣ ΕΦΗΜΕΡΙΔΑΣ ΤΗΣ ΚΥΒΕΡΝΗΣΕΩΣ ΤΗς 8 Μαΐου 2002

ΑΡΧΙΤΕΚΤΟΝΙΚΟ ΓΡΑΦΕΙΟ ΜΕΛΕΤΩΝ
Θωμάς Χόντος - Πάνος Σέμπρος
Σ. ΔΟΝΤΑ 12 - 11743 Αθήνα
Τηλ. 92 32 651 - Fax: 92 28 862

ΧΟΡΗΓΕΙΤΑΙ ΚΑΤΟΠΙΝ ΑΙΤΗΜΑΤΟΣ