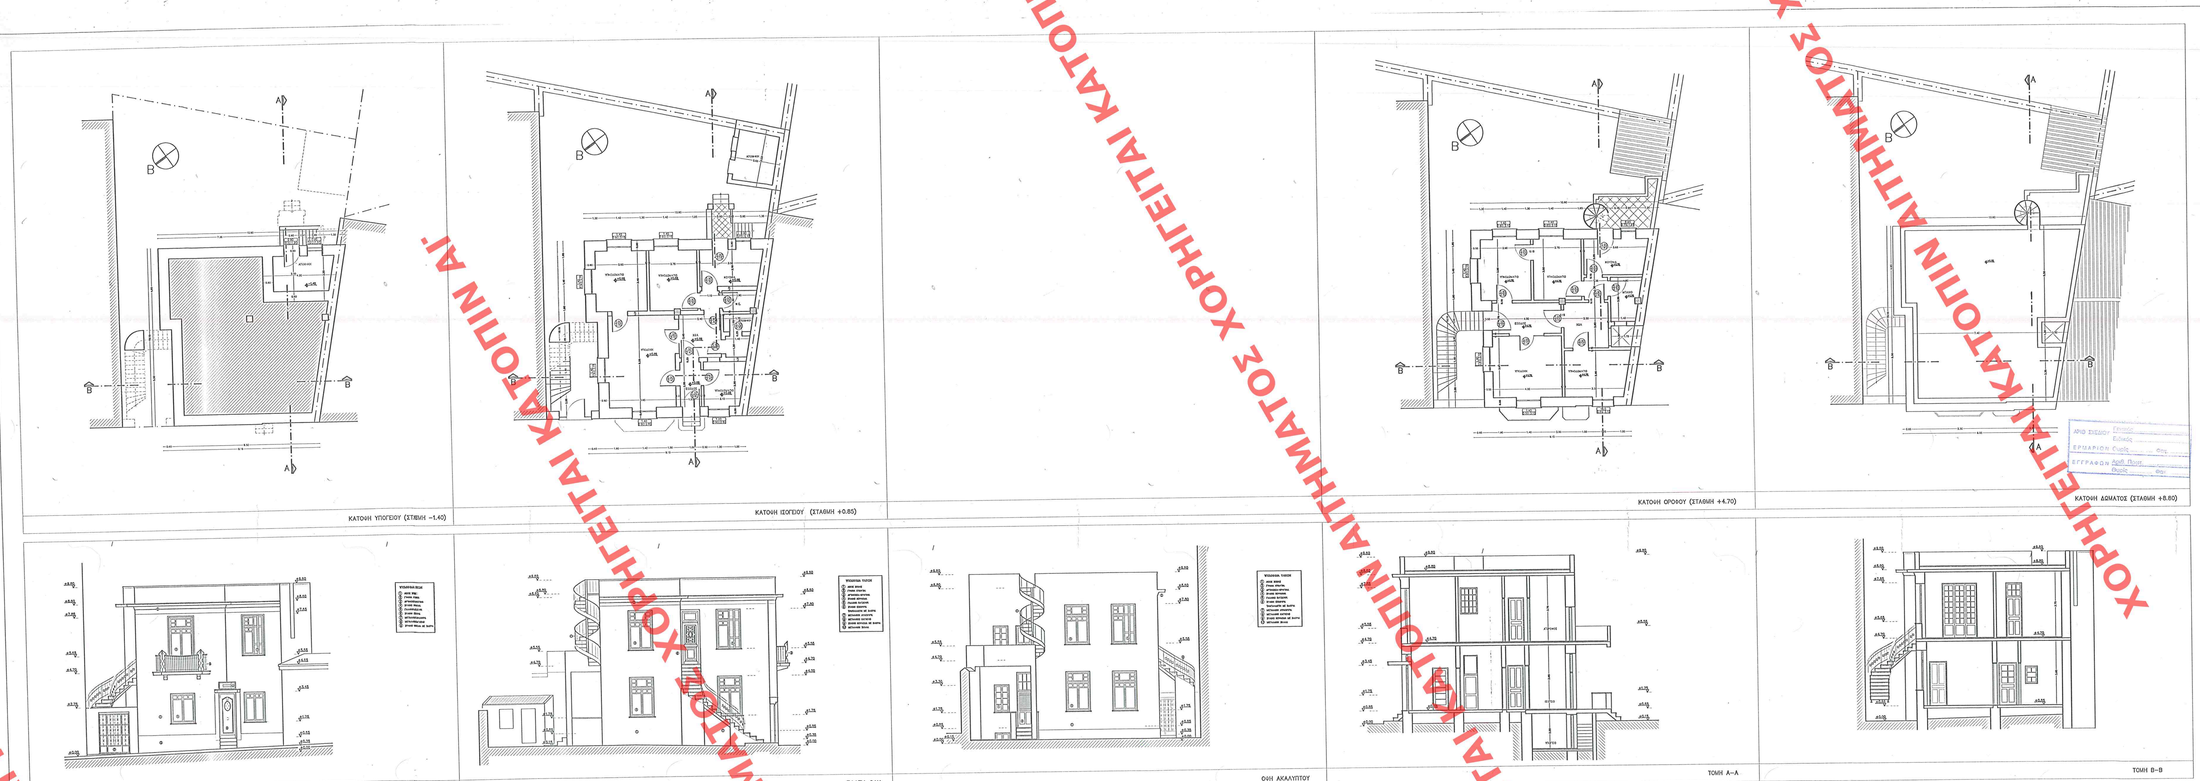

ΕΔΗΜΟΣΙΕΥΣΗ ΕΣΕ ΤΟ ΥΠ' ΑΡΙΘΜ. 398 ΦΥΛΛΟ ΤΟΥ Δ ΤΕΥΧΟΥΣ ΤΗΣ ΕΦΗΜΕΡΙΔΑΣ ΤΗΣ ΚΥΒΕΡΝΗΣΕΩΣ ΤΗΣ 16/11/01 200 2

ΥΠΟΥΡΓΕΙΟ ΠΕΡΙΒΑΛΛΟΝΤΟΣ ΧΩΡΟΤΑΞΙΑΣ & ΔΗΜ. ΕΡΓΩΝ
ΣΥΝΟΔΕΥΤΙΚΟ ΕΓΓΡΑΦΟ ΑΡΙΘΜ. Γ. 49153/02 ΑΠΟΦΑΣΗΣ ΠΕΡΙ "Καθορισμού ειδικών όρων & περιορισμών δόμησης στο διατηρητέο κτίριο 5 στην περιοχή Ο.Τ. 62 του εδαφ. τμήματος ιδιοκτησίας ρυθμιστικού σχεδίου Χανίων"
ΑΘΗΝΑ 12 Απριλίου 2002
Αρ. Φ. 107/02 εχ. 2
Π. Γιαννακόπουλος

ΥΠΟΥΡΓΕΙΟ ΠΕΡΙΒΑΛΛΟΝΤΟΣ
ΧΩΡΟΤΑΞΙΑΣ & ΔΗΜΟΣΙΩΝ ΕΡΓΩΝ

ΔΙΕΥΘΥΝΣΗ ΠΟΛΕΟΔΟΜΙΚΟΥ ΣΧΕΔΙΑΣΜΟΥ
ΤΜΗΜΑ ΠΑΡΑΔΟΣΙΑΚΩΝ ΟΙΚΙΣΜΩΝ

ΘΕΜΑ	ΕΙΔΙΚΗ ΡΥΘΜΙΣΗ ΣΕ ΔΙΑΤΗΡΗΤΕΟ ΟΙΚΟΠΕΔΟΥ
ΘΕΣΗ	ΟΔΟΣ ΓΚΙΩΝΗ 5 –ΟΤ62/55 ΓΑΡΓΑΡΕΤΤΑ
ΙΔΙΟΚΤΗΣΙΑ	ΧΑΡΑΛΑΜΠΟΣ & ΑΓΓΕΛΙΚΗ ΧΑΝΟΥ

ΘΕΜΑ ΣΧΕΔΙΟΥ	ΥΠΑΡΧΟΥΣΑ ΚΑΤΑΣΤΑΣΗ
ΚΛΙΜΑΚΑ	1 100

ΑΘΗΝΑ ΙΑΝΟΥΑΡΙΟΣ 2001

ΧΟΡΗΓΕΙΤΑΙ ΚΑΤΟΠΙΝ ΑΙΤΗΜΑΤΟΣ