


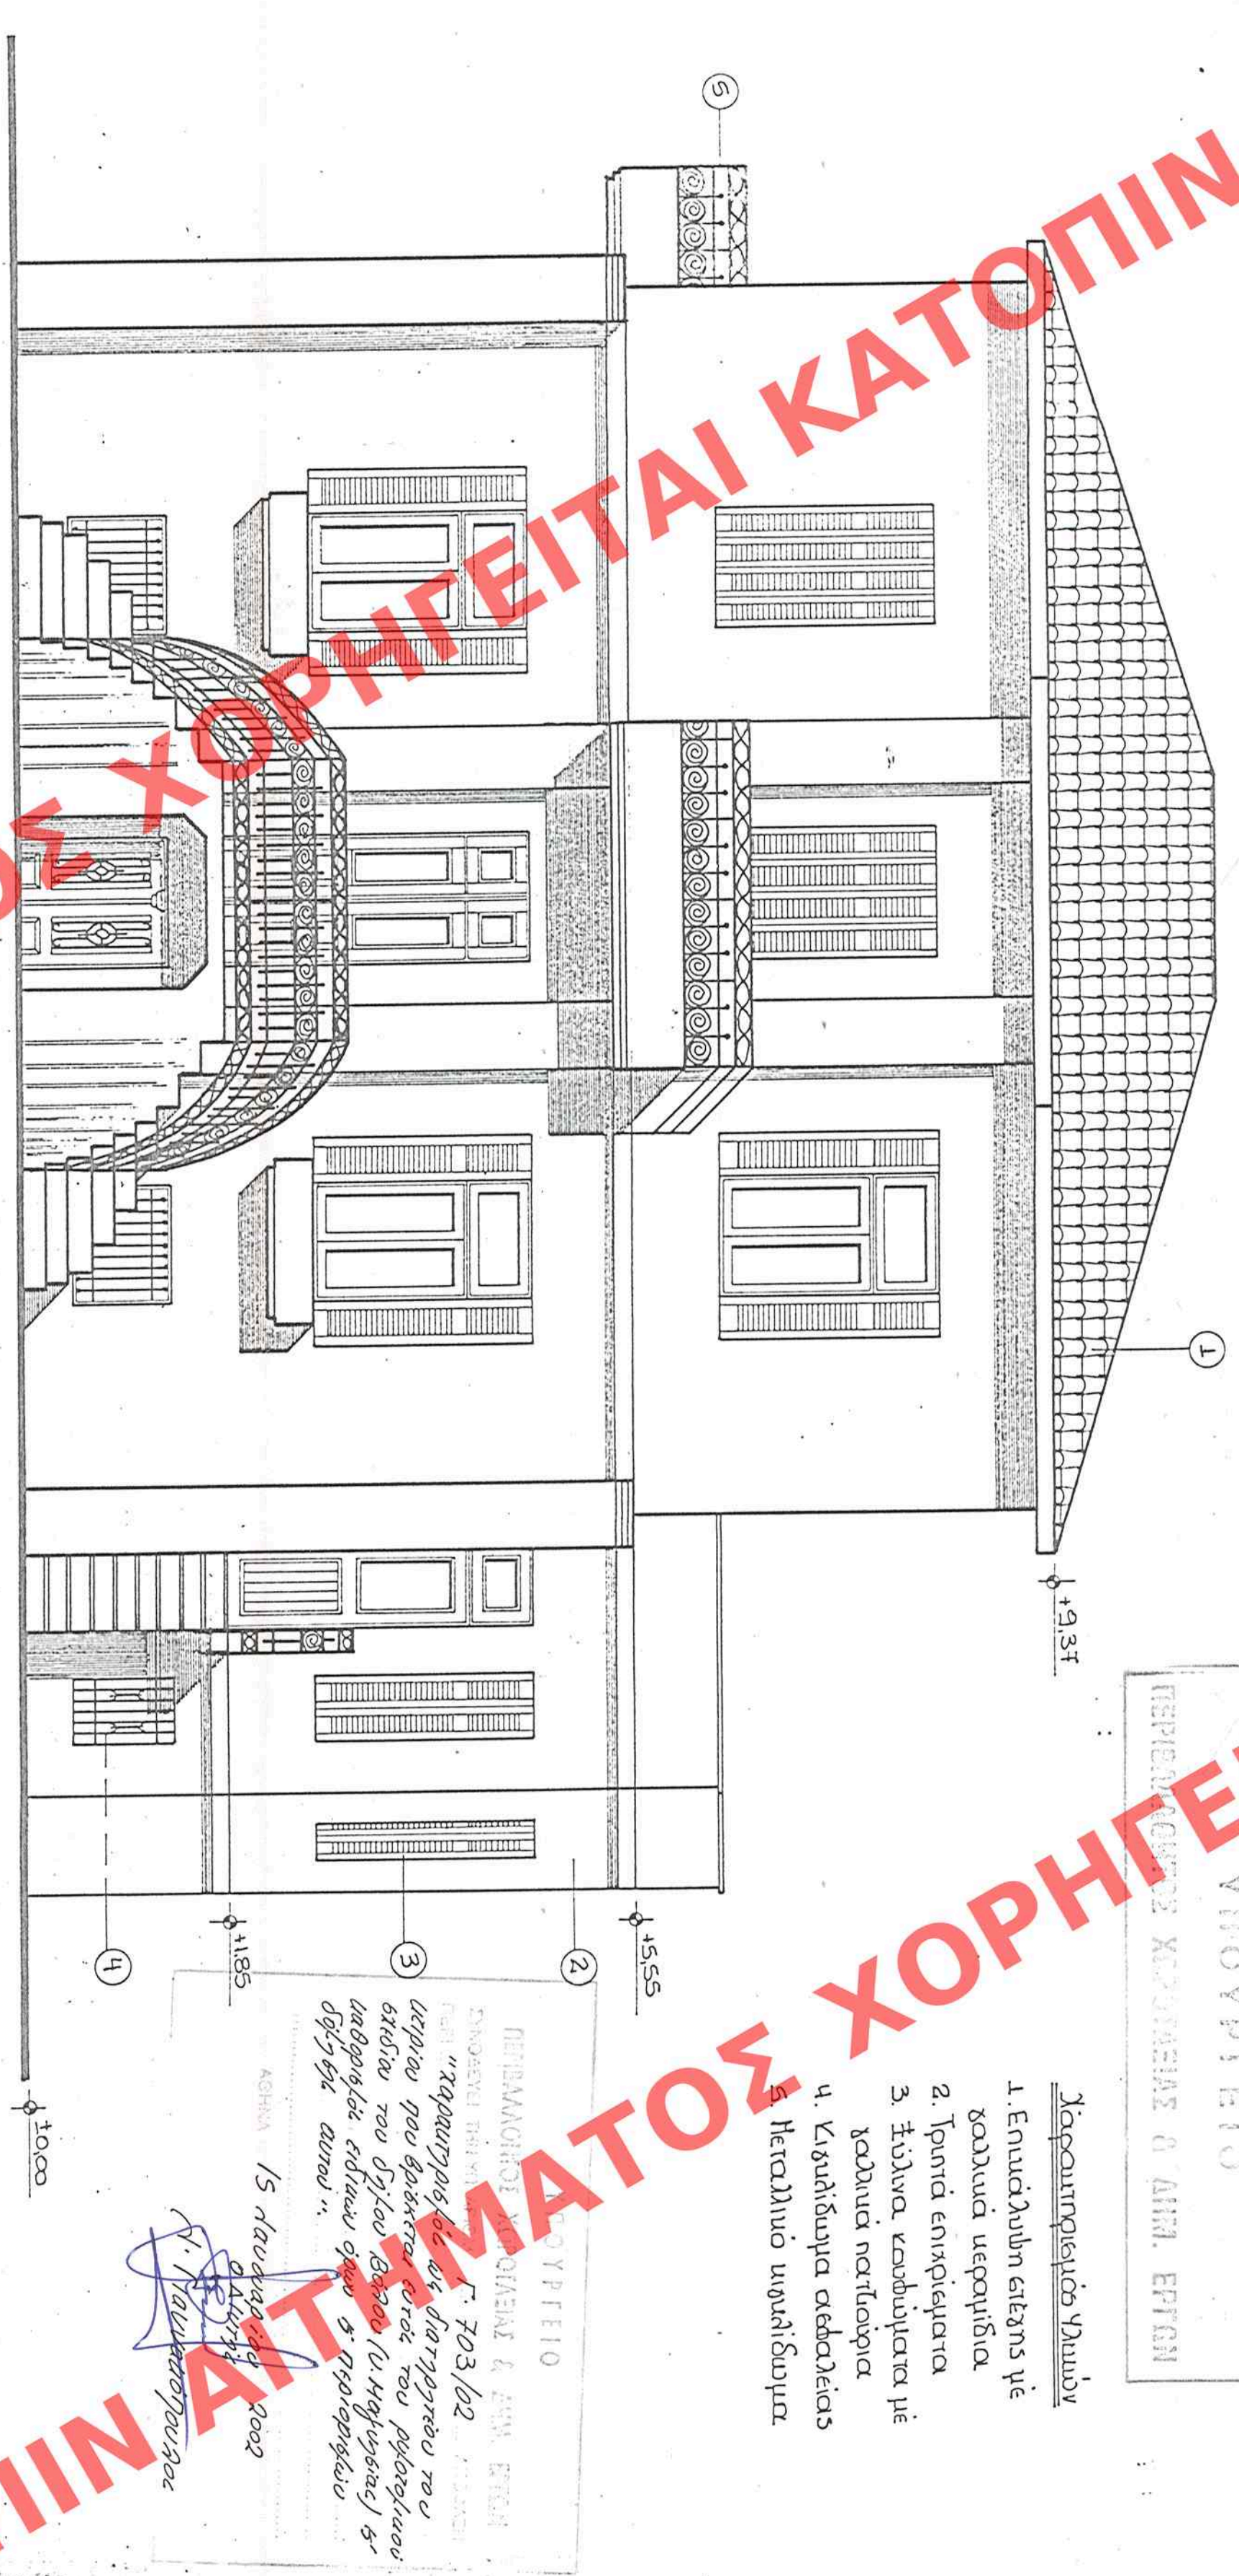







Επ. δαα. 11/02
6x2

Εργοδοτης: Περσεφονη Κονταρατου-Πορφυρη	
Εργο: Κτηρή παλαιας διαμορφης κατοικιας με υπογειο ως διατηρητας	
τοποθεσία: Φιλαλληλων 21-Κονταρατου Βολος Ο.Τ. 594	
μελετητης: Αγγελος Π. Παπαδεολογου πολιτικος μηχανικος Δ.Π.Θ.	
τεχνικη συνεργατικη	αριθμος σχεδιου: Α6
Οψεις	
χλιμακα: 1:50	
Χρονος μελετης: Ιανουαριος 2000	
σφραγ υπηρεσιας:	σφραγ. μηχανικου:
Εργοδοτης: Περσεφονη Κονταρατου-Πορφυρη	
Εργο: Κτηρή παλαιας διαμορφης κατοικιας με υπογειο ως διατηρητας	
τοποθεσία: Φιλαλληλων 21-Κονταρατου Βολος Ο.Τ. 594	
μελετητης: Αγγελος Π. Παπαδεολογου πολιτικος μηχανικος Δ.Π.Θ.	
τεχνικη συνεργατικη	αριθμος σχεδιου: Α7
Οψεις	
χλιμακα: 1:50	
Χρονος μελετης: Ιανουαριος 2000	
σφραγ υπηρεσιας:	σφραγ. μηχανικου: