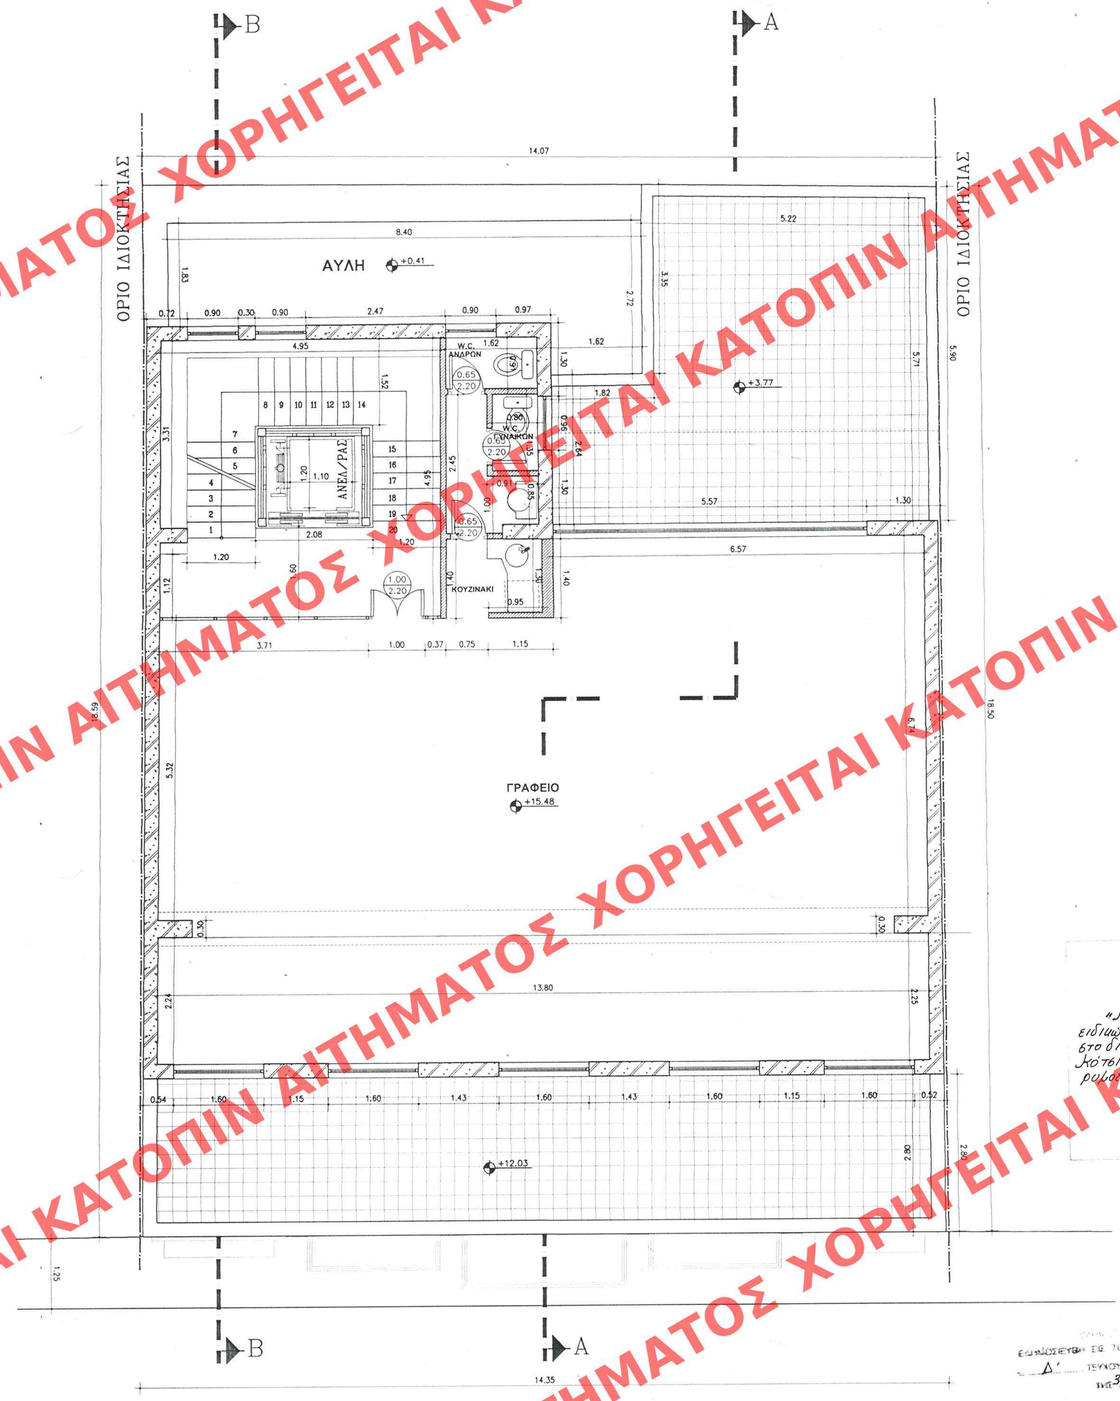

ΥΠΟΜΝΗΜΑ

1. ΧΑΡΑΚΤΗΡΙΣΜΟΣ ΚΟΥΦΩΜΑΤΩΝ

Α / Γ

• ΤΑ ΥΨΗ ΠΡΕΚΙΟΥ ΚΑΙ ΠΟΔΙΑΣ ΠΑΙΡΝΟΝΤΑΙ ΑΠΟ ΤΗ ΣΤΑΘΜΗ ΔΑΠΕΔΟΥ ΜΠΕΤΟΝ

2. ΧΑΡΑΚΤΗΡΙΣΜΟΣ ΥΛΙΚΩΝ

- ΟΠΑΙΣΜΕΝΟ ΣΚΥΡΟΔΕΜΑ
- ΠΑΛΑΙΑ ΤΟΙΧΟΠΟΙΑ
- ΝΕΑ ΤΟΙΧΟΠΟΙΑ
- ΕΚΤΟΞΕΥΜΕΝΟ ΣΚΥΡΟΔΕΜΑ

3. ΣΤΑΘΜΕΣ ΔΑΠΕΔΟΥ

ΣΤΑΘΜΗ 1 — ΣΤΑΘΜΗ 1

• ΟΠΟΥ ΣΤΑΘΜΗ 1, Η ΤΕΛΙΚΗ ΣΤΑΘΜΗ ΔΑΠΕΔΟΥ

4. ΕΜΒΑΔΟΝ Δ' ΟΡΟΦΟΥ= 164.20 τ.μ.

ΒΟΡΕΙΑΣ ΔΥΤΙΚΗΣ ΔΥΤΙΚΗ ΝΟΤΙΟΥ ΔΥΤΙΚΗΣ ΝΟΤΙΟΣ ΝΟΤΙΟΥ ΑΝΑΤΟΛΗΣ ΑΝΑΤΟΛΗ ΒΟΡΕΙΟΥ ΑΝΑΤΟΛΗΣ

ΕΡΓΟΔΟΤΗΣ :	EKTASIS DEVELOPMENT SA ΧΑΡ. ΤΡΙΚΟΥΠΗ 141 Ν. ΕΡΥΘΡΑΙΑ 146-71 τηλ: 210-8070890 fax. 210-6201201
ΕΡΓΟ :	ΕΠΙΣΚΕΥΗ ΥΠΑΡΧΟΝΤΟΣ ΚΑΙ ΠΡΟΣΘΗΚΗ ΚΑΘ' ΥΨΟΣ ΣΕ ΥΦΙΣΤΑΜΕΝΟ ΚΤΙΡΙΟ ΚΑΙ ΜΕΤΑΤΡΟΠΗ ΤΟΥ ΣΕ ΚΤΙΡΙΟ ΓΡΑΦΕΙΩΝ
ΘΕΣΗ :	ΟΔΟΣ ΚΟΤΣΙΚΑ 4 -ΑΘΗΝΑ Ο.Τ. 77088
ΜΕΛΕΤΗ :	ΑΡΧΙΤΕΚΤΟΝΙΚΗ
ΣΤΑΔΙΟ :	ΟΡΙΣΤΙΚΗ
ΘΕΜΑ ΠΙΝΑΚΑ :	ΚΑΤΟΨΗ Δ' ΟΡΟΦΟΥ (ΠΡΟΤΑΣΗ)

ΗΜ/ΝΙΑ: ΙΟΥΝΙΟΣ 2003	ΚΛΙΜΑΚΑ : 1:50	ΑΡΙΘΜΟΣ ΣΧΕΔΙΟΥ
ΜΕΛΕΤΗ :	ΘΕΩΡΗΣΗΣ	A.09
ΑΡΧ. ΚΑΤΣΟΥΡΟΣ ΣΑΡΑΝΤΗΣ		
ΣΤΑΤ.		ΥΠΟΓΡΑΦΗ-ΣΦΡΑΓΙΔΑ:
Η/Μ		
ΣΥΜΒΟΥΛΟΙ :		
ΑΡΧ.		
ΣΤΑΤ.		
Η/Μ		

Γ-49953/03
«Καθορισμός ύψους φωτοστεγάστρων εδώλιων ορών και πεζοδρομίων βάθους στο διατηρητέο κτίριο επί της οδού Κότσικα αρ. 4 του εγκεκριμένου ρυμοτομικού σχεδίου Αθηνών».
5 Δεκεμβρίου 2003
Δ/ντής
Π. Παλαιολόπουλος

Αρ. φακ. 380 Δ/03
6χ.16

ΕΓΚΡΙΘΗΚΕ ΣΕ ΤΟ ΥΠ' ΑΡΙΘΜ. 1433 ΦΥΛΛΟ ΤΟΥ Δ' ΤΕΥΧΟΥΣ ΤΗΣ ΕΦΗΜΕΡΙΔΑΣ ΤΗΣ ΚΥΒΕΡΝΗΣΕΩΣ
ΗΜ 31 Δεκεμβρίου 2003.

ΑΡΙΘ. ΣΧΕΔΙΟΥ Γενικός ..... Ειδικός .....
ΕΡΜΑΡΙΟΝ Θυρίς ..... Φακ. .....
ΕΓΓΡΑΦΩΝ Αριθ. Πρωτ. ..... Θυρίς ..... Φακ. .....

ΧΟΡΗΓΕΙΤΑΙ ΚΑΤΟΠΙΝ ΑΙΤΗΜΑΤΟΣ ΧΟΡΗΓΕΙΤΑΙ ΚΑΤΟΠΙΝ ΑΙΤΗΜΑΤΟΣ ΧΟΡΗΓΕΙΤΑΙ ΚΑΤΟΠΙΝ