


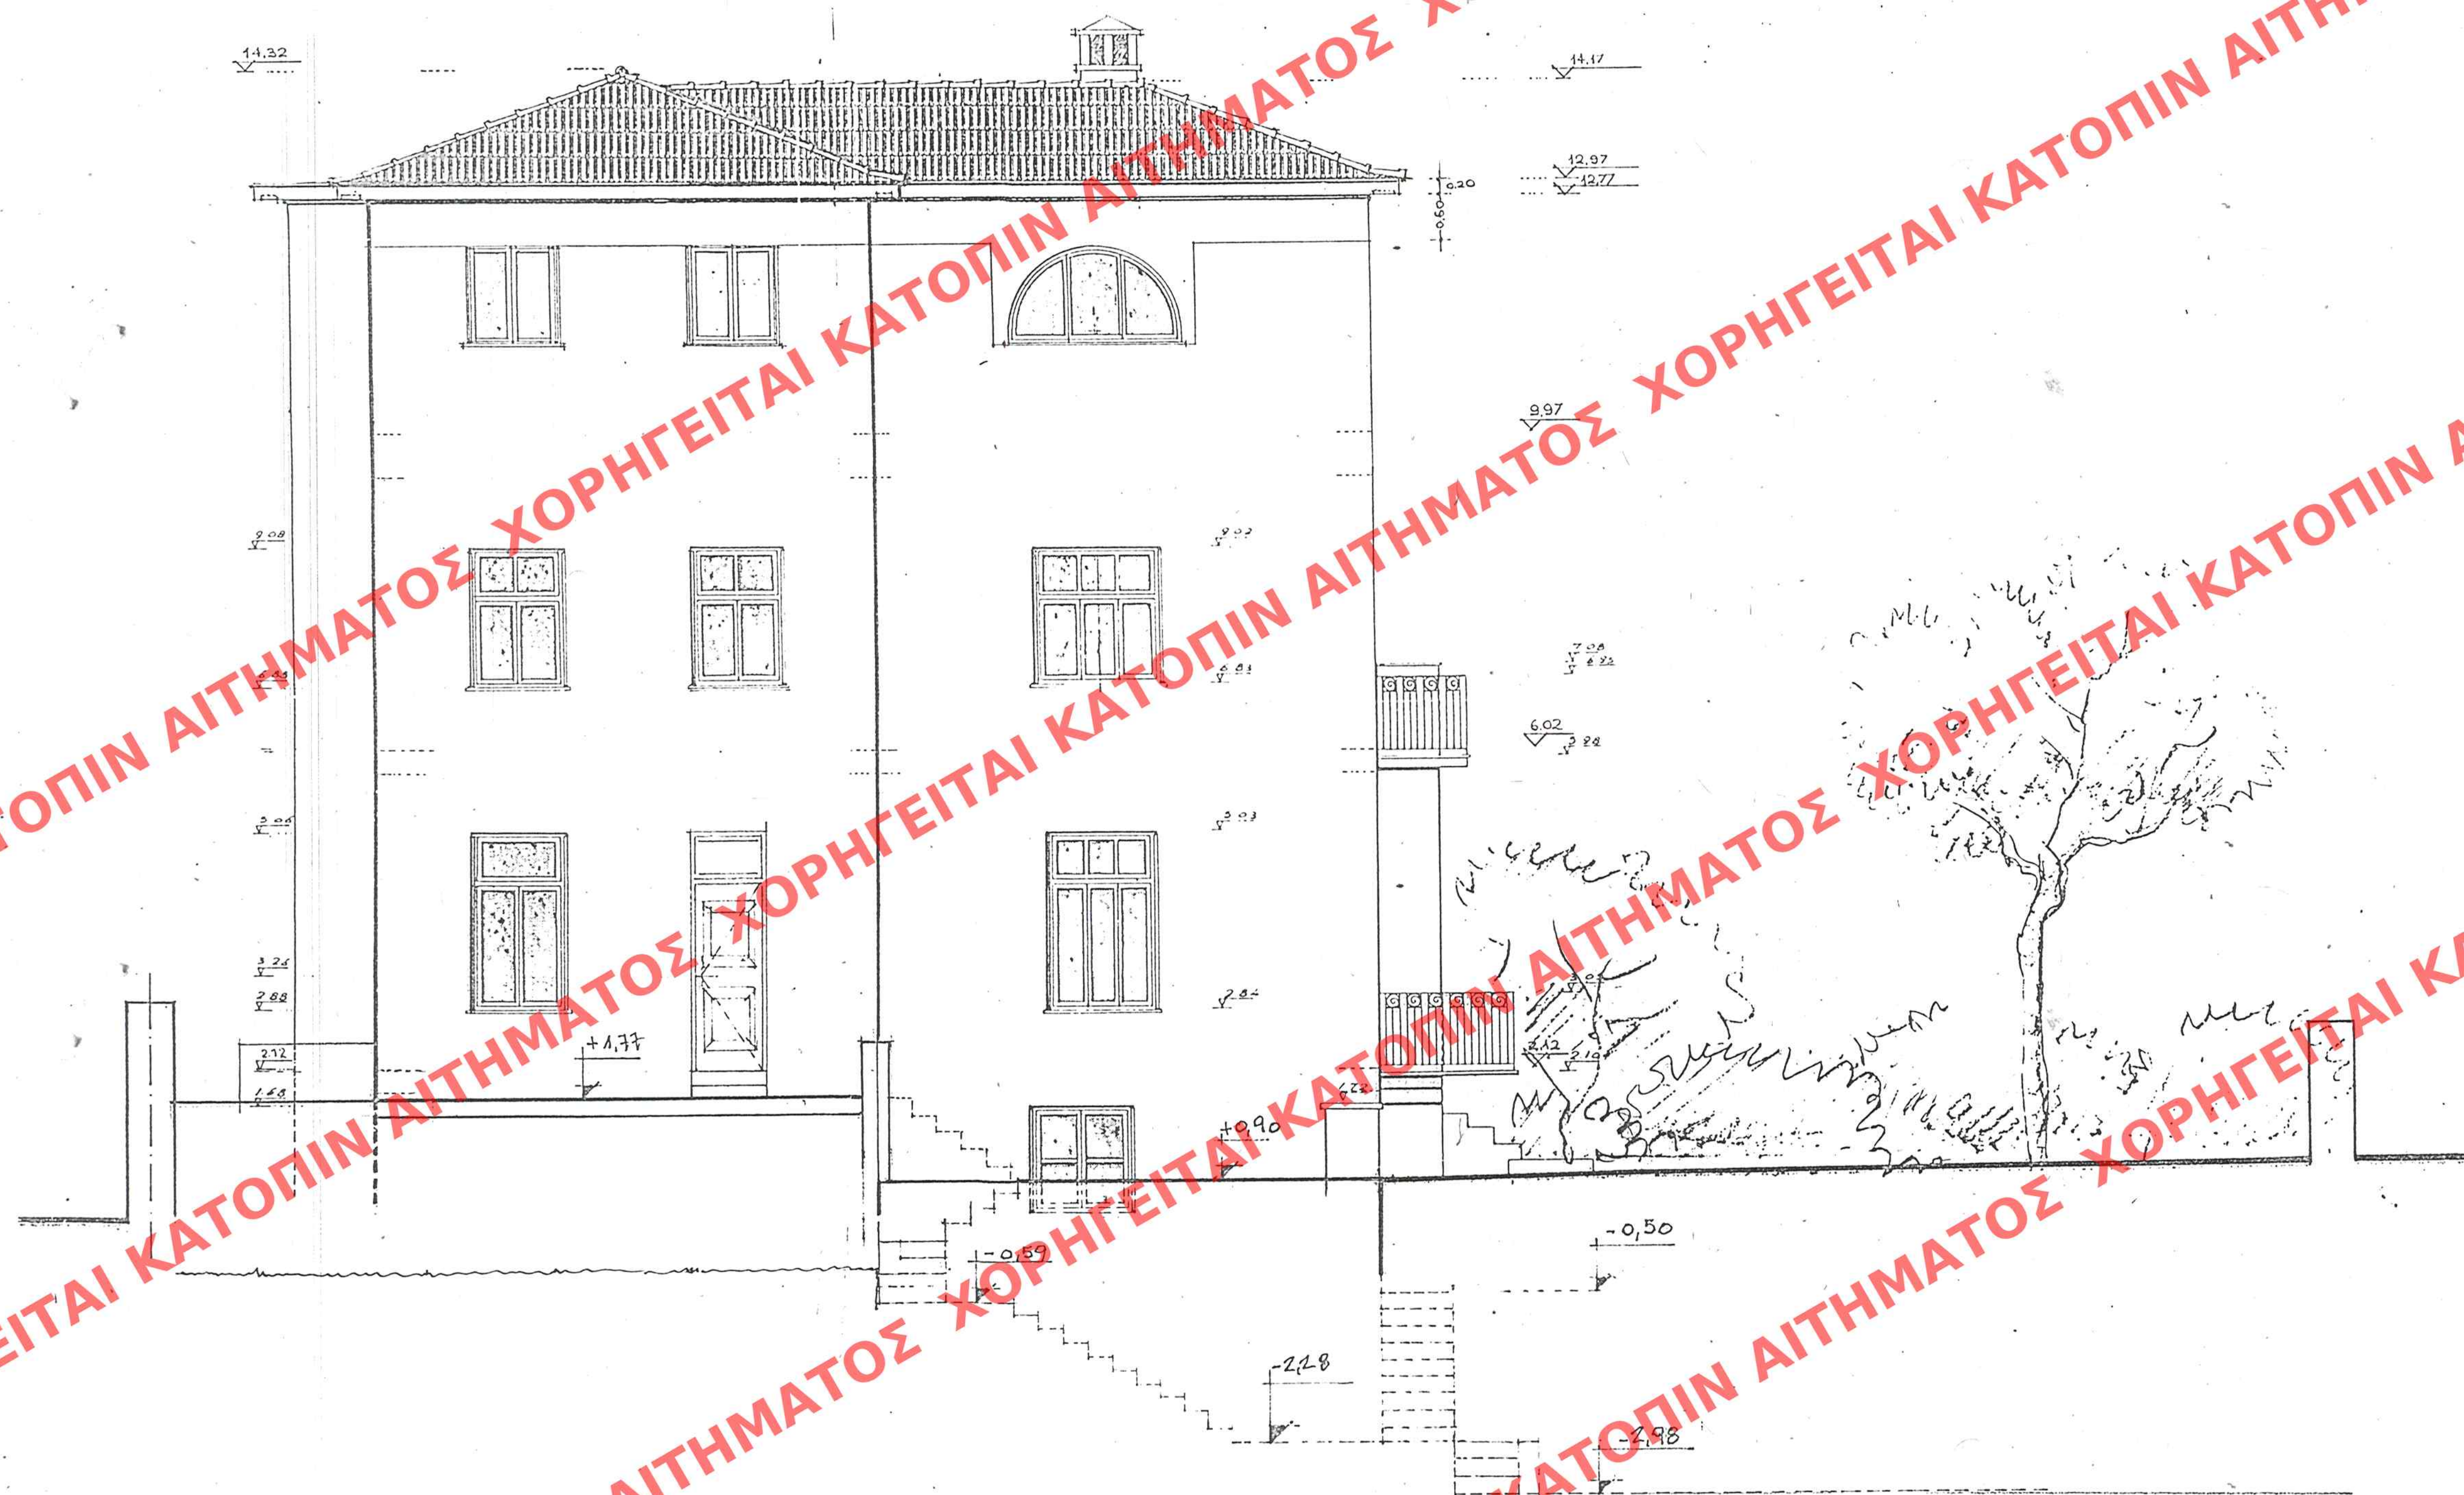

ΥΠΟΥΡΓΕΙΟ
ΠΕΡΙΒΑΛΛΟΝΤΟΣ ΧΩΡΟΤΑΞΙΑΣ & ΔΗΜ. ΕΡΓΩΝ

ΥΠΟΥΡΓΕΙΟ
ΠΕΡΙΒΑΛΛΟΝΤΟΣ ΧΩΡΟΤΑΞΙΑΣ & ΔΗΜ. ΕΡΓΩΝ
ΣΥΝΟΔΕΥΕΙ ΤΗΝ ΥΠ ΑΡΙΘΜ. Γ. 51317/03... ΑΠΟΦΑΣΗ
ΠΕΡΙ... Καθορισμός... ειδικών... αρχών... και...
... δόμησης... διατηρητέα...
... βρίσκεται... της οδού...
... του...
... ψυχικού...
ΑΘΗΝΑ 18 Δεκεμβρίου 2003
ΑΝΤΙΣ
Γ. ΓΙΑΝΝΑΚΟΠΟΥΛΟΣ

Ар. Фак. 380 г/03
6х.13

ΣΥΜΠΛΗΡΩΣΗ ΕΙΔΙΚΗΣ ΡΥΘΜΙΣΗΣ ΠΑΡΑΔΟΣΙΑΚΟΥ ΚΤΙΡΙΟΥ
ΓΙΑ ΤΗΝ ΠΡΟΣΘΗΚΗ ΥΠΟΓΕΙΟΥ ΧΩΡΟΥ ΣΤΑΘΜΕΥΣΗΣ &
ΔΙΑΜΟΡΦΩΣΗ ΠΕΡΙΒΑΛΛΟΝΤΟΣ ΧΩΡΟΥ

ЕРГО

IAIOKTHITHE VORRY INVESTMETNS LIMITED

ΘΕΣΗ ΟΔΟΣ ΕΜΜ. ΤΣΑΚΩΝΑ 3 - Π. ΨΥΧΙΚΟ

ΑΡΧΙΤΕΚΤΟΝΙΚΗ ΜΕΛΕΤΗ ΒΑΣΙΛΗΣ ΤΣΕΓΚΗΣ & ΣΥΝΕΡΓΑΤΕΣ

ΣΤΑΔΙΟ ΜΕΛΕΤΗΣ ΟΡΙΣΤΙΚΗ ΜΕΛΕΤΗ

ΘΕΜΑ NOTIA ΟΥΗ ΚΑ. 1 : 50

ΗΜΕΡΟΜΗΝΙΑ ΟΚΤΩΒΡΙΟΣ 2002 ΠΡΟΤΑΣΗ

ΒΑΣΙΛΗΣ Δ. ΤΣΕΓΚΗΣ
ΑΡΧΙΤΕΚΤΟΝ - ΜΗΧΑΝΙΚΟΣ
Διευθυντής της Αρχιτεκτονικής Υπηρεσίας
του Γενικού Γραφείου Πολεοδομίας
ΝΕΑΡΑ Τ.Ε.Χ. ΕΠΙΣΤΗΜΟΝ ΚΑΤΕΡΣΟΝ 14 011
ΗΡΑΚΛΕΙΟ Κ. 10574 ΚΑΡΝΑ - ΤΗΛ. 7511296

A11 n

ΕΔΗΜΟΣΙΕΥΘΗ ΕΙΣ ΤΟ ΥΠ' ΑΡΙΘΜ.1448.... ΦΥΛΛΟ ΤΟΥ

.....Δ'..... ΤΕΥΧΟΥΣ ΤΗΣ ΕΦΗΜΕΡΙΔΑΣ ΤΗΣ
ΤΗΣ 31-12- 2003

Θωροπαια το παρον σχεδιο υπο το
 όρο της εφορευτικής των εις την με
 αριθμ. 643/21-5-2003
 έγγραφου της της Ε.Ν.Μ.

ΕΥΧΑΡΙΣΤΙΑΣ ΤΗΣ Ε.Π.Μ.
Α.Ε.Μ.Π. Θεσσαλονίκη
ΚΕΝΤ. Μ.Ε.Π. Θεσσαλονίκη