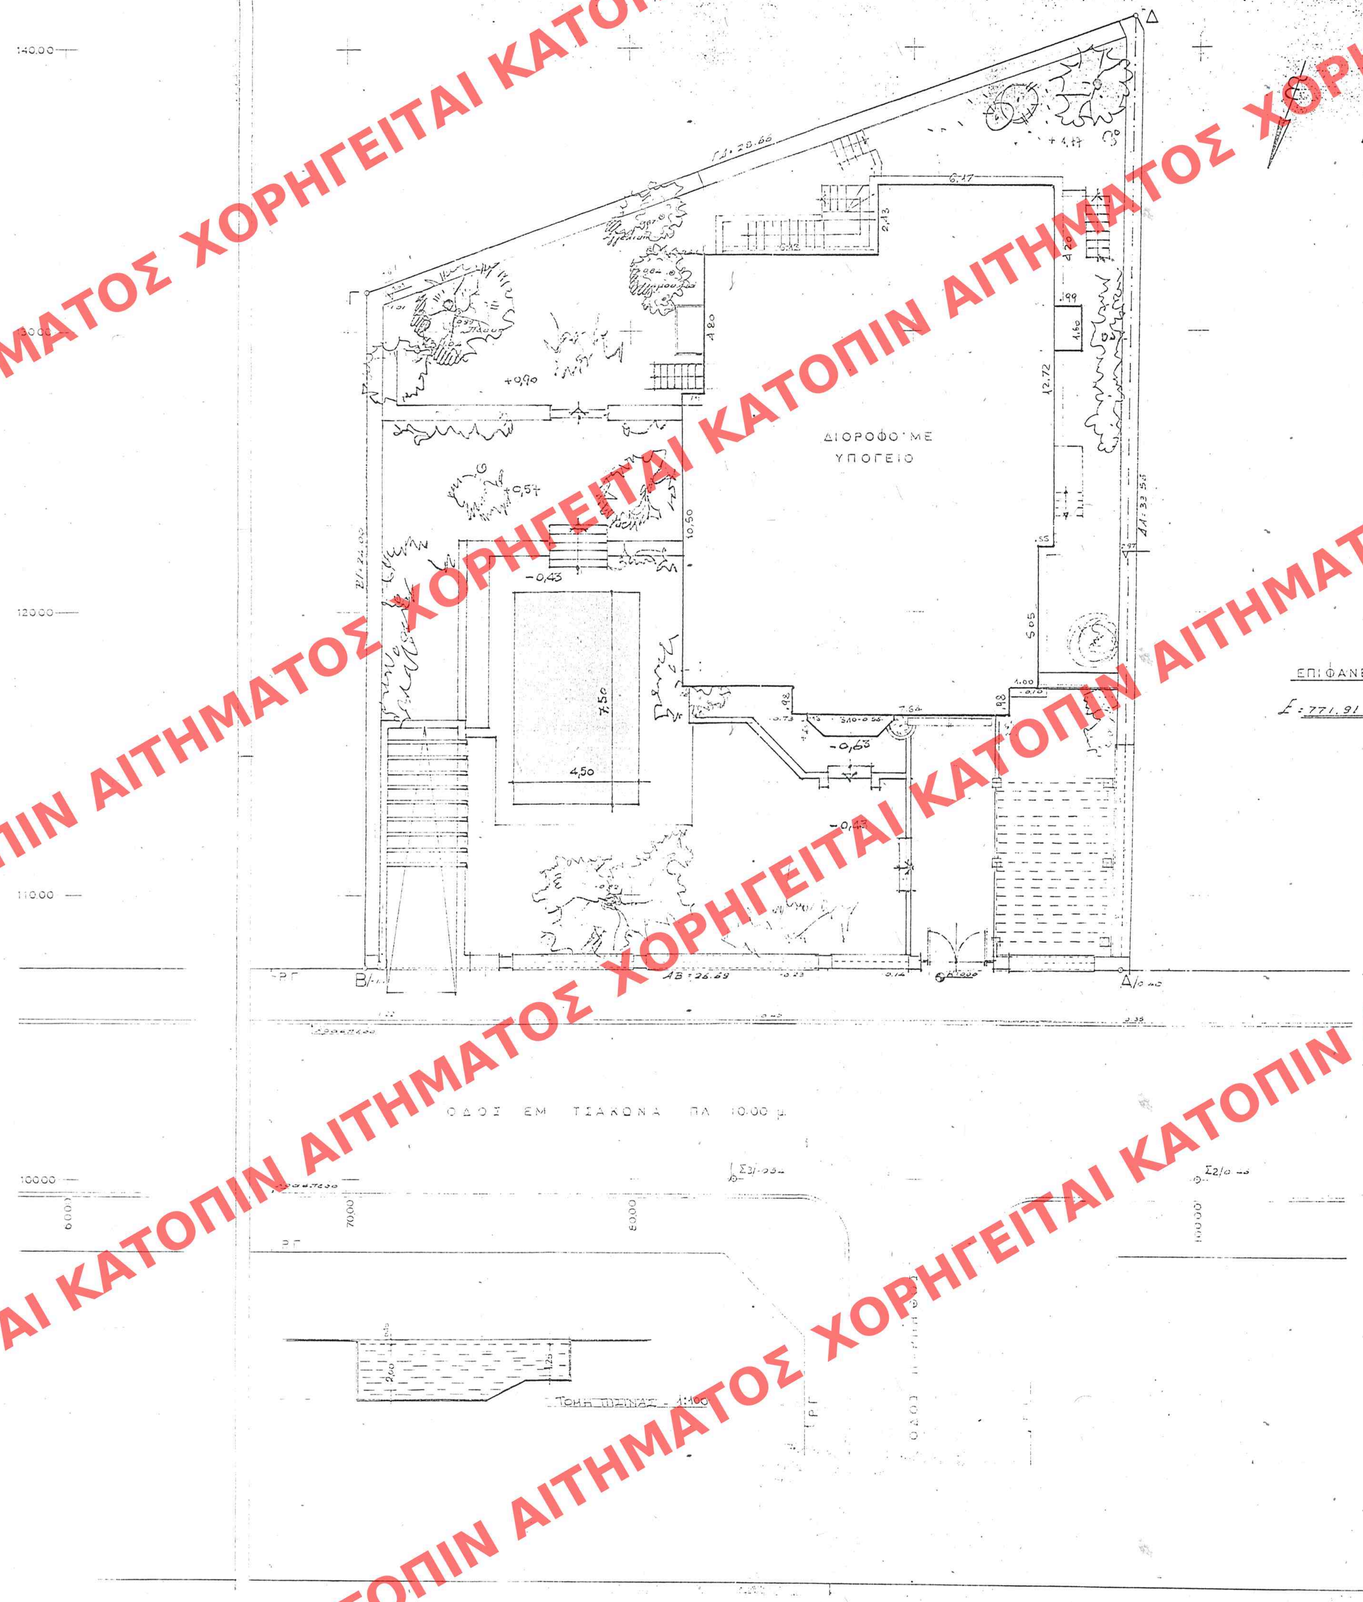

ΕΠΙΦΑΝΕΙΑ

Σ: 771.91 μ²

ΥΠΟΥΡΓΕΙΟ
ΠΕΡΙΒΑΛΛΟΝΤΟΣ ΧΩΡΟΤΑΞΙΑΣ & ΔΗΜ. ΕΡΓΩΝ

ΥΠΟΥΡΓΕΙΟ
ΠΕΡΙΒΑΛΛΟΝΤΟΣ ΧΩΡΟΤΑΞΙΑΣ & ΔΗΜ. ΕΡΓΩΝ

ΣΥΝΟΔΕΥΕΙ ΤΗν ΥΠ' ΑΡΙΘΜ. Γ.....51.317/03. ΑΠΟΦΑΣΗ ΠΕΡΙ Καθορισμός ειδικών όρων και περιορισμών δόμησης στο διατηρητέο κτίριο που βρίσκεται επί της οδού Παλαιολογου αρ. 3 εντός του εγκεκριμένου ρυμοτομικού σχεδίου Ηλιούπολης (ν. Αττικής)

ΑΘΗΝΑ 18 Δεκεμβρίου 2003

Ο ΔΗΜΟΤΗΣ

Ι. ΓΙΑΝΝΑΚΟΠΟΥΛΟΣ

Αρ. Φακ. 380 Γ/03 Φύλ. 13

ΕΡΓΟ	ΣΥΜΠΛΗΡΩΣΗ ΕΙΔΙΚΗΣ ΡΥΘΜΙΣΗΣ ΠΑΡΑΔΟΣΙΑΚΟΥ ΚΤΙΡΙΟΥ ΓΙΑ ΤΗΝ ΠΡΟΣΘΗΚΗ ΥΠΟΓΕΙΟΥ ΧΩΡΟΥ ΣΤΑΘΜΕΥΣΗΣ, ΔΙΑΜΟΡΦΩΣΗ ΠΕΡΙΒΑΛΛΟΝΤΟΣ ΧΩΡΟΥ & ΠΕΡΓΚΟΛΑ	
ΙΔΙΟΚΤΗΤΗΣ	VORRY INVESTMENTS LIMITED	
ΘΕΣΗ	ΟΔΟΣ ΕΜΜ. ΤΣΑΚΩΝΑ 3 – ΠΑΛ. ΨΥΧΙΚΟ	
ΑΡΧΙΤΕΚΤΟΝΙΚΗ ΜΕΛΕΤΗ	ΒΑΣΙΛΗΣ ΤΣΕΓΚΗΣ & ΣΥΝΕΡΓΑΤΕΣ	
ΣΤΑΔΙΟ ΜΕΛΕΤΗΣ	ΟΡΙΣΤΙΚΗ ΜΕΛΕΤΗ	
ΘΕΜΑ	ΔΙΑΜΟΡΦΩΣΗ ΠΕΡΙΒΑΛΛΟΝΤΟΣ ΧΩΡΟΥ	ΚΛΙΜΑΞ 1 : 100
ΗΜΕΡΟΜΗΝΙΑ	ΟΚΤΩΒΡΙΟΣ 2002	

ΒΑΣΙΛΗΣ Δ. ΤΣΕΓΚΗΣ
ΑΡΧΙΤΕΚΤΩΝ - ΜΗΧΑΝΙΚΟΣ
Διπλωματούχος Αρχιτέκτων Σχολής του Εθνικού Μετσόβιου Πολυτεχνείου
ΜΕΛΟΣ ΤΕΕ: ΑΡ. ΠΑΛΟΥ ΜΗΤΡΩΟΥ 11.311
ΜΕΙΔΙΑΝΟΥ 8 - 105 74 ΑΘΗΝΑ - ΤΗΛ. 7211 770

Α1

Θεωρείται το παρόν σχέδιο υπό τον αριθμό ... της 14/11-5-2003

ΑΡΙΘ. ΣΧΕΔΙΟΥ Γενικός ..... Ειδικός .....
ΕΡΜΑΡΙΟΝ Θυρίς ..... Φακ. .....
ΕΓΓΡΑΦΟΝ Αριθ. Πρωτ. ..... Θυρίς ..... Φακ. .....

ΕΣΗΜΟΣΙΕΥΘΗ ΕΙΣ ΤΟ ΥΠ' ΑΡΙΘΜ. 1448 ΦΥΛΛΟ ΤΟΥ Δ ΤΕΥΧΟΥΣ ΤΗΣ ΕΦΗΜΕΡΙΔΑΣ ΤΗΣ ΚΥΒΕΡΝΗΣΕΩΣ ΤΗΣ 31 18-2003

ΧΟΡΗΓΕΙΤΑΙ ΚΑΤΟΠΙΝ ΑΙΤΗΜΑΤΟΣ ΧΟΡΗΓΕΙΤΑΙ ΚΑΤΟΠΙΝ ΑΙΤΗΜΑΤΟΣ ΧΟΡΗΓΕΙΤΑΙ ΚΑΤΟΠΙΝ