
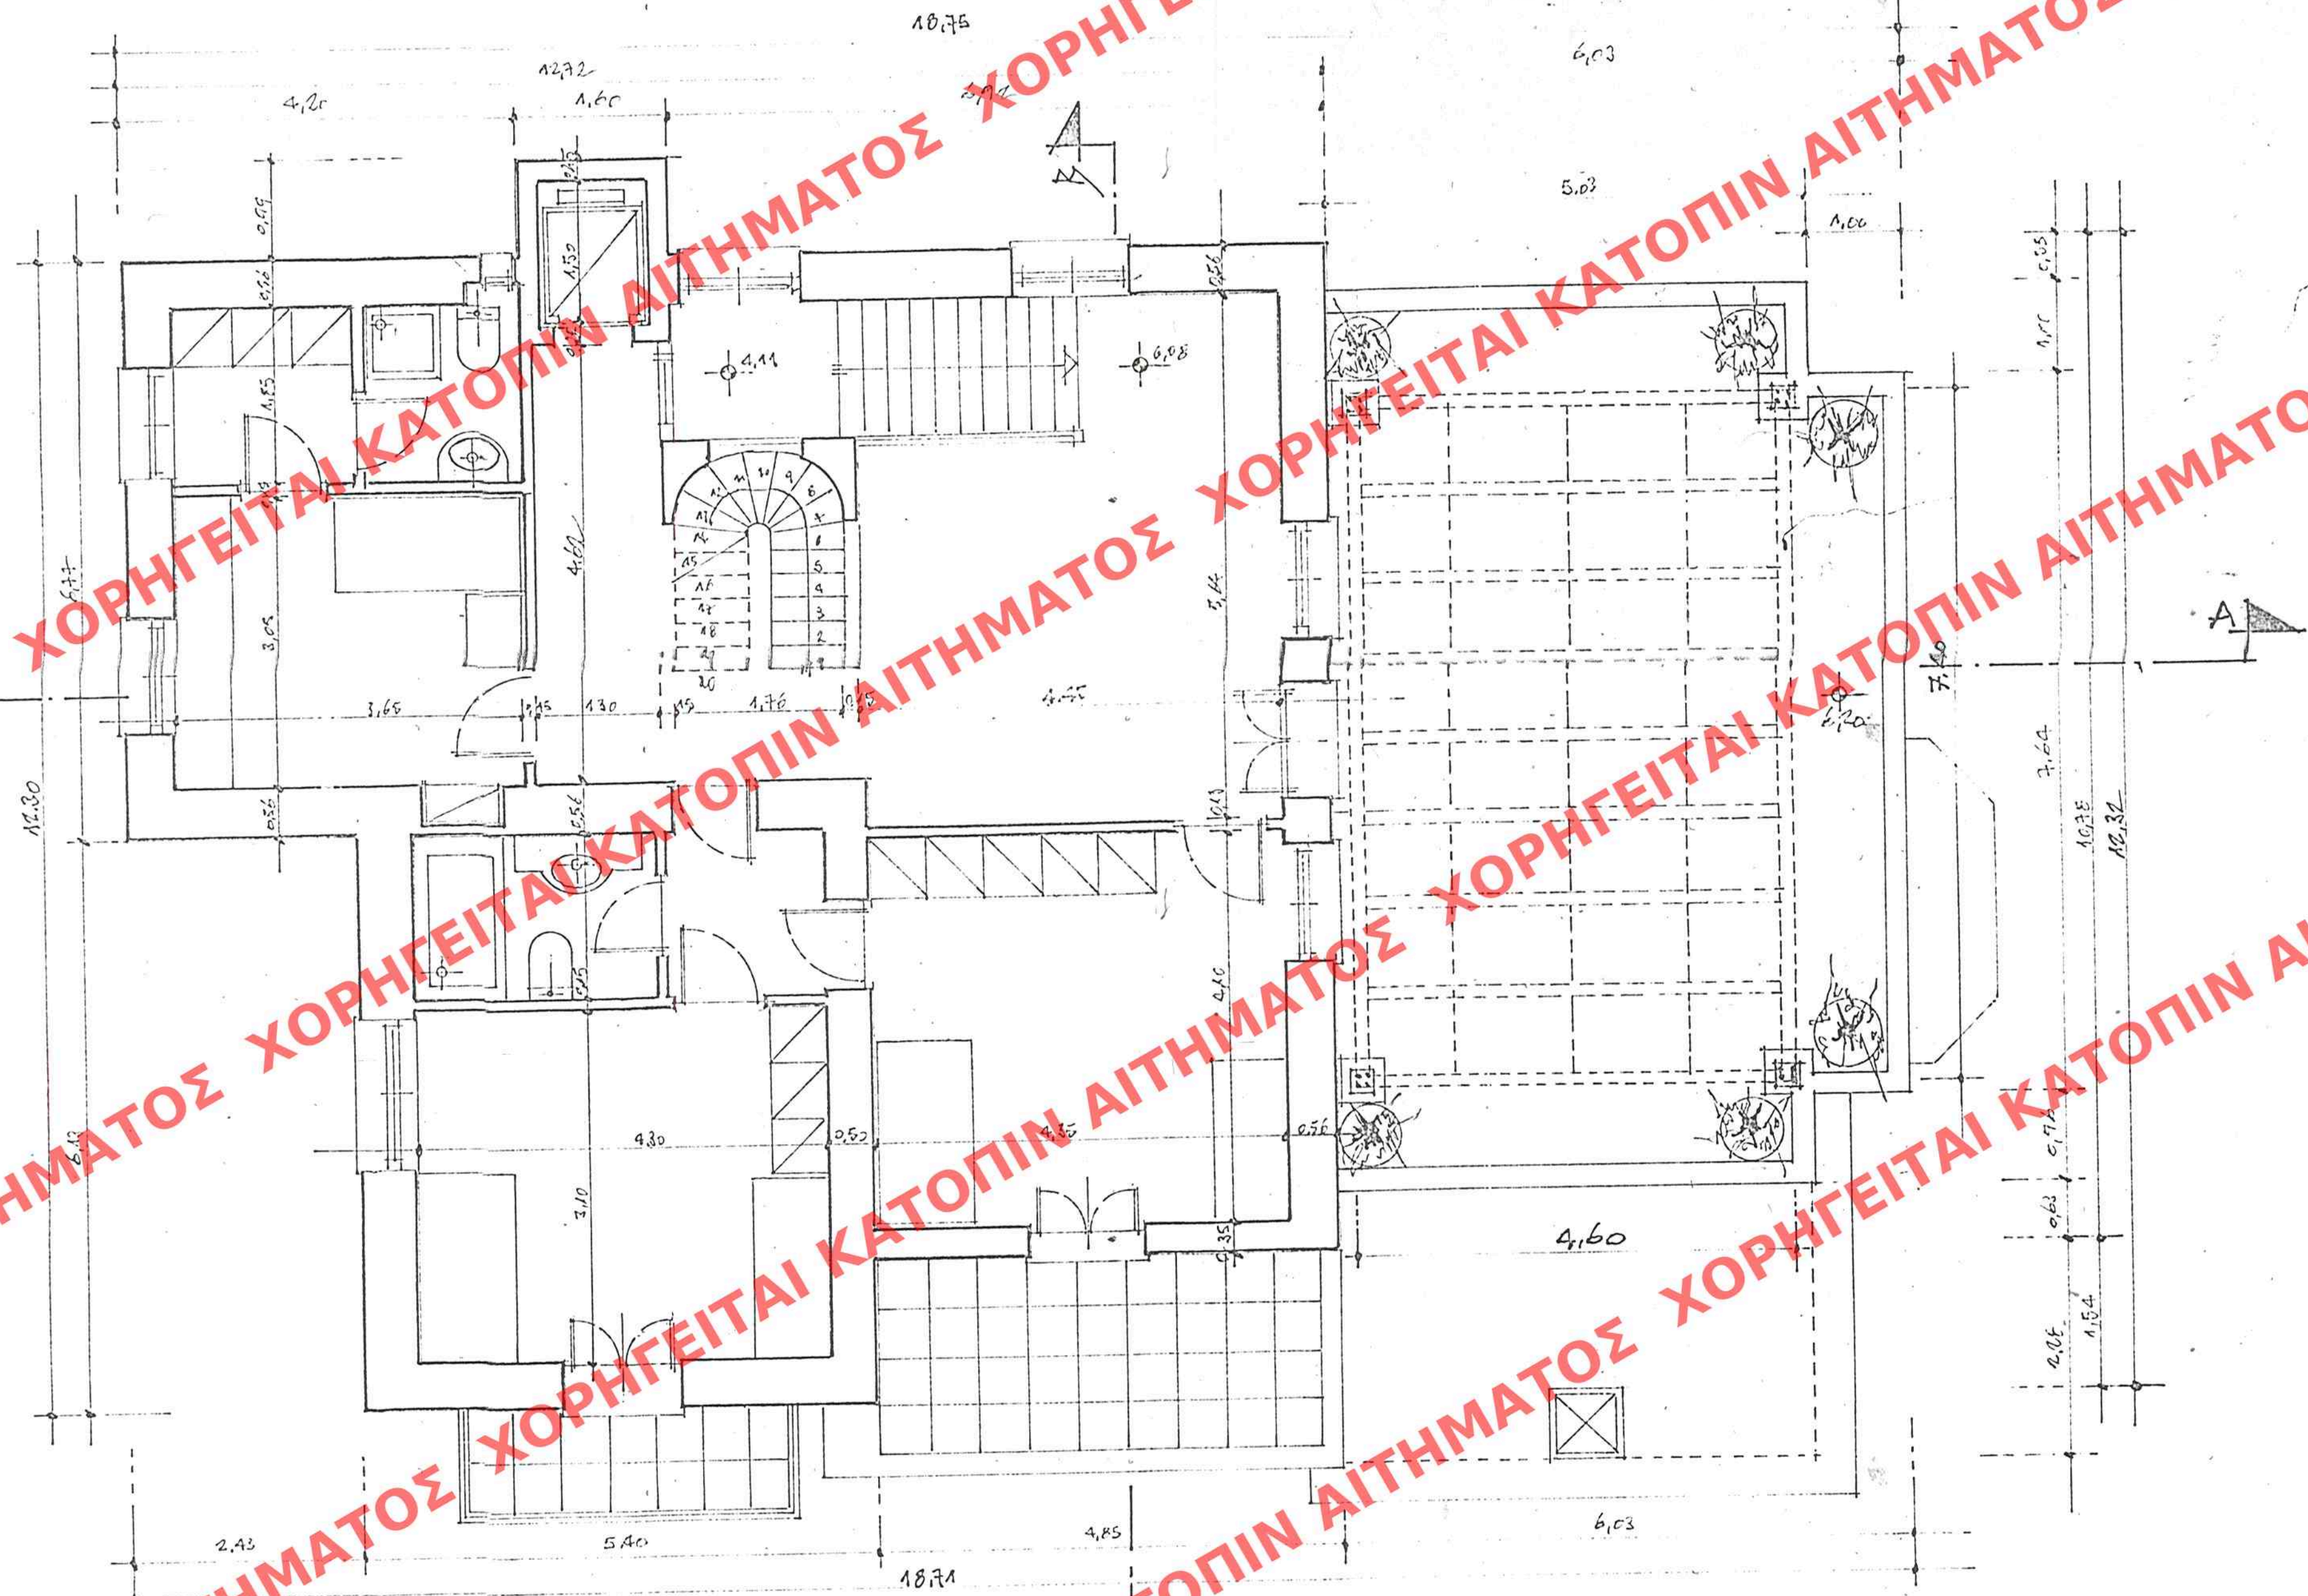


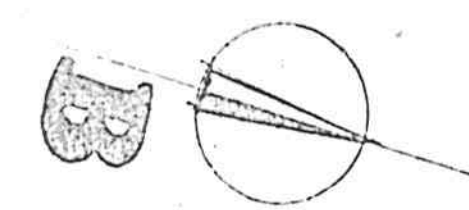

ΥΠΟΥΡΓΕΙΟ
ΠΕΡΙΒΑΛΛΟΝΤΟΣ ΧΩΡΟΤΑΞΙΑΣ & ΔΗΜ. ΕΡΓΩΝ

ПЕРГКОЛА МЕТАЛЛИКИ (7,40x4,60)
 ЛЮ СЪМПАБЕЛ 30x30x11
 1/4 ЛАМА 30x45

ΥΠΟΥΡΓΕΙΟ
ΠΕΡΙΒΑΛΛΟΝΤΟΣ ΧΟΡΟΤΑΞΙΑΣ & ΔΗΜ. ΕΡΓΩΝ
ΣΥΝΟΔΕΥΕΙ ΤΗΝ ΥΠ ΑΡΙΘΜ. Γ. 51.137/03. ΑΠΟΦΑΣΗ
ΠΕΡΙ ... ΚΑΘΟΡΙΣΜΟΣ ΕΙΔΙΚΩΝ ΡΩΤΩΝ ΚΑΙ ΠΕΡΙΟ-
ΡΙΣΜΩΝ ΔΟΥΛΕΙΑΣ ΣΤΟ ΔΙΑΤΗΡΗΣΙΟ ΚΤΙΡΙΟ
ΠΟΥ ΒΡΙΣΚΕΤΑΙ ΣΤΗ ΤΗΣ ΟΔΟΥ ΤΩΝ ΚΑΛΟΘΡ. 3
ΕΝΟΣ ΤΟΥ ΕΥΚΕΚΡΗΜΕΝΟΥ ΡΕΥΜΑΤΟΣΟΥ.
Τ. ΨΥΧΙΚΟΥ (Ν. ΓΕΣΣΗΣ)
.....
ΑΘΗΝΑ 18 ΔΕΚΕΜΒΡΙΟΥ 2003.
Ο ΔΗΜΗΣ
Τ. ΓΙΩΝΙΑ ΚΑΡΑΥΑΛΟΣ

Ар. Фак. 380 Г/03
6х1.3

ΕΡΓΟ	ΣΥΜΠΛΗΡΩΣΗ ΒΛΑΝΤΗΣ ΣΥΝΑΡΤΗΣΗΣ ΠΑΡΑΚΑΘΑΡΣΗΣ ΚΑΙ ΕΠΙΣΚΕΥΗΣ ΓΙΑ ΤΗΝ ΠΡΟΣΘΗΚΗ ΥΠΟΓΕΙΟΥ ΧΩΡΟΥ ΣΤΑΘΜΕΥΣΗΣ, ΑΠΟΡΡΙΨΗ ΠΕΡΙΒΑΛΛΟΝΤΟΣ ΧΩΡΟΥ & ΠΕΡΙΓΚΟΛΑ	
ΙΔΙΟΚΤΗΤΗΣ	VORRY INVESTMENTS LIMITED	
ΘΕΣΗ	ΟΔΟΣ ΕΜΜ. ΤΣΑΚΩΝΑ 3 - ΠΑΛ. ΨΥΧΙΚΟ	
ΑΡΧΙΤΕΚΤΟΝΙΚΗ ΜΕΛΕΤΗ	ΒΑΣΙΛΗΣ ΤΣΕΓΚΗΣ & ΣΥΝΕΡΓΑΤΕΣ	
ΣΤΑΔΙΟ ΜΕΛΕΤΗΣ	ΟΡΙΣΤΙΚΗ ΜΕΛΕΤΗ	
ΘΕΜΑ	ΚΑΤΟΨΗ Α' ΟΡΟΦΟΥ ΜΕΤΑΛΛΙΚΗ ΠΕΡΙΓΚΟΛΑ	ΚΑΙΜΑΣ 1:50
ΗΜΕΡΟΜΗΝΙΑ	ΟΚΤΩΒΡΙΟΣ 2002	
ΒΑΣΙΛΗΣ Δ. ΤΣΕΓΚΗΣ ΑΡΧΙΤΕΚΤΩΝ - ΜΗΧΑΝΙΚΟΣ Διεύθυνση: Οδός Αρχειολογικής Έρευνας Τμήμα Αρχιτεκτονικής, Πύργος Ιστορίας ΜΕΛΟΣ Γ.Ε. - ΕΠΙΧΕΙΡΗΣΗ ΜΗΤΡΟΥΣ 11.311 ΤΗΛΕΦΩΝΟ 210 7211776		A 5

Θεωρείται το παρόν σχέδιο υπό τον
 όρο ότι η εργασία των εις την με
 21-5-2003
 της Υπ. Εφορίας των Κ. Μνημείων
 Α. ΠΑΡΟΧΟΠΟΥΛΟΥ - ΖΑΜΠΕΛΙΝΙΔΟΥ
 Αρχιτέκτονα Α' βαθμού

ΑΡΙΘ. ΣΧΕΔΙΟΥ Γενικός
Ειδικός
ΕΡΜΑΡΙΟΝ Ουρίσ Φακ.
ΕΓΓΡΑΦΩΝ Διορ. Παντ.
Ουρίσ Φακ.

ΕΛΛΗΜΟΣΙΕΥΟΝ ΕΙΣ ΤΟ ΥΠ' ΑΡΙΘΜ. 1448..... ΟΥΜΟ ΤΟΥ
Δ..... ΤΕΥΧΟΥΣ ΤΗΣ ΕΦΗΜΕΡΙΔΑΣ ΤΗΣ ΚΥΒΕΡΝΗΣΕΩΣ
ΤΗΣ 31-12-2003.