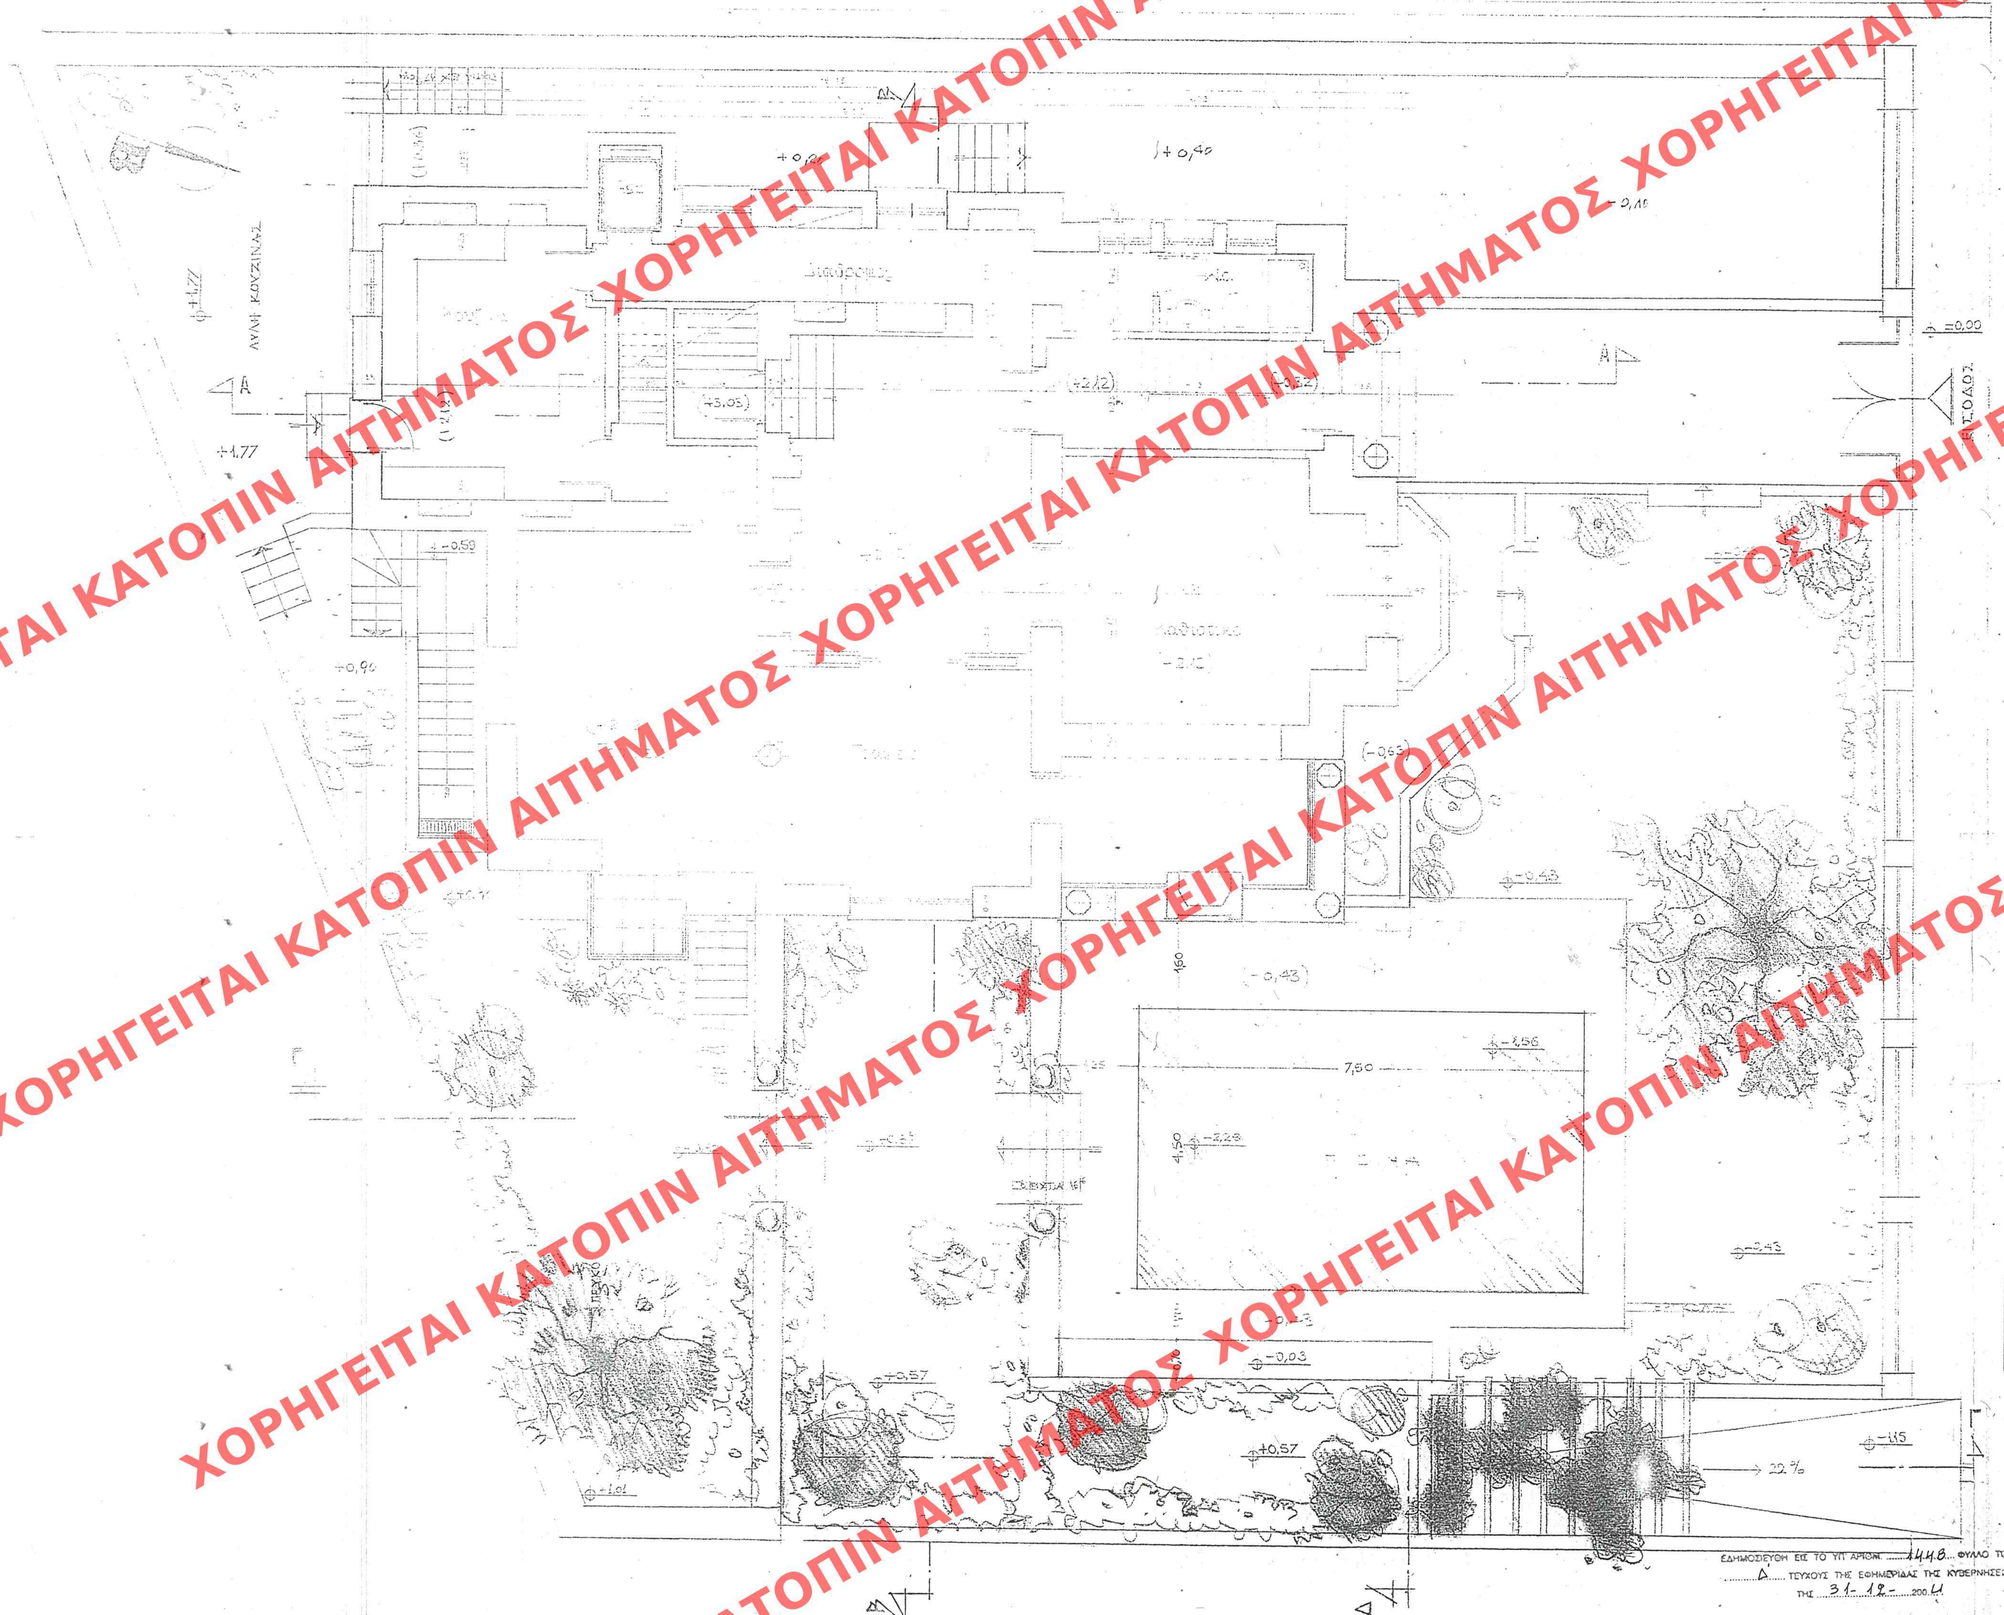

ΥΠΟΥΡΓΕΙΟ
ΠΕΡΙΒΑΛΛΟΝΤΟΣ ΧΩΡΟΤΑΞΙΑΣ & ΔΗΜ. ΕΡΓΩΝ

ΥΠΟΥΡΓΕΙΟ
ΠΕΡΙΒΑΛΛΟΝΤΟΣ ΧΩΡΟΤΑΞΙΑΣ & ΔΗΜ. ΕΡΓΩΝ
ΣΥΝΟΔΕΥΕΙ ΤΗΝ ΥΠ' ΑΡΙΘΜ. Γ.51312/03. ΑΠΟΦΑΣΗ
ΠΕΡΙ Καθορισμός ειδικών όρων και περιορισμών δόμησης στο διατηρητέο κτίριο που βρίσκεται επί της οδού Τσακώνα αρ. 3 εντός του εγκεκριμένου σχεδίου πόλεως Π. Ψυχικού (ν. Αττικής)
ΑΘΗΝΑ 18 Δεκεμβρίου 2003
Ο Δ/ΝΤΗΣ
Ι. ΠΑΠΑΠΠΚΟΠΟΥΛΟΣ

Αρ. Φακ. 380 Γ/03
6χ.13

ΑΡΙΘ. ΣΧΕΔΙΟΥ Γενικός ..... Ειδικός .....
ΕΡΜΑΡΙΟΝ Θυρίς ..... Φακ. 380Γ
ΕΓΓΡΑΦΟΝ Αριθ. Πρωτ. 6213/22 Θυρίς ..... Φακ. .....

ΕΡΓΟ	ΣΥΜΠΛΗΡΩΣΗ ΕΙΔΙΚΗΣ ΡΥΘΜΙΣΗΣ ΠΑΡΑΔΟΣΙΑΚΟΥ ΚΤΙΡΙΟΥ ΓΙΑ ΤΗΝ ΠΡΟΣΘΗΚΗ ΥΠΟΓΕΙΟΥ ΧΩΡΟΥ ΣΤΑΘΜΕΥΣΗΣ, ΔΙΑΜΟΡΦΩΣΗ ΠΕΡΙΒΑΛΛΟΝΤΟΣ ΧΩΡΟΥ & ΠΕΡΓΚΟΛΑ	
ΙΔΙΟΚΤΗΤΗΣ	VORRY INVESTMENTS LIMITED	
ΘΕΣΗ	ΟΔΟΣ ΕΜΜ. ΤΣΑΚΩΝΑ 3 – ΠΑΛ. ΨΥΧΙΚΟ	
ΑΡΧΙΤΕΚΤΟΝΙΚΗ ΜΕΛΕΤΗ	ΒΑΣΙΛΗΣ ΤΣΕΓΚΗΣ & ΣΥΝΕΡΓΑΤΕΣ	
ΣΤΑΔΙΟ ΜΕΛΕΤΗΣ	ΟΡΙΣΤΙΚΗ ΜΕΛΕΤΗ	
ΘΕΜΑ	ΚΑΤΟΨΗ ΙΣΟΓΕΙΟΥ	ΚΛΙΜΑΞ 1 : 50
ΗΜΕΡΟΜΗΝΙΑ	ΟΚΤΩΒΡΙΟΣ 2002	

ΒΑΣΙΛΗΣ Δ. ΤΣΕΓΚΗΣ
ΑΡΧΙΤΕΚΤΩΝ Υ. ΜΗΧΑΝΙΚΟΣ
Διπλ. Αρχιτέκτων της Αρχιτεκτονικής Σχολής Ε.Μ.Π. Μεταπτυχιακός Ρόμης Ιταλίας
ΜΕΛΑΝΔΡΟΥ 5 - ΚΡΙΜΟΣ ΜΗΤΡΟΥ 11.911
ΠΤΟΥ 17 Α - 106 74 ΑΘΗΝΑ - ΤΗΛ. 7211 776

Α 4

Θεωρείται το παρόν σχέδιο υπό τον όρο της εφαρμογής των εις την με αριθμ. 643/21-5-2003 Ο.Ε.Μ.Π. Ν. 1577/85 Ν. 2831/2000 Ν. 2831/2000 Π. ΧΡΟΝΟΒΟΥΛΟΥ - ΖΑΛΙΕΚΟΠΟΥΛΟΣ Αρχιτέκτων με Α' βαθμό

ΕΔΗΜΟΣΙΕΥΘΗ ΕΙΣ ΤΟ ΥΠ' ΑΡΙΘΜ. 1448 ΦΥΛΛΟ ΤΟΥ Δ ΤΕΥΧΟΥΣ ΤΗΣ ΕΦΗΜΕΡΙΔΑΣ ΤΗΣ ΚΥΒΕΡΝΗΣΕΩΣ ΤΗΣ 31-12-2004

ΧΟΡΗΓΕΙΤΑΙ ΚΑΤΟΠΙΝ ΑΙΤΗΜΑΤΟΣ