


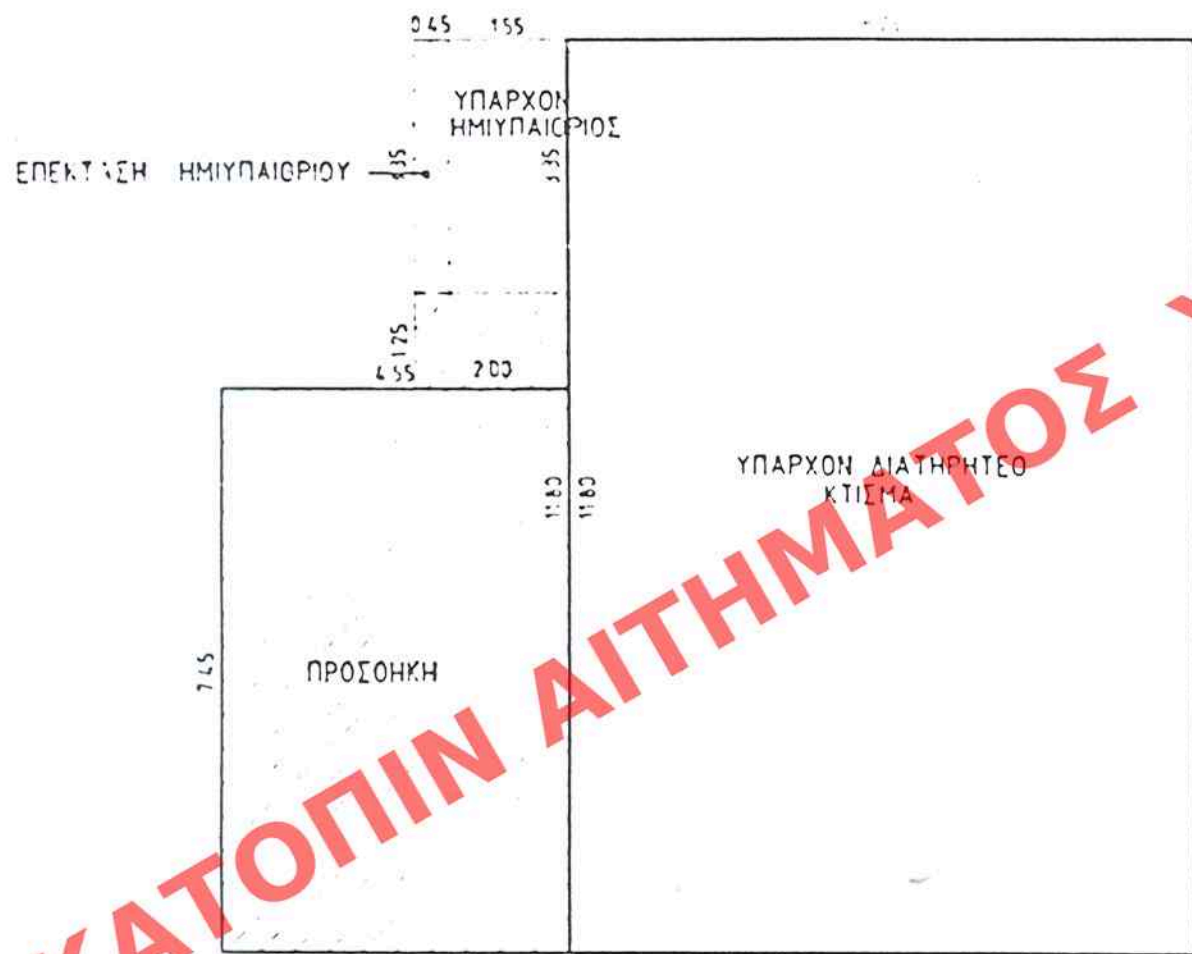

ΙΣΟΓΕΙΟ







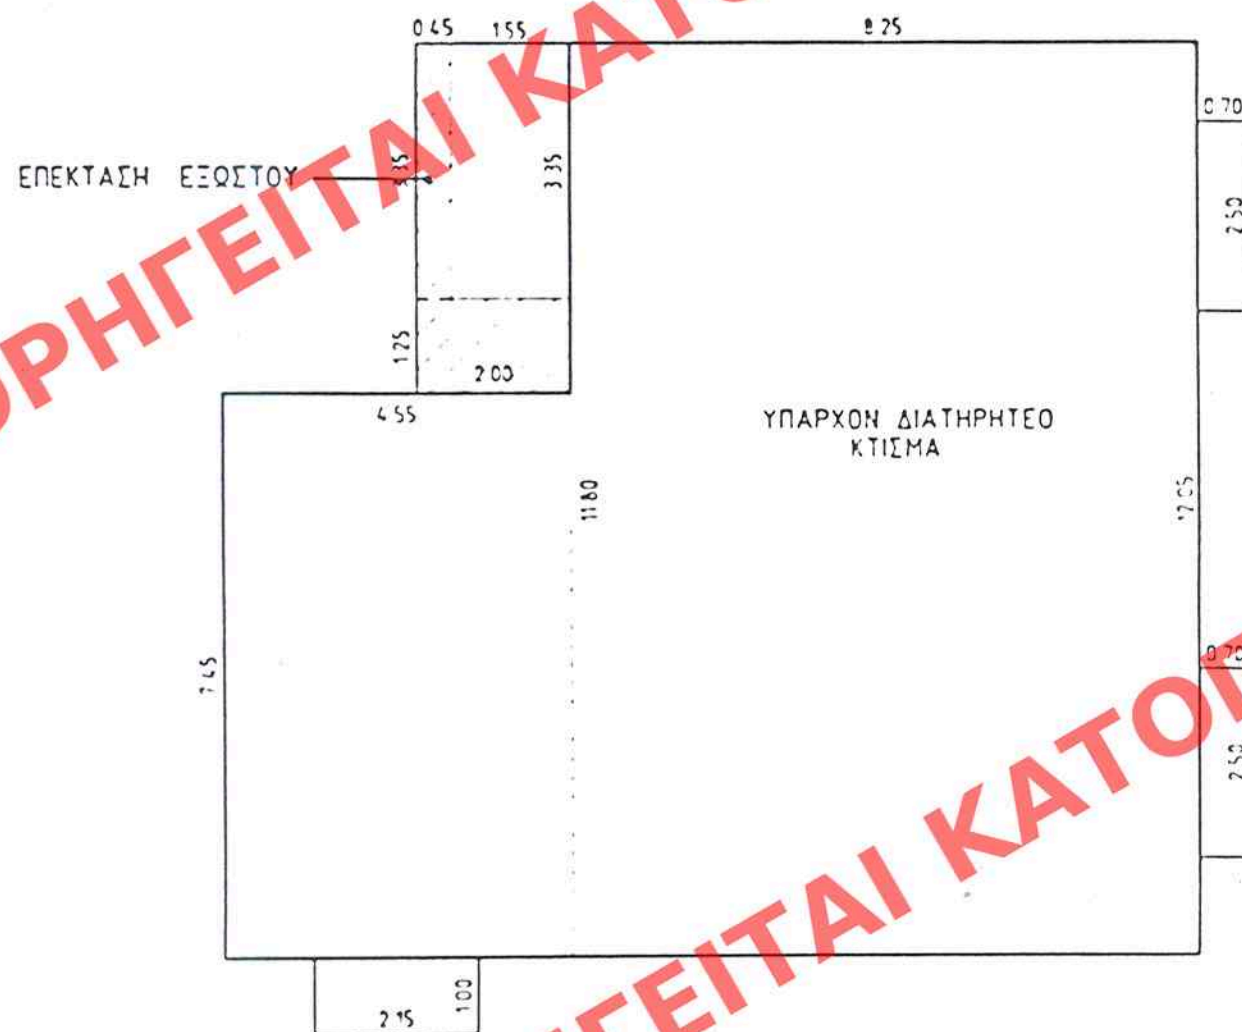






ΔΩΜΑ

Επιμνησθίου=3.35*4.20=14.07μ2 (μη προσμετρουμενος στον Σ.Δ.)

V=Ευνοητικό x 3.05 = 14.07 * 3.05 = 42.91μ3

ΟΡΟΙ ΔΟΜΗΣΗΣ
ΠΡΟΣΩΠΟ 10Μ
ΕΜΒΑΔΟΝ 200Μ2
ΠΑΡΕΚΛΙΣΗ ΠΡΟ 9/6/73
ΠΕΡΙΜΕΤΡΟΣ Ε=150Μ2
ΠΑΡΕΚΛΙΣΗ ΠΡΟ 14/3/53
ΠΕΡΙΜΕΤΡΟΣ Ε=112.5Μ2
Σ.Δ. 2.4
ΚΑΛΥΨΗ 70% ΠΡΩΤΗ ΣΥΝΕΧΕΙΑ
Η ΩΣ ΠΡΟΣ ΓΟΚ 124.00Μ2
ΑΡΧΑΙΟΛΟΓΙΑ
ΧΡΗΣΗ ΓΕΝΙΚΗ ΚΑΤΟΙΚΙΑ

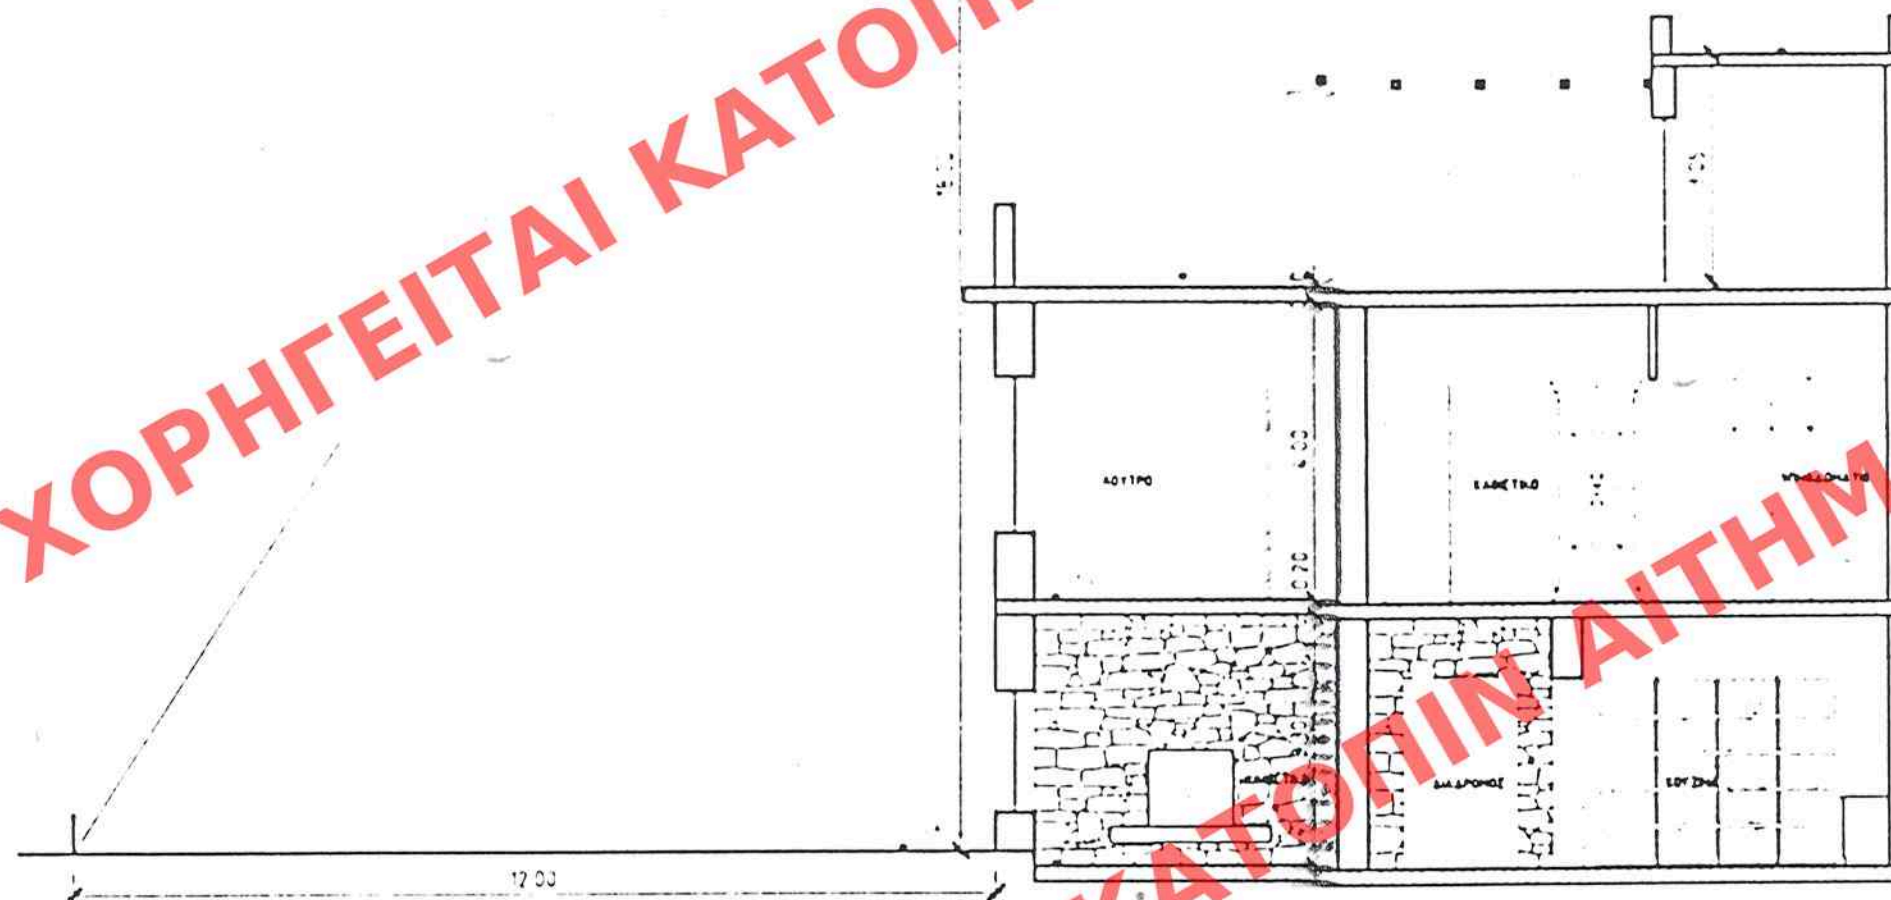

ΣΧΗΜΑΤΙΚΗ ΤΟΜΗ - ΙΔΕΑΤΟ ΣΤΕΡΕΟ



ΕΜΒΑΔΟΝ ΟΙΚΟΠΕΔΟΥ

Ε ΙΑΒΓΔΕΖΑΙ=16.00*23.75+112.10*12.05=287.10 μ2

ΕΜΒΑΔΟΝ ΥΠΑΡΧΟΝΤΟΣ ΔΙΑΤΗΡΗΤΕΟΥ ΚΤΙΣΜΑΤΟΣ

ΕΙΣΟΔΟΥ = 134.34 μ2

ΕΟΡΟΦΟΥ = 132.28 μ2

ΣΥΝΟΛΟ = 266.62 μ2

ΕΠΙΤΡΕΠΟΜΕΝΗ ΔΟΜΗΣΗ

ΕΟΙΚΟΠΕΔΟΥ = Σ.Δ. = 287.10*2.4=693.04μ2

ΥΠΟΛΟΙΠΟ Σ.Δ. =

Ε=266.62μ2

ΜΕΤΑΦΕΡΟΜΕΝΟ Σ.Δ. =

Ε=422.47μ2

ΕΠΙΤΡΕΠΟΜΕΝΑ ΣΤΟΙΧΕΙΑ ΔΟΜΗΣΗΣ	ΠΡΑΓΜΑΤΟΠΟΙΟΥΜΕΝΑ ΣΤΟΙΧΕΙΑ ΔΟΜΗΣΗΣ

ΥΠΟΥΡΓΕΙΟ ΠΕΡΙΒΑΛΛΟΝΤΟΣ ΧΩΡΟΤΑΞΙΑΣ ΚΑΙ ΔΗΜΟΣΙΩΝ ΕΡΓΩΝ

ΔΗΜΟΣΙΟΝ ΤΟ ΥΠ. ΑΡΧ. 184
ΤΗΣ 11-3-2003

Δ/ΝΣΗ ΠΟΛΕΟΔΟΜΙΚΟΥ ΣΧΕΔΙΑΣΜΟΥ
ΤΜΗΜΑ ΠΑΡΑΔΟΣΙΑΚΩΝ ΟΙΚΙΣΜΩΝ

ΘΕΣΗ: Εσπερίδων 87 & Μενελάου,
Δήμος Καλλιθέας

ΘΕΜΑ: Καθορισμός
συμπληρωματικών ειδικών
όρων και περιορισμών
δόμησης σε διατηρητέο
κτίριο

ΣΧΕΔΙΟ: Διάγραμμα Κάλυψης

ΚΛΙΜΑΚΑ: 1:100