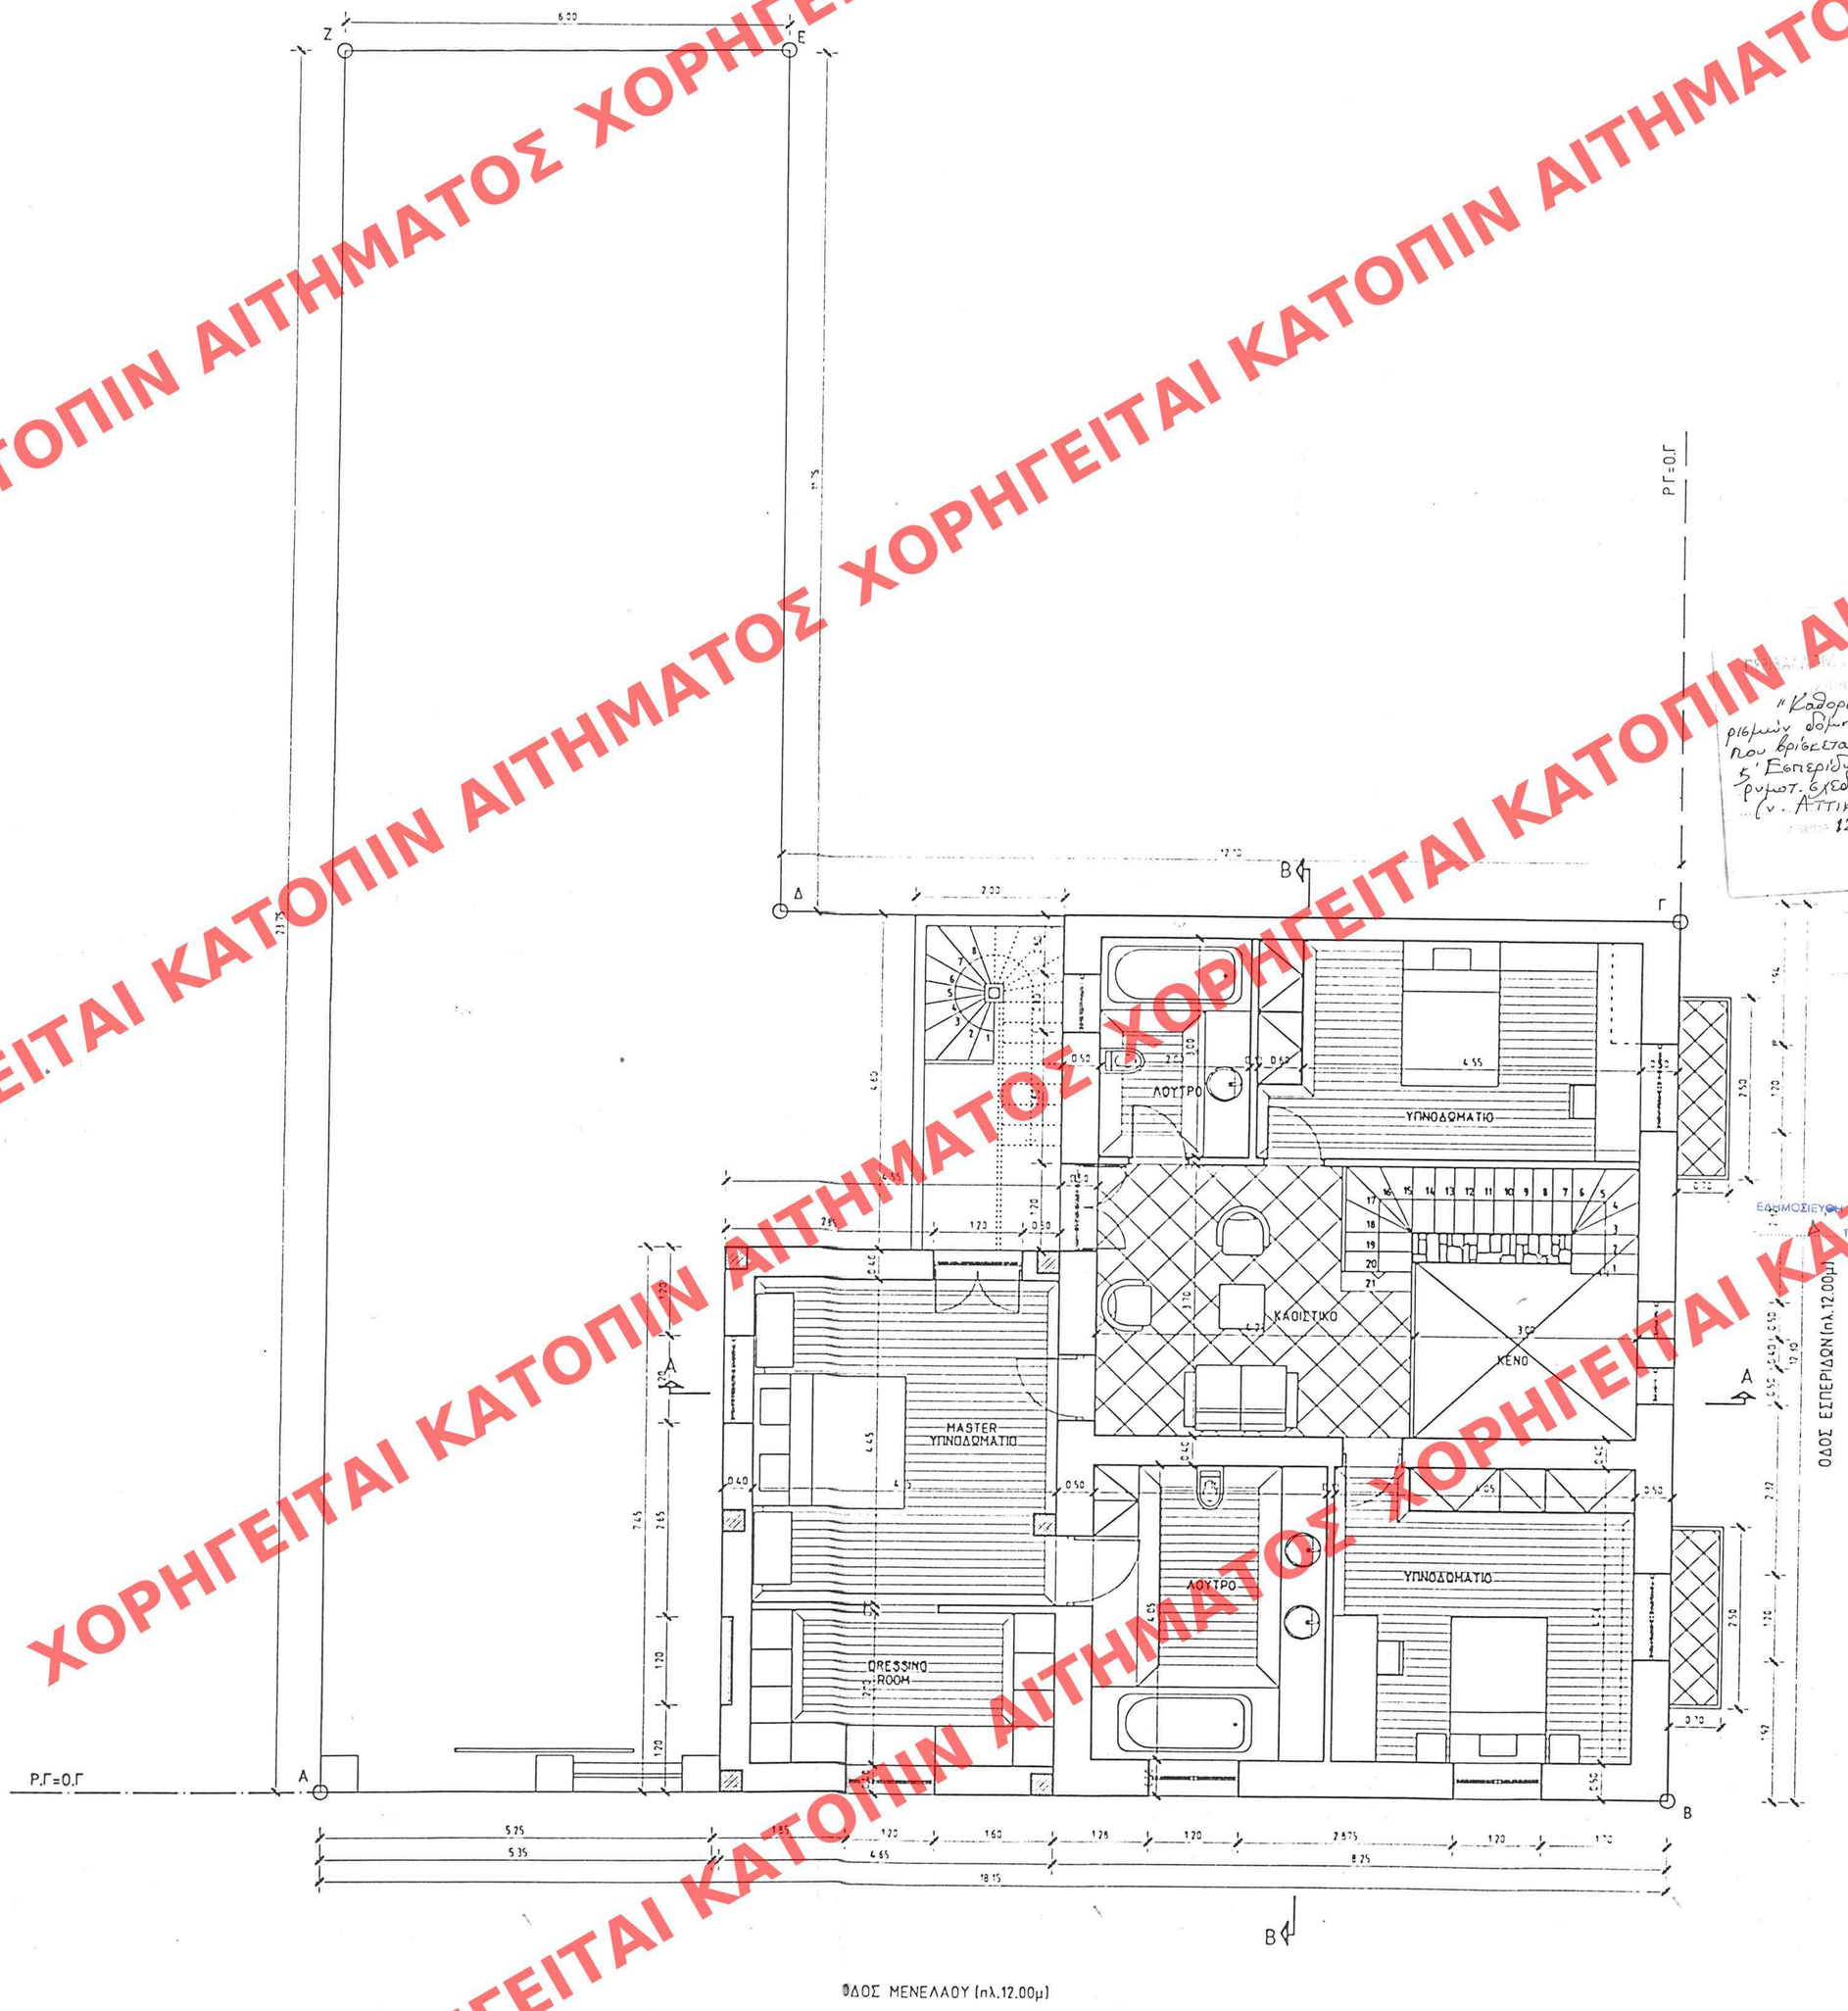

Γ.6020/03
"Καθορισμός ειδικών όρων & περιορισμών δόμησης στο διατηρητέο κτίριο που βρίσκεται επί των οδών Μενελάου & Εσπερίδων 87 εντός του εγκεκριμένου ρυμοτ. σχεδίου του δ. Καλλιθέας (ν. Αττικής)"
12 Φεβρουαρίου 2003
Δ/ντής
Γ. Παπακώστας

Αρ. Φ. 94/03
σχ. 6

ΕΦΗΜΟΣΙΕΥΘΗΚΕ ΣΤΟ ΥΠ. ΑΡΙΘΜ. 184 ΦΥΛΛΟ ΤΟΥ ΤΕΥΧΟΥΣ ΤΗΣ ΕΦΗΜΕΡΙΔΑΣ ΤΗΣ ΚΥΒΕΡΝΗΣΕΩΣ ΤΗΣ 4-3-2003

ΥΠΟΥΡΓΕΙΟ ΠΕΡΙΒΑΛΛΟΝΤΟΣ ΧΩΡΟΤΑΞΙΑΣ ΚΑΙ ΔΗΜΟΣΙΩΝ ΕΡΓΩΝ

Δ/ΝΣΗ ΠΟΛΕΟΔΟΜΙΚΟΥ ΣΧΕΔΙΑΣΜΟΥ
ΤΜΗΜΑ ΠΑΡΑΔΟΣΙΑΚΩΝ ΟΙΚΙΣΜΩΝ

ΘΕΣΗ: Εσπερίδων 87 & Μενελάου, Δήμος Καλλιθέας

ΘΕΜΑ: Καθορισμός συμπληρωματικών ειδικών όρων και περιορισμών δόμησης σε διατηρητέο κτίριο

ΣΧΕΔΙΟ: Κάτοψη α' ορόφου

ΚΛΙΜΑΚΑ: 1:50

ΧΟΡΗΓΕΙΤΑΙ ΚΑΤΟΠΙΝ ΑΙΤΗΜΑΤΟΣ