


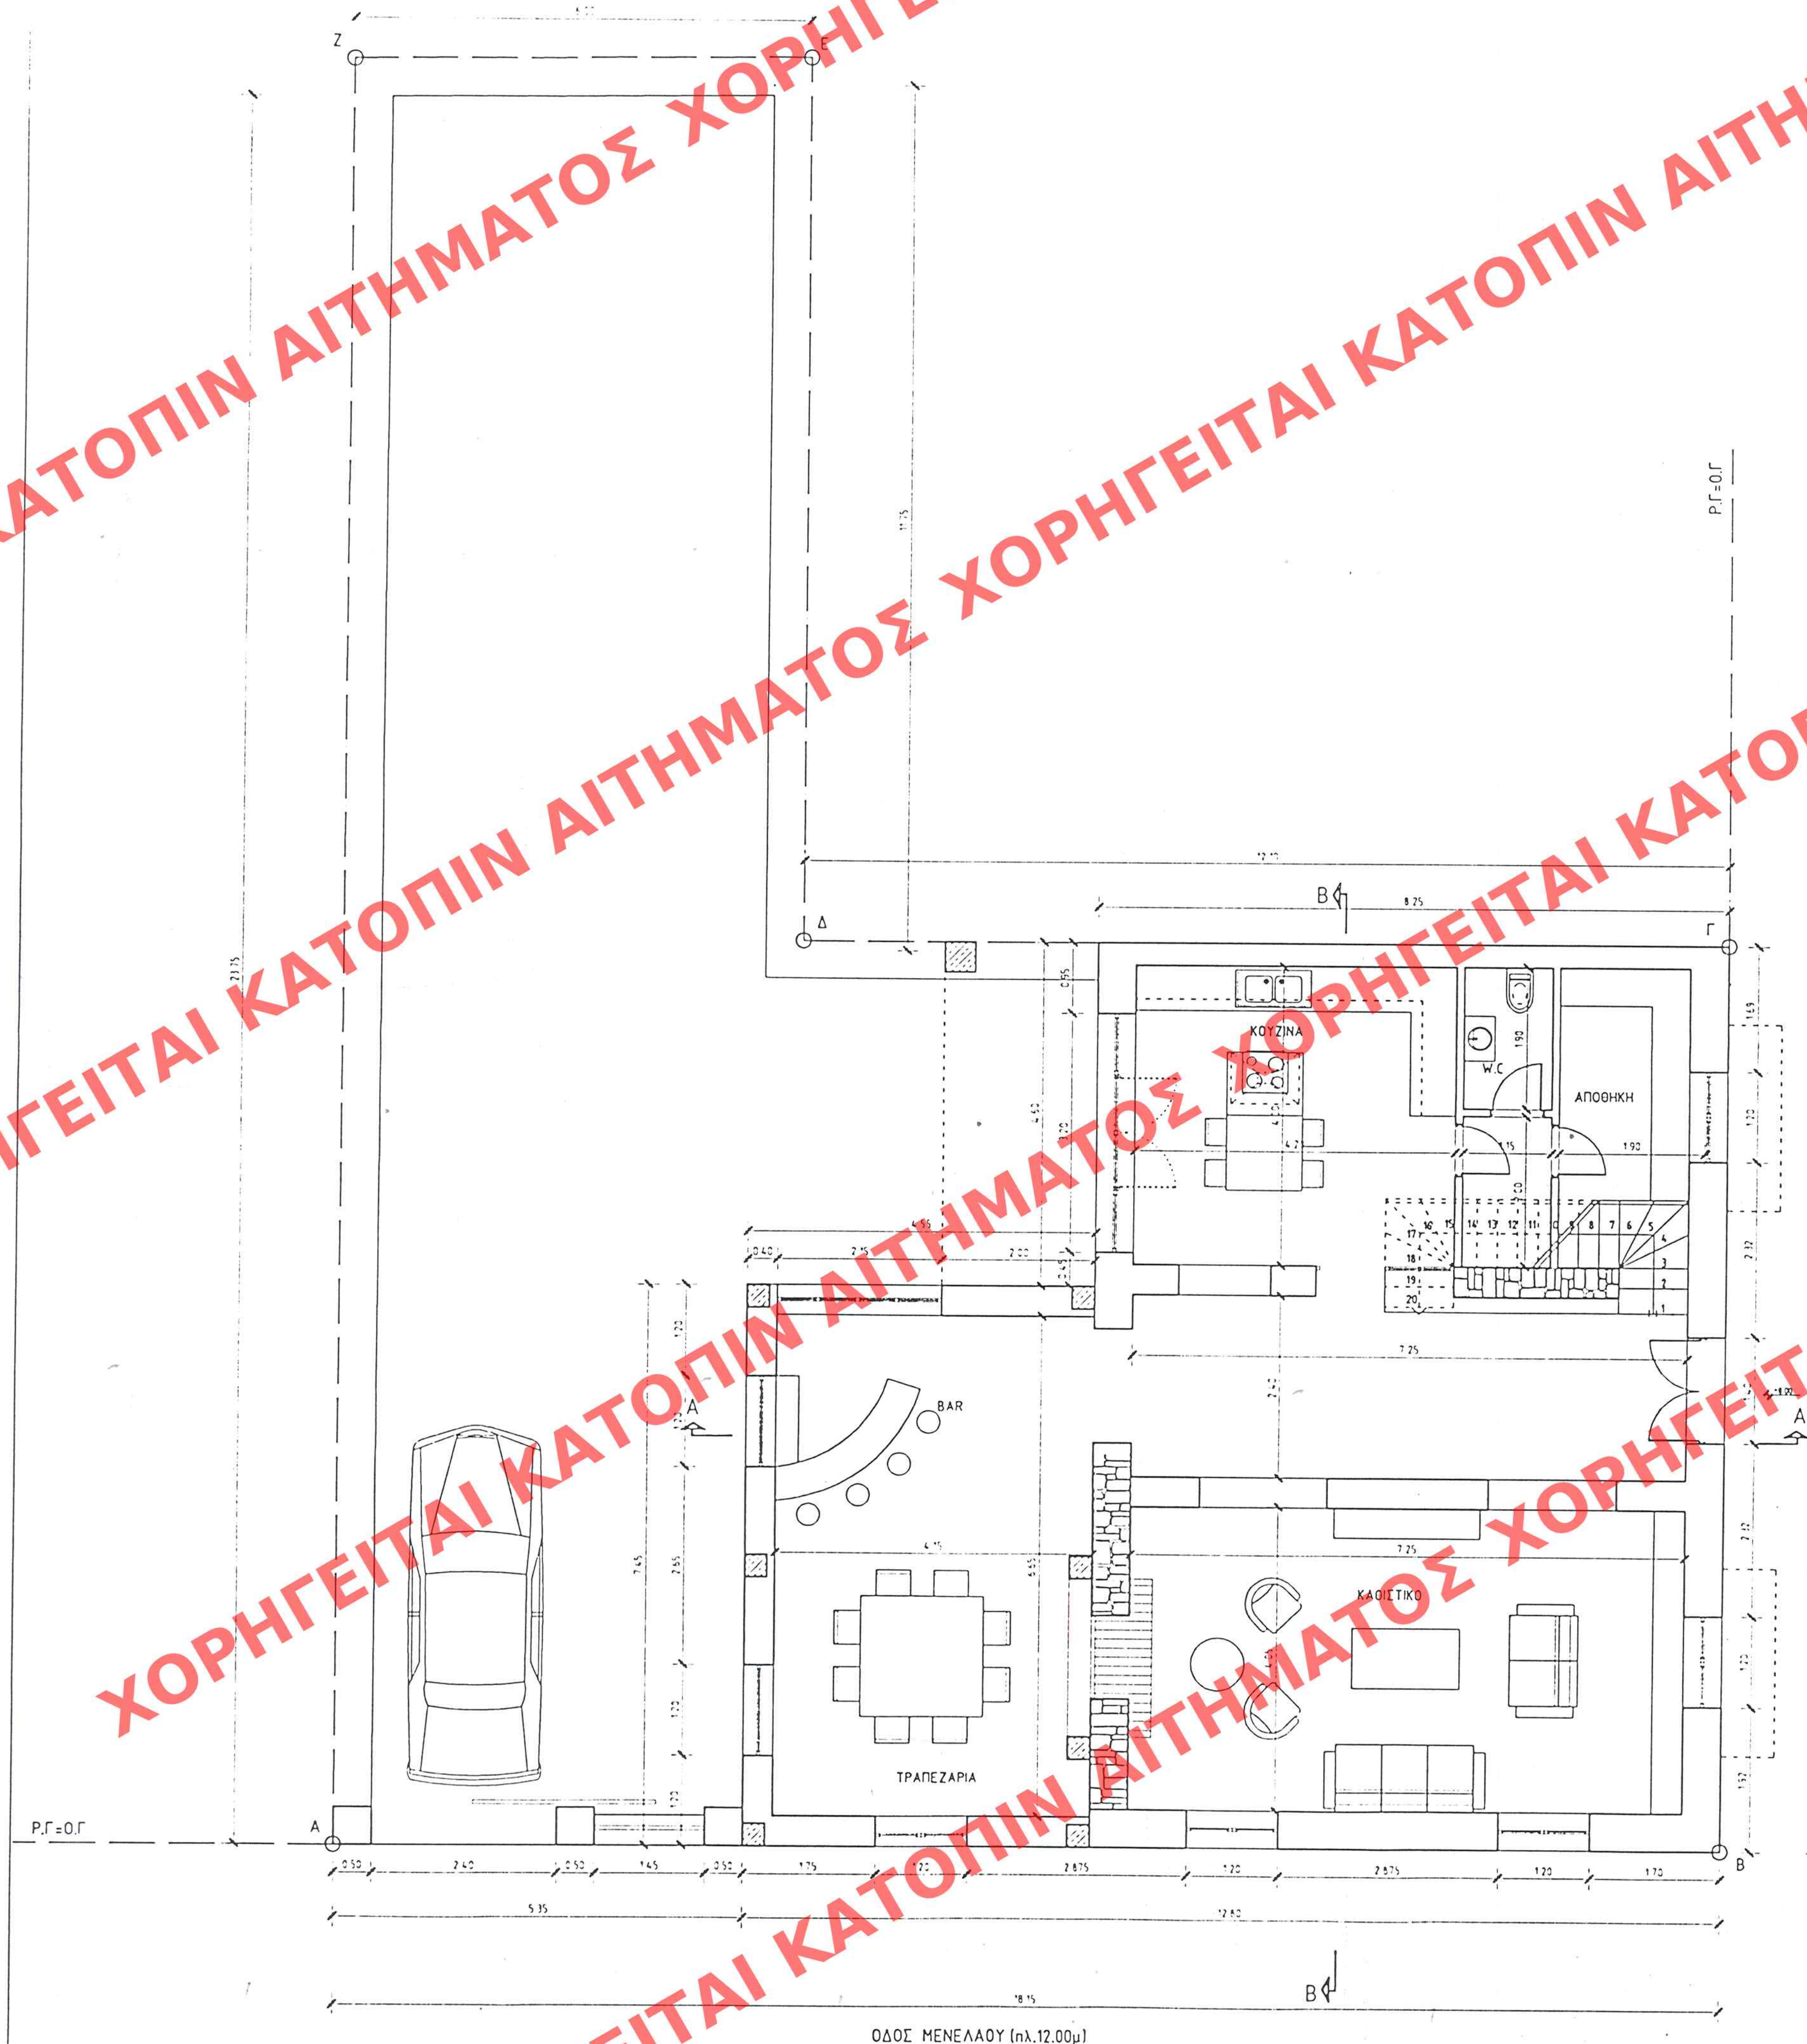

12 Φεβρουαρίου 1963
 "Καθολογικός οδηγός όρων & περιορισμών διατηρητέων κτιρίων που βρίσκεται επί των οδών Μεγαλός & Εσπερίδων 87 εντός των οφεικτικών ορίων σχεδίου του Δ. Καλλιθέας (ν. Αττικής)"
 12 Φεβρουαρίου 1963
 Γ. Παπακωνσταντίνου

Ap.Φ. 94/03
σχ. 6

LAHAN SEREYEN SO YIT APONG 184 OYAAO TO
A' TAYEN THE SONNEMPAE THE KYENPHEE
No. 4-3-2003.

ΥΠΟΥΡΓΕΙΟ
ΠΕΡΙΒΑΛΛΟΝΤΟΣ
ΧΩΡΟΤΑΞΙΑΣ
ΚΑΙ ΔΗΜΟΣΙΩΝ ΕΡΓΩΝ

Δ/ΝΣΗ ΠΟΛΕΟΔΟΜΙΚΟΥ ΣΧΕΔΙΑΣΜΟΥ
ΤΜΗΜΑ ΠΑΡΑΔΟΣΙΑΚΩΝ ΟΙΚΙΣΜΩΝ

ΘΕΣΗ: Εσπερίδων 87 & Μενελάου,
Δήμος Καλλιθέας

ΘΕΜΑ: Καθορισμός συμπληρωματικών ειδικών όρων και περιορισμών δόμησης σε διατηρητέο κτίριο

ΣΧΕΔΙΟ: Κάτοψη ισογείου

KLIMAKA: 1:50