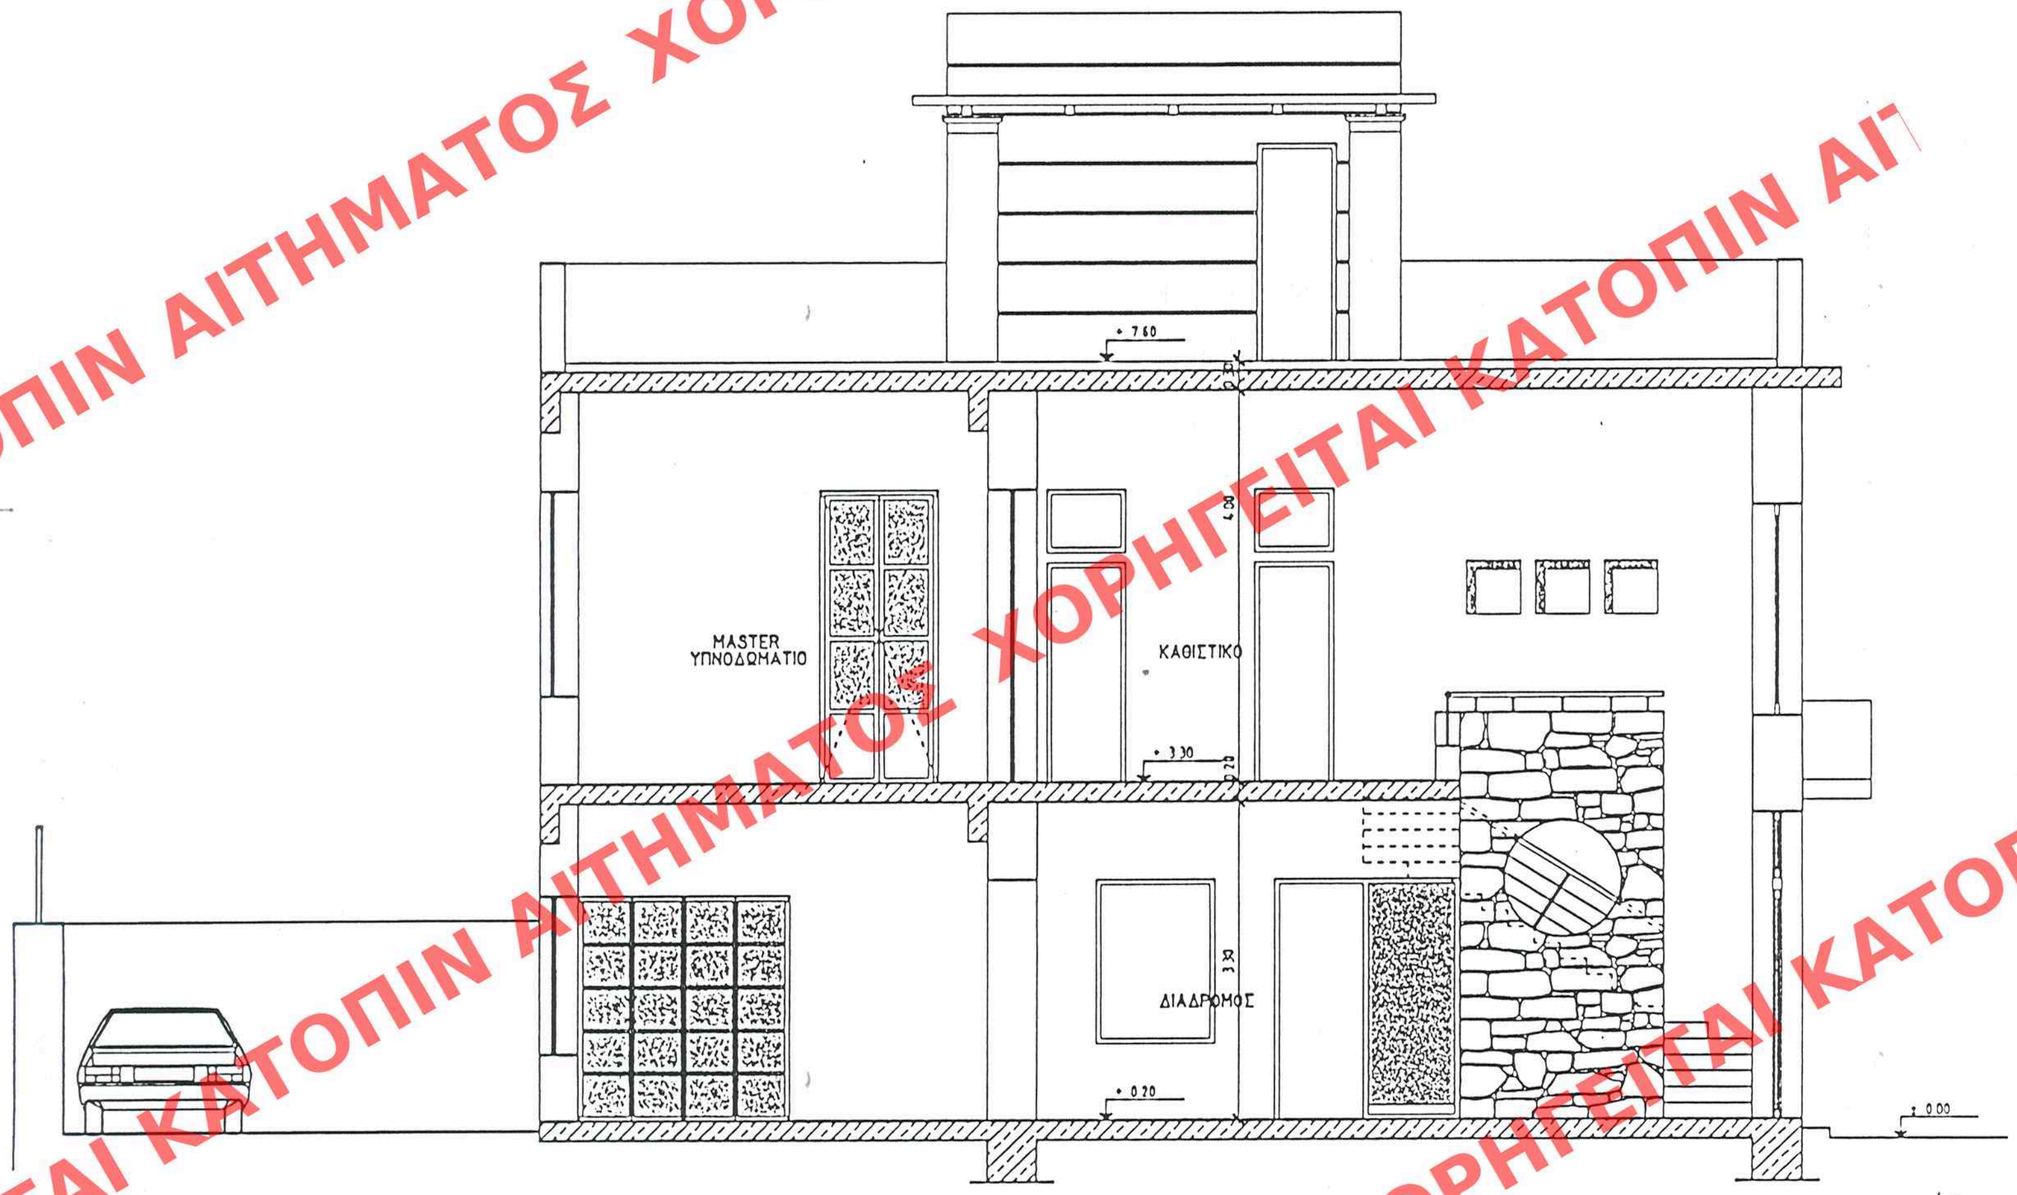

ΤΟΜΗ Α-Α

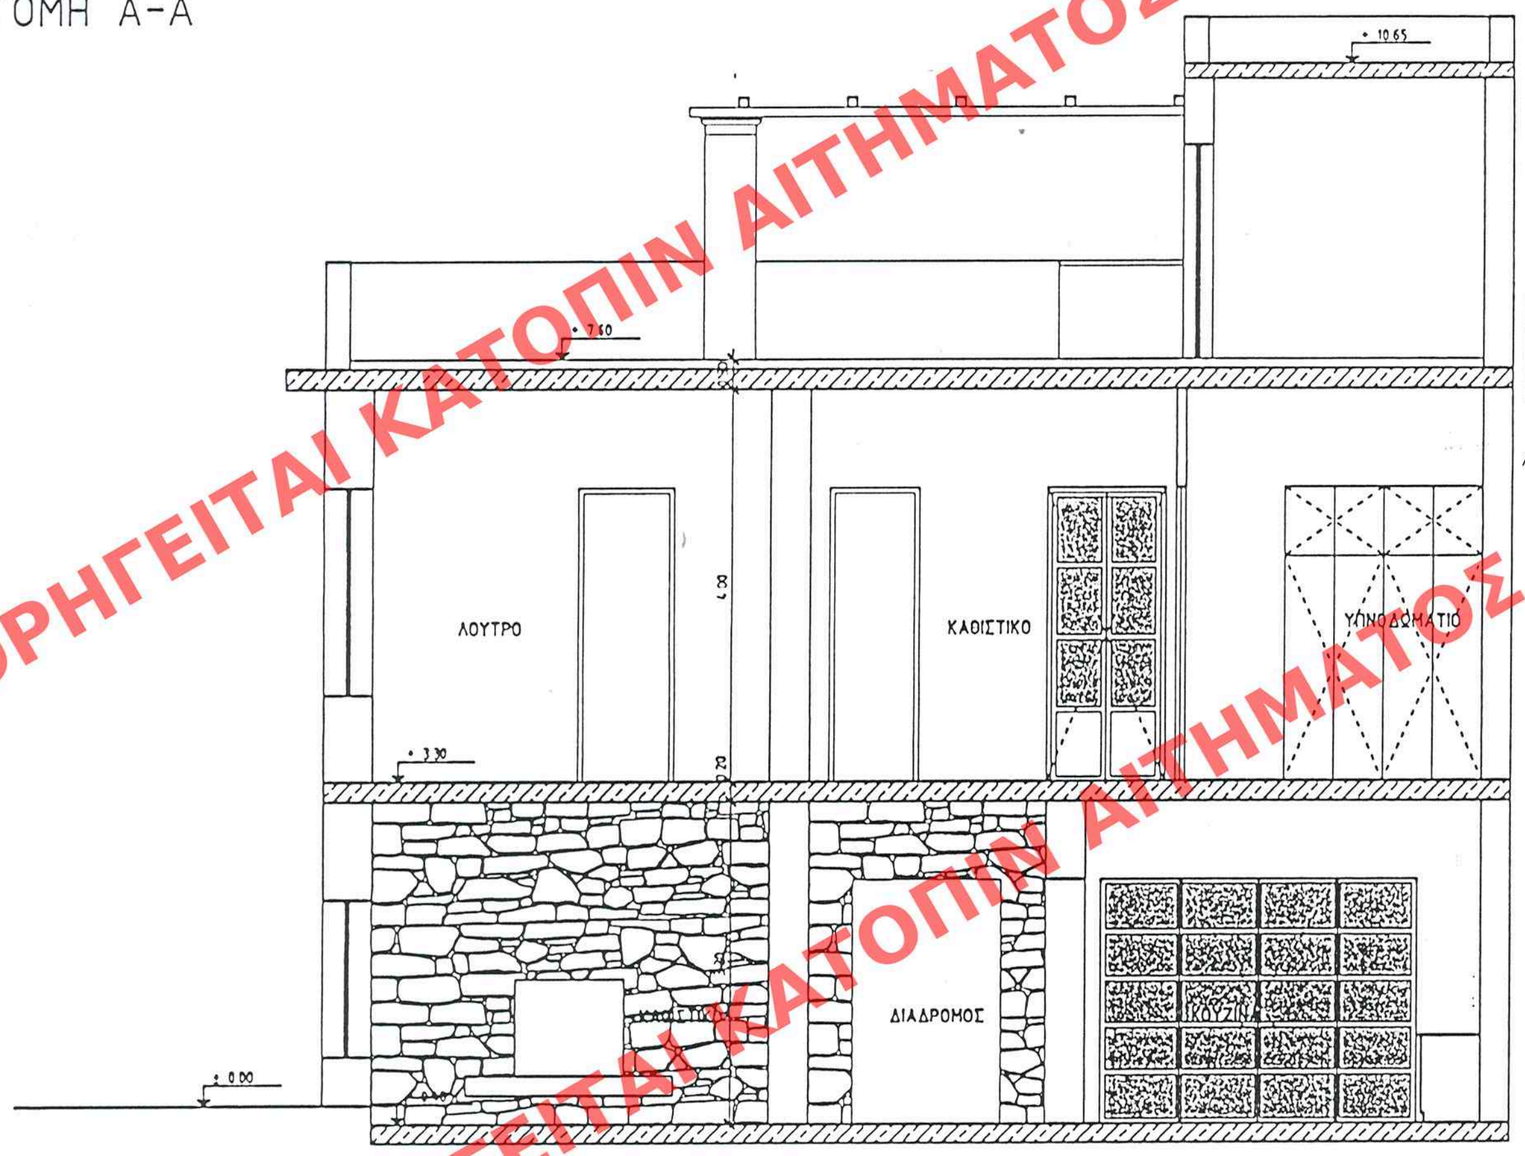

ΤΟΜΗ Β-Β

ΕΠΙΣΗΜΟΣΥΝΗ ΣΕ ΤΟ ΥΠ' ΑΡΙΘΜ. 184 ΦΥΛΛΟ ΤΟΥ Δ' ΤΕΥΧΟΥΣ ΤΗΣ ΕΦΗΜΕΡΙΔΑΣ ΤΗΣ ΚΥΒΕΡΝΗΣΕΩΣ ΗΜ. 4-3-2003

Γ. 6020/03
"Καθορισμού ειδικών όρων & περιορισμών δόμησης στο διατηρητέο κτίριο που βρίσκεται επί των οδών Μενελάου & Εσπερίδων 87 εντός του ρυμοτ. σχεδίου του δ. Καλλιθέας (ν. Αττικής)"

12 Φεβρουαρίου 2003
Δ/ντής
Κ. Γιαννακόπουλος

Αρ. Φ. 94/03
Εχ. 6

ΥΠΟΥΡΓΕΙΟ ΠΕΡΙΒΑΛΛΟΝΤΟΣ ΧΩΡΟΤΑΞΙΑΣ ΚΑΙ ΔΗΜΟΣΙΩΝ ΕΡΓΩΝ

Δ/ΝΣΗ ΠΟΛΕΟΔΟΜΙΚΟΥ ΣΧΕΔΙΑΣΜΟΥ
ΤΜΗΜΑ ΠΑΡΑΔΟΣΙΑΚΩΝ ΟΙΚΙΣΜΩΝ

ΘΕΣΗ: Εσπερίδων 87 & Μενελάου, Δήμος Καλλιθέας

ΘΕΜΑ: Καθορισμός συμπληρωματικών ειδικών όρων και περιορισμών δόμησης σε διατηρητέο κτίριο

ΣΧΕΔΙΟ: Τομή Α-Α και Β-Β

ΚΛΙΜΑΚΑ: 1:50

ΧΟΡΗΓΕΙΤΑΙ ΚΑΤΟΠΙΝ ΑΙΤΗΜΑΤΟΣ