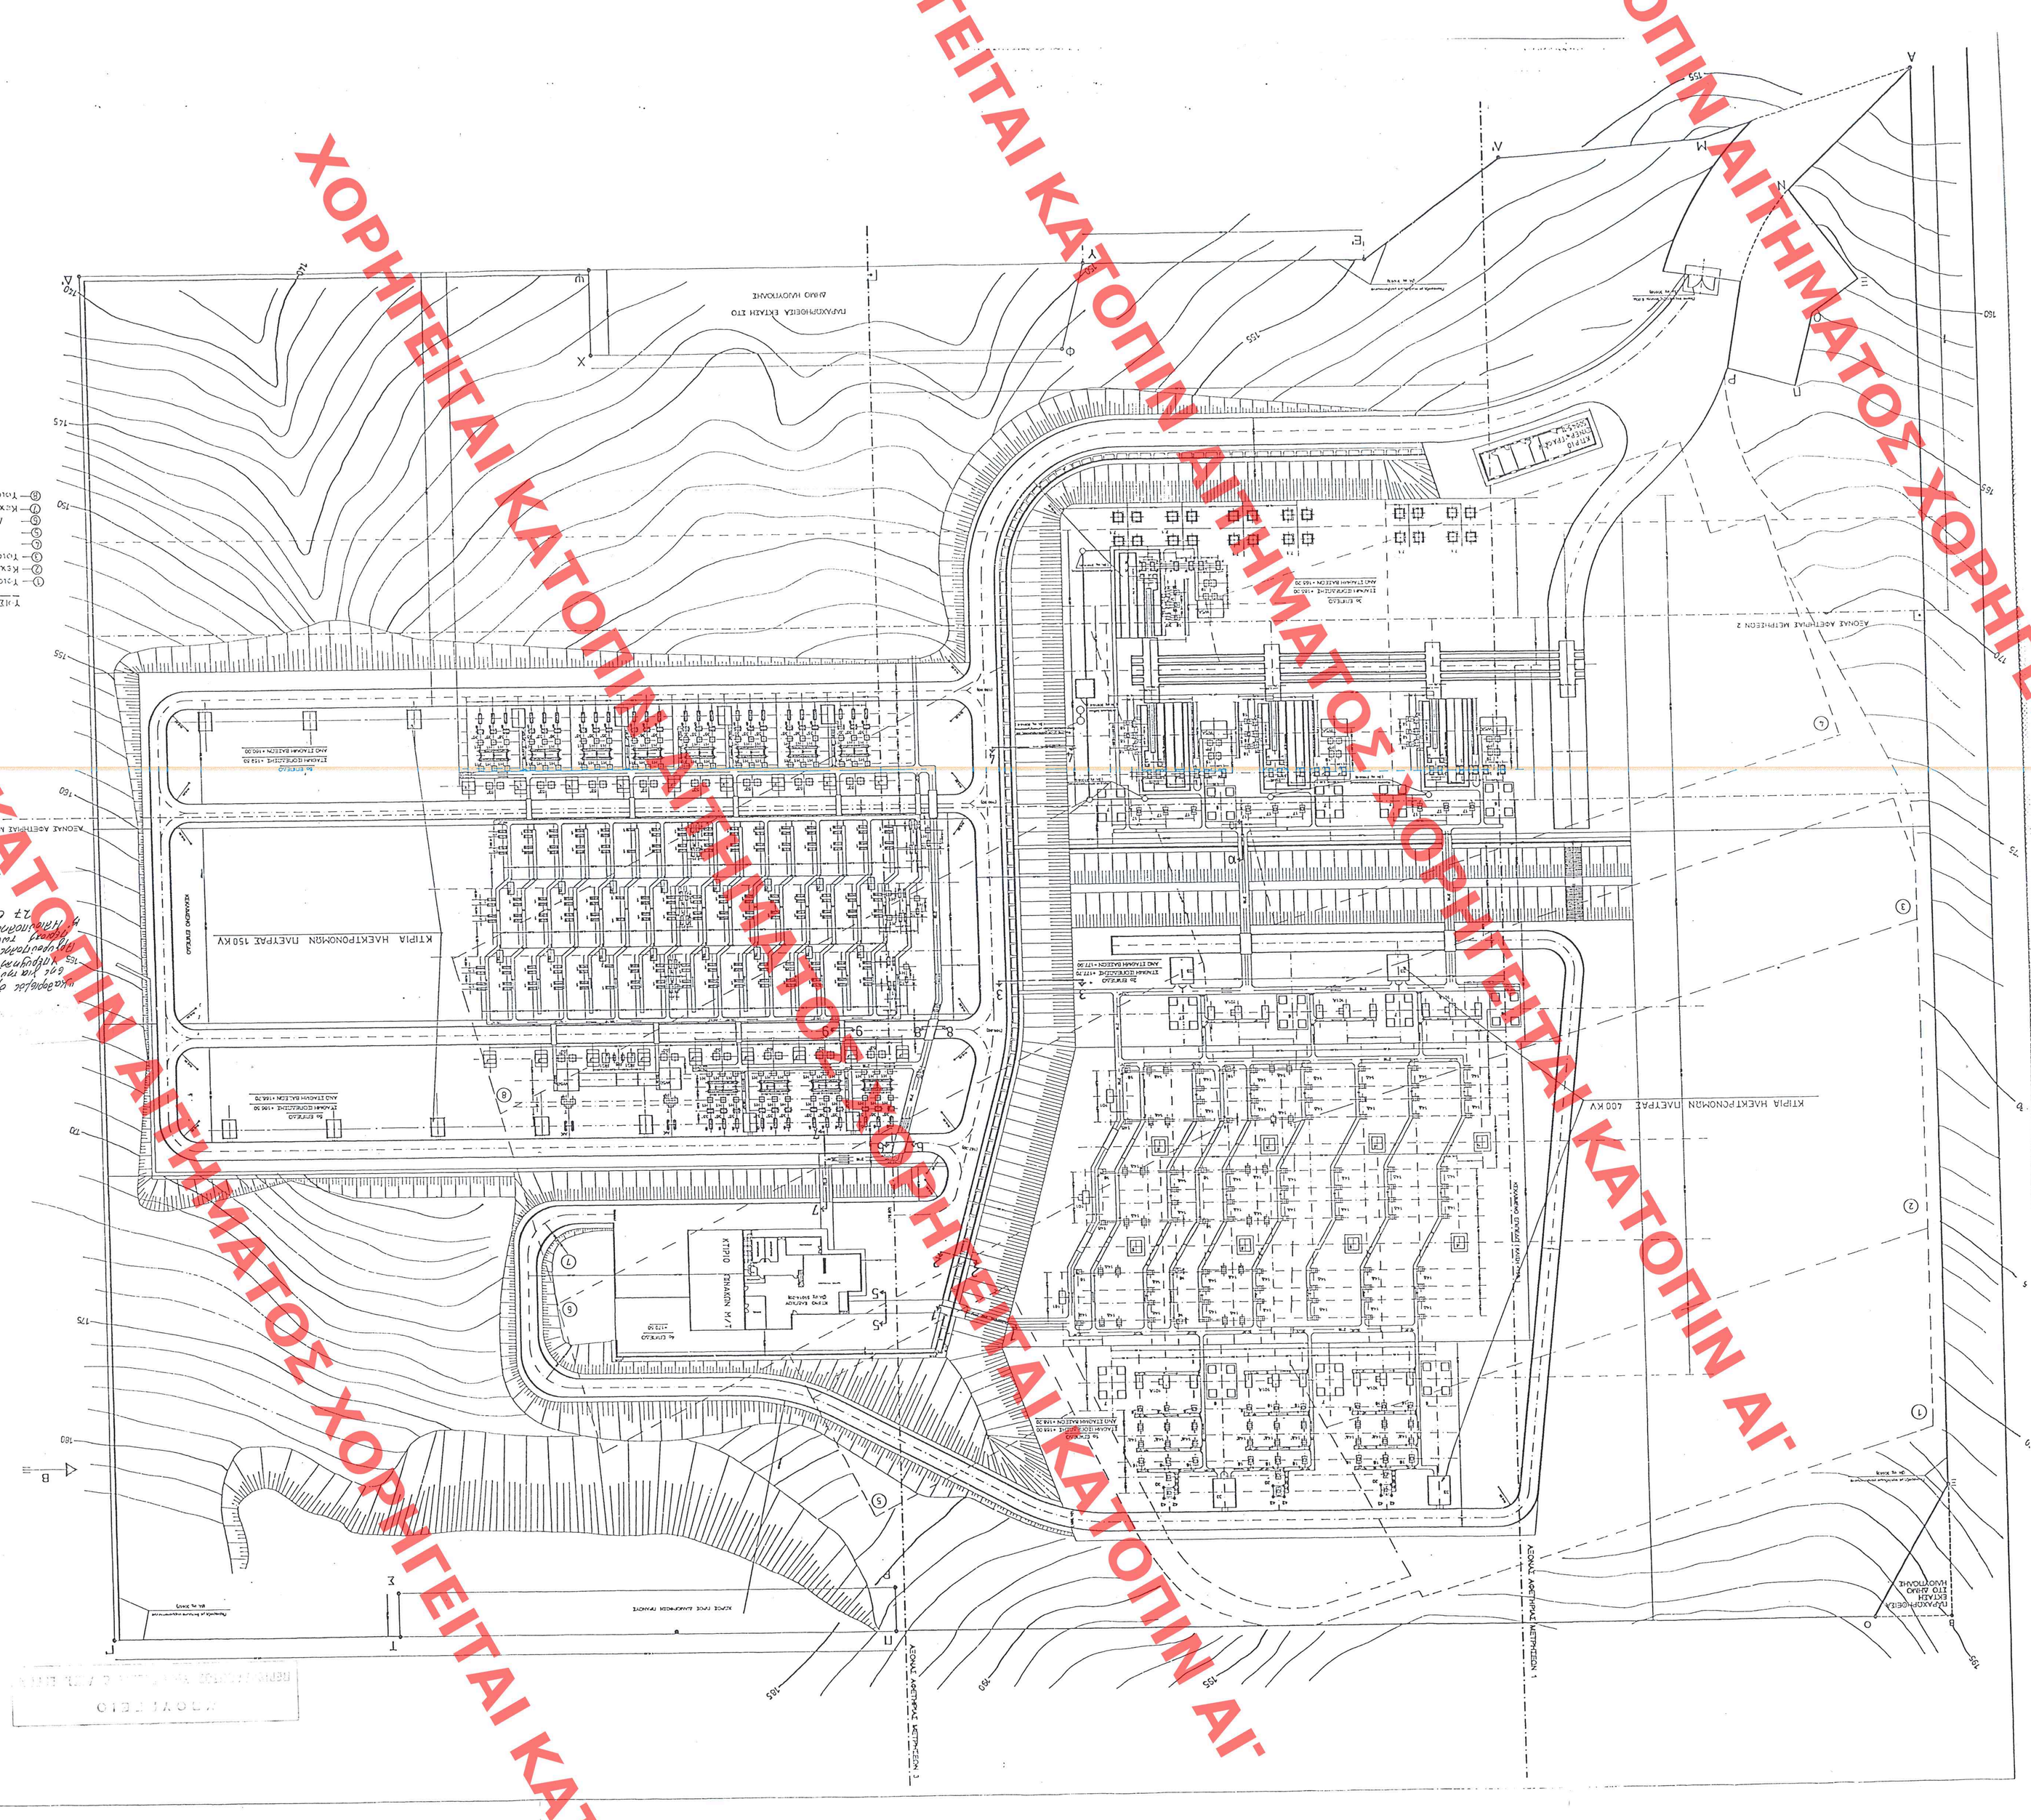
ΚΥΤ ΑΡΙΓΥΡΟΥΠΟΛΗΣ 400/150κV
- ΓΕΝΙΚΗ ΔΙΑΤΑΞΗ -
ΔΕΗ
ΑΙΕΟΥΝΕΗ
ΜΕΛΕΤΩΝ-ΚΑΤΑΣΚΕΥΩΝ ΕΡΓΩΝ ΜΕΤΑΦΟΡΑΣ
ΤΟΜΕΑΣ ΜΕΛΕΤΩΝ-ΚΑΤΑΣΚΕΥΩΝ ΕΡΓΩΝ ΝΟΤΙΟΥ ΜΕΡ.
51014 - 4
ΚΛΙΜΑΚΑ: 1:500
ΚΤΙΡΙΑ ΗΛΕΚΤΡΟΝΟΜΩΝ ΠΑΕΤΡΑΣ 150κV
ΚΤΙΡΙΑ ΗΛΕΚΤΡΟΝΟΜΩΝ ΠΑΕΤΡΑΣ 400κV
ΑΣΟΝΑΣ ΑΕΤΗΠΑΣ ΜΕΤΡΗΣΕΩΝ 1
ΑΣΟΝΑΣ ΑΕΤΗΠΑΣ ΜΕΤΡΗΣΕΩΝ 2
ΑΣΟΝΑΣ ΑΕΤΗΠΑΣ ΜΕΤΡΗΣΕΩΝ 3
ΑΣΟΝΑΣ ΑΕΤΗΠΑΣ ΜΕΤΡΗΣΕΩΝ 4
ΠΑΡΑΧΩΡΗΣΕΙΑ ΕΚΤΑΣΗ ΣΤΟ ΔΗΜΟ ΚΩΝΤΩΑΗΣ
ΣΕΙΣΜΙΚΟ ΚΕΝΤΡΟ
ΚΤΙΡΙΟ
ΣΥΝΕΡΓΕΙΟ ΔΙΟΙΚΗΣΗ
ΚΤΙΡΙΟ ΕΛΕΓΧΟΥ ΔΙΟΙΚΗΣΗΣ
ΣΧΕΤΙΚΑ ΣΧΕΔΙΑ ΒΑΣΕΩΝ ΠΑΕΤΡΑΣ 150κV
ΣΧΕΤΙΚΑ ΣΧΕΔΙΑ ΠΑΕΤΡΑΣ 400κV και 150κV
ΣΗΜΕΙΩΣΕΙΣ
ΑΠΑΓΟΡΕΥΕΤΑΙ ΚΑΤΟΠΙΝ ΑΙΤΗΜΑΤΟΣ ΧΟΡΗΓΕΙ