


ΑΙΤΗΜΑΤΟΣ ΧΟΡΗΓΕΙΤΑΙ

ΑΙΤΗΜΑΤΟΣ ΧΟΡΗΓΕΙΤΑΙ ΚΑΤΟΠΙΝ ΑΙ

ΑΙΤΗΜΑΤΟΣ ΧΟΡΗΓΕΙΤΑΙ ΚΑΤΟΠΙΝ ΑΙ

ΑΙΤΗΜΑΤΟΣ ΧΟΡΗΓΕΙΤΑΙ ΚΑΤΟΠΙΝ ΑΙΤΗΜΑΤΟΣ ΧΟΡΗΓΕΙΤΑΙ ΚΑ

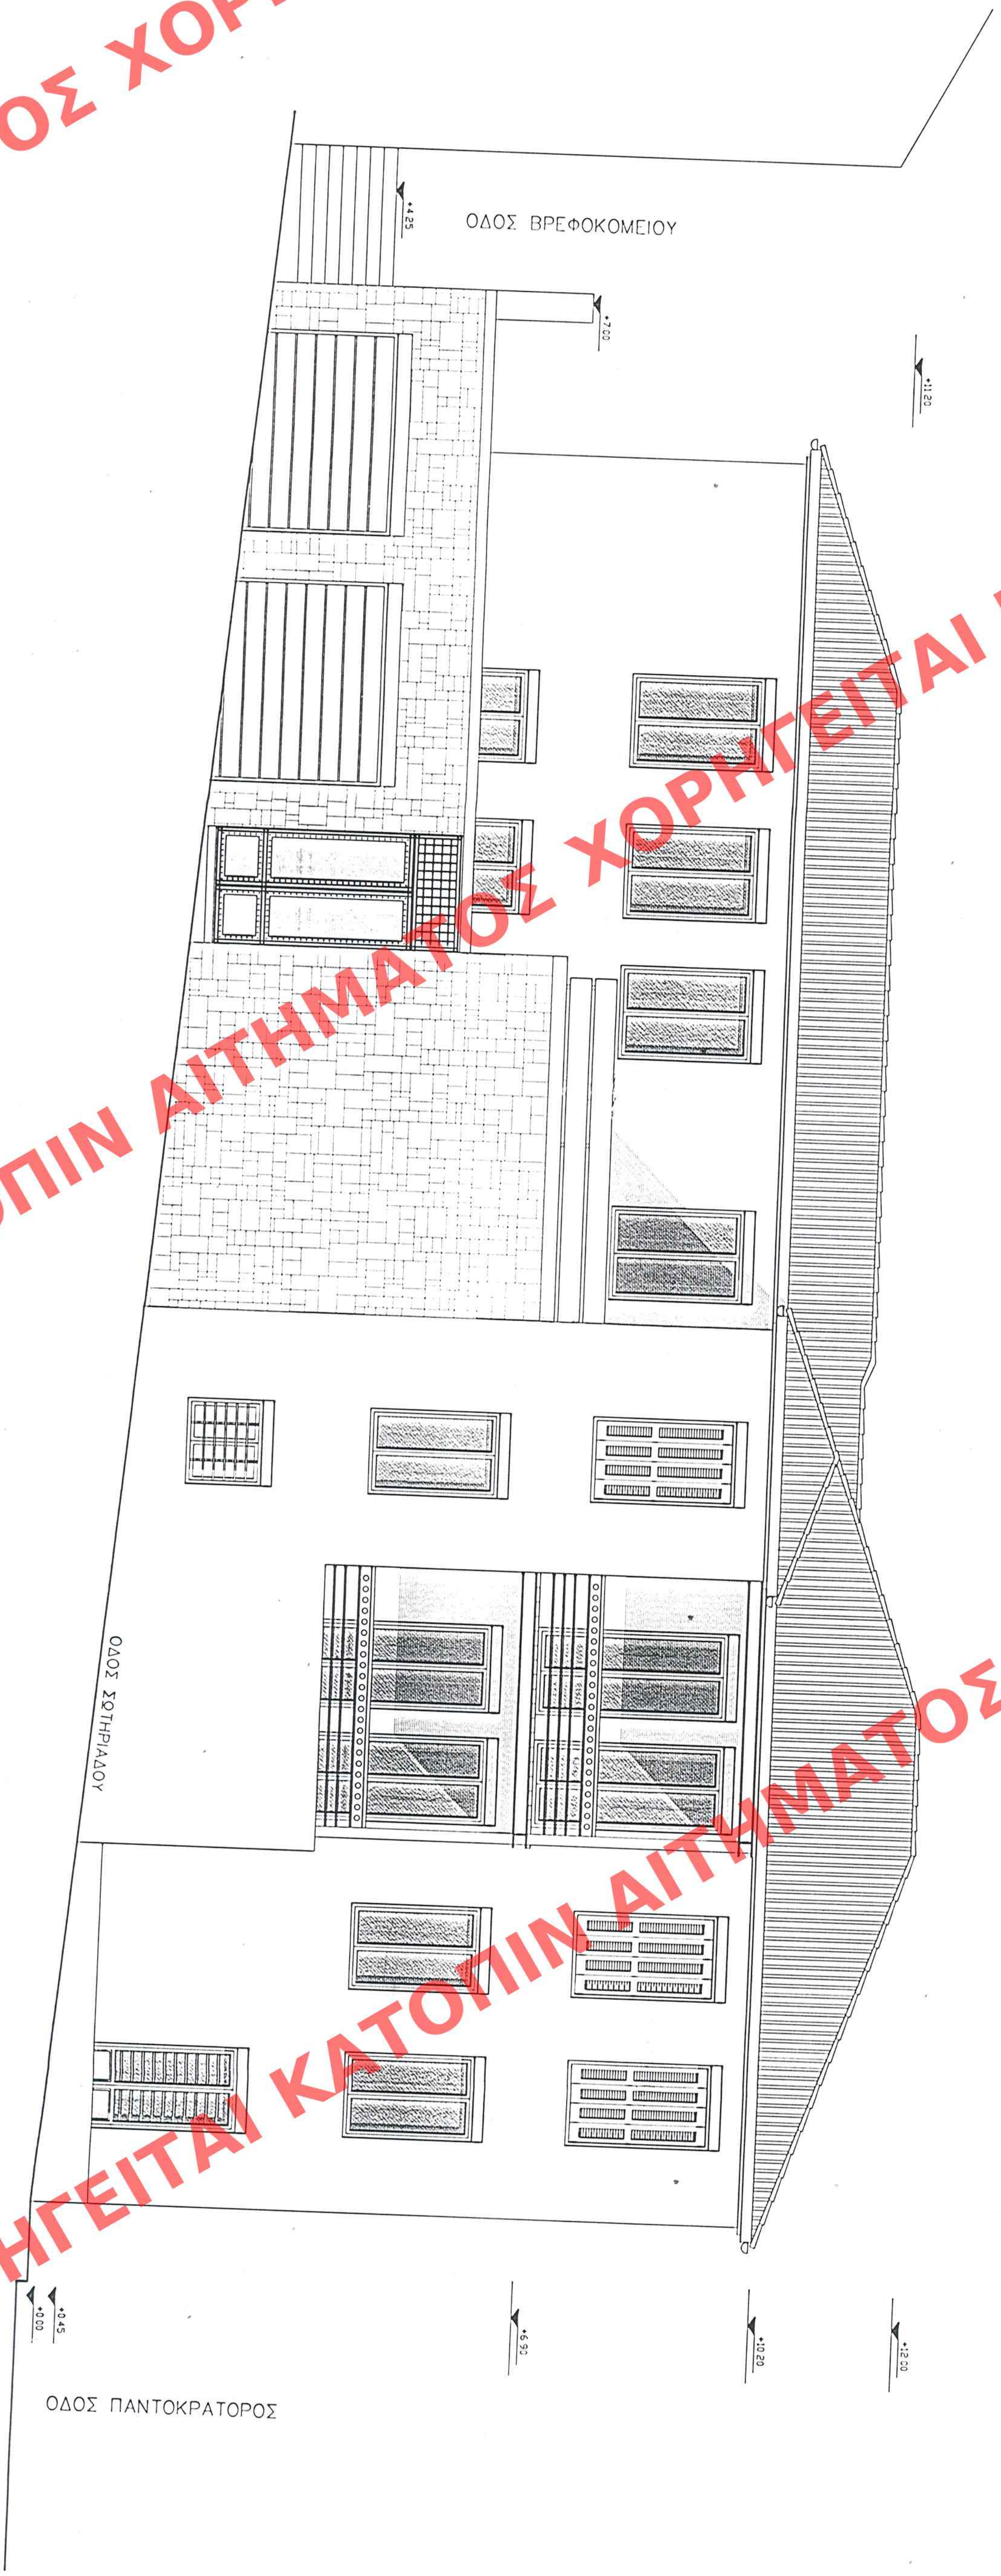

ΥΠΟΥΡΓΕΙΟ ΠΕΡΙΒΑΛΛΟΝΤΟΣ ΧΩΡΟΤΑΞΙΑΣ ΚΑΙ ΔΗΜ. ΕΡΓΩΝ	Δ/ΝΣΗ ΠΟΛΕΩΔ. ΣΧΕΔΙΑΣΜΟΥ ΤΕΧΝΙΚΑ ΠΡΑΞΕΩΣ - ΟΙΚΙΣΜΟΥ	ΘΕΣΗ: ΠΑΝΤΟΚΡΑΤΟΡΟΣ, ΚΑΙ ΣΩΤΗΡΙΑΔΟΥ ΠΑΤΡΑ	ΘΕΜΑ: ΑΝΑΜΑΤΑΣΚΕΥΗ ΔΙΑΤΗ- ΡΗΣΕΩΣ ΚΤΙΡΙΟΥ ΙΔ. ΘΕΜΑ ΓΙΟΡΓΙΑΔΑ Κ' ΒΑΣ ΜΙΧΑΗΛΟΠΟΥΛΟΥ	ΔΥΤΙΚΗ ΟΥΝ	ΚΑΙΝΑΚΑ, 11.50
--	--	--	---	------------	----------------

Γ. 6043/03
"Αναματаскeυή του διατηρητέου κτι-
ρίου που βρίσκεται επί των οδών Παντορά-
τορος, 95 Σωτηριάδου του δημοφιλούς
Ρεμπέτη, οδού του δ. Πατρών
(ν. Αχαιοί) 5, εκδοχής κτιρίου φων
5, περιλαμβανομένης έκτασης Παντορά-
τορος 12.25 φθαρμένης 500 3
Δ/νσης

1. Ιωάννης Κωνσταντίνου

ΕΛΛΗΝΙΚΗ ΔΗΜΟΚΡΑΤΙΑ
ΥΠΟΥΡΓΕΙΟ ΠΕΡΙΒΑΛΛΟΝΤΟΣ
ΚΑΙ ΧΩΡΟΤΑΞΙΑΣ
Τμήμα Τεχνικών Έργων
Πάτρα 17.3.2003

Αρ. Φ. 85/03
61.42