


ΧΟΡΗΓΕΙΤΑΙ ΚΑΤΟΠΙΝ ΑΙΤΗΜΑΤΟΣ

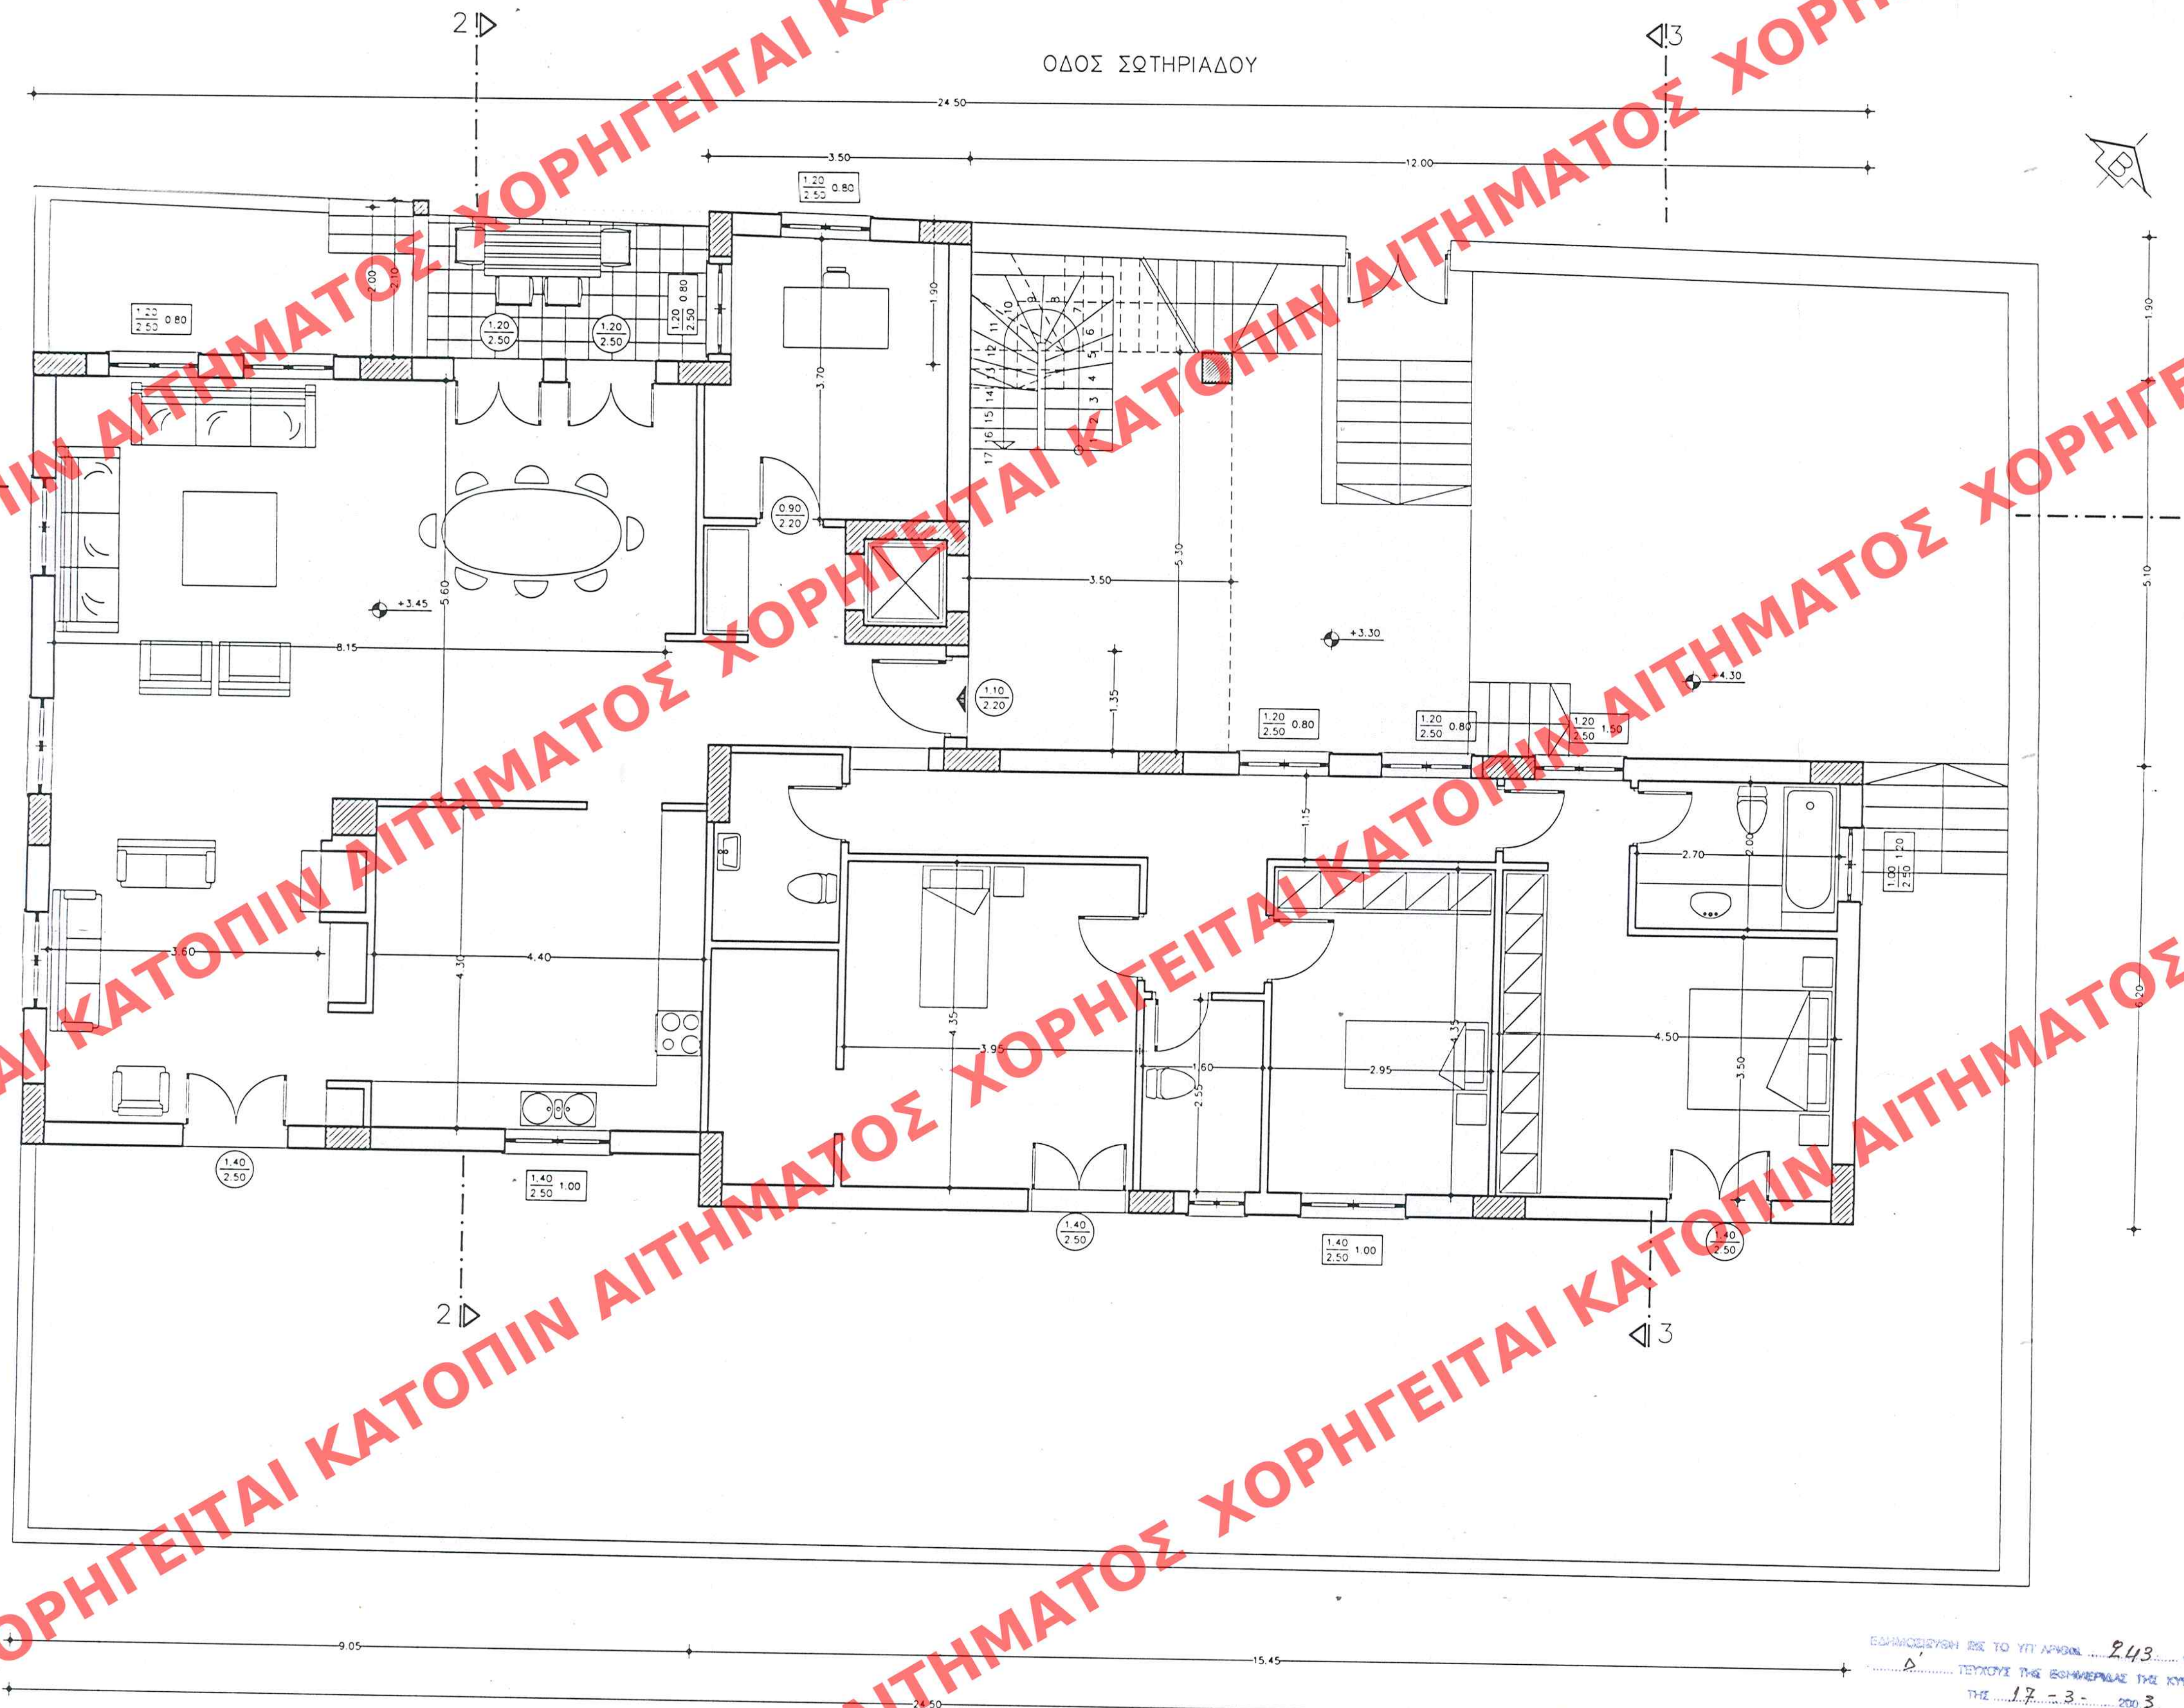

ΥΠΟΥΡΓΕΙΟ
ΠΕΡΙΒΑΛΛΟΝΤΟΣ
ΧΩΡΟΤΑΞΙΑΣ
ΚΑΙ ΔΗΜ. ΕΡΓΩΝ

Δ/ΝΣΗ ΠΟΛΕΩΔ. ΣΧΕΔΙΑΣΜΟΥ
ΤΜΗΜΑ ΠΑΡΑΔΟΣ. ΟΙΚΙΣΜΟΥ

ΘΕΣΗ: ΠΑΝΤΟΚΡΑΤΩΡΟΣ ΚΑΙ
ΣΩΤΗΡΙΑΔΟΥ ΠΑΤΡΑ

ΘΕΜΑ: ΑΝΑΚΑΤΑΣΚΕΥΗ ΔΙΑΤΗ-
ΡΗΤΕΟΥ ΚΤΙΡΙΟΥ
ΙΔ. ΟΣΜΑ ΓΚΟΡΙΑ
ΒΑΣ. ΜΙΧΑΛΟΠΟΥΛΟΥ

ΚΑΤΩΗ ΙΣΟΓΕΙΟΥ

ΚΑΙΜΑΚΑ 1:50

ΥΠΟΜΝΗΜΑ

ΕΜΒΑΔΟΝ ΙΣΟΓΕΙΟΥ
 $((11.30 \times 24.50) - (0.70 \times 9.05) - (5.10 \times 12.00)) +$
 $((1.90 + 2.00) \times 2 \times 3.50) = 216.14$

Η.Χ.
 $((2.00 + 2.10) \times 2 \times 3.95) + (3.50 \times 5.30) = 26.65$

ΟΓΚΟΣ ΙΣΟΓΕΙΟΥ : $(216.14 + 26.65) \times 3.15 = 764.79$

ΥΠΟΥΡΓΕΙΟ
ΠΕΡΙΒΑΛΛΟΝΤΟΣ ΚΑΙ ΔΗΜ. ΕΡΓΩΝ
Δ/ΝΣΗ ΠΟΛΕΩΔ. ΣΧΕΔΙΑΣΜΟΥ
ΤΜΗΜΑ ΠΑΡΑΔΟΣ. ΟΙΚΙΣΜΟΥ
Γ. 6043/03
"Ανακατασκευή του διατηρητέου κτι-
ρίου που βρίσκεται επί των οδών Παντοκρά-
τορος 5 Σωτηριάδου του σχεδιασμένου ρυθμ.
σχεδίου του δ. Πατρών (ν. Αρχαία) 5 καθε-
ρισμού εδίων όρων 5 περιγραφικών οδών
στη αυλή"

12 Φεβρουαρίου 2003
Δ/ντης
Γ. Κωνσταντίνου

Αρ. Φ. 95/03
ΣΧ. 12

ΕΣΦΩΡΙΣΤΗΝ ΕΣΤΙΝ ΤΟ ΥΠΟΜΝΗΜΑ 243 ΣΤΑΘΟ ΤΟΥ
ΤΕΛΟΥΣ ΤΗΣ ΕΣΦΩΡΙΣΤΗΣ ΤΗΣ ΚΥΒΕΡΝΗΣΕΩΣ
ΤΗΣ 1.7.2003