


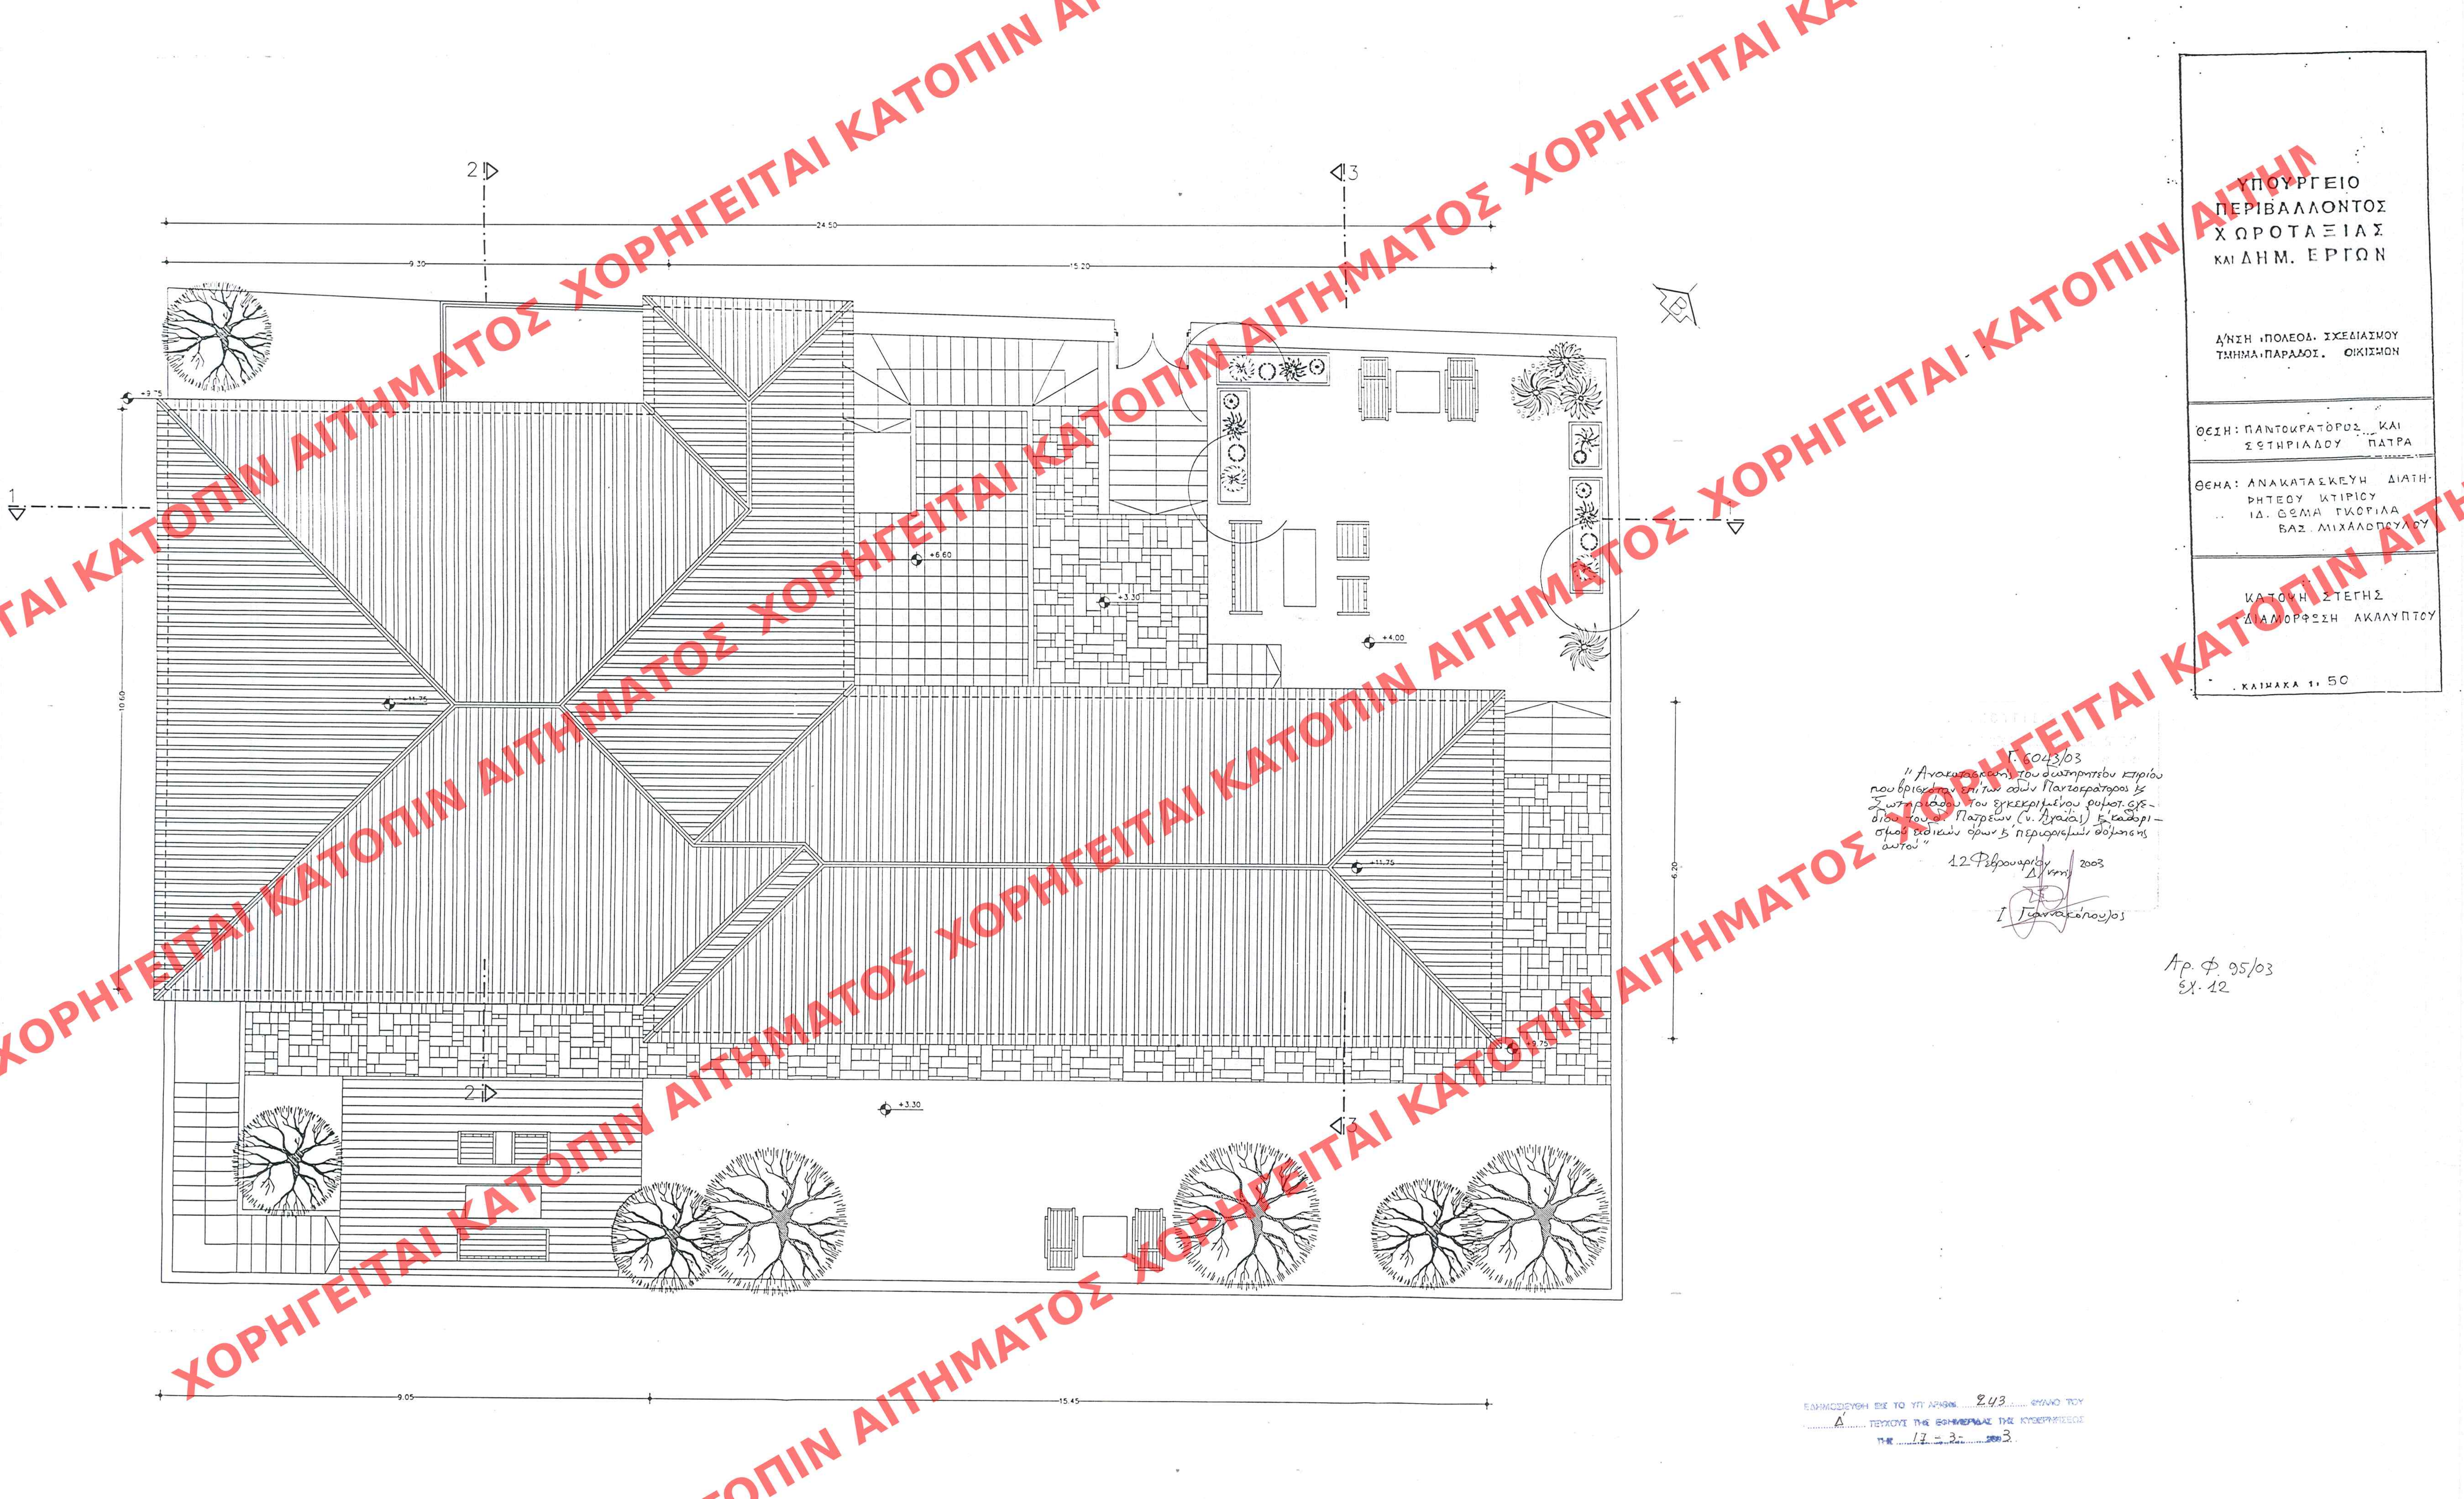

ΥΠΟΥΡΓΕΙΟ
ΠΕΡΙΒΑΛΛΟΝΤΟΣ
ΧΩΡΟΤΑΞΙΑΣ
ΚΑΙ ΔΗΜ. ΕΡΓΩΝ

Δ'ΗΣΗ ΠΟΛΕΟΔ. ΣΧΕΔΙΑΣΜΟΥ
ΤΗΝΝΑΔ. ΠΑΡΑΔΟΣ. ΟΙΚΙΣΜΟΝ

ΘΕΙΗ: ΠΑΝΤΟΚΡΑΤΟΡΟΣ... ΚΑΙ
ΣΟΤΗΡΙΑΔΟΥ ΠΑΤΡΑ

ΘΕΜΑ: ΑΝΑΚΑΤΑΣΚΕΥΗ ΔΙΑΤΗ-
ΡΗΤΕΟΥ ΚΤΙΡΙΟΥ
.. ΙΔ. ΘΕΜΑ ΓΚΟΡΙΛΑ
ΒΑΣ. ΜΙΧΑΛΟΠΟΥΛΟΥ

ΚΑΤΟΥΗ ΣΤΕΓΗΣ
ΔΙΑΜΟΡΦΩΣΗ ΑΚΑΛΥΠΤΟΥ

ΚΑΙΝΑΧΑ 1: 50

Γ. 6043/03
"Ανακατασκευή του εωσθητηένου κτιρίου
που βρίσκονταν επί των οδών Παντοκρατορικός &
Σωτηρίας που εγκαταλείφθηκε ρυθμό εξ-
όδου του Ελ Πατρίων (ν. Αγκία) & καθορι-
σμός ακριβών φράγ & περιγραφήτων όμορων

12 February 2003

Γενναίου

Ar. Φ. 95/03
Εχ. 12

EAHMOEYOH EKE TO YH ARMO.....243.....GYNO TO
 A.....REMOVE THE ECHHEPHEAL THE KHYEPHEZED
 THE 17 - 3 - 2003