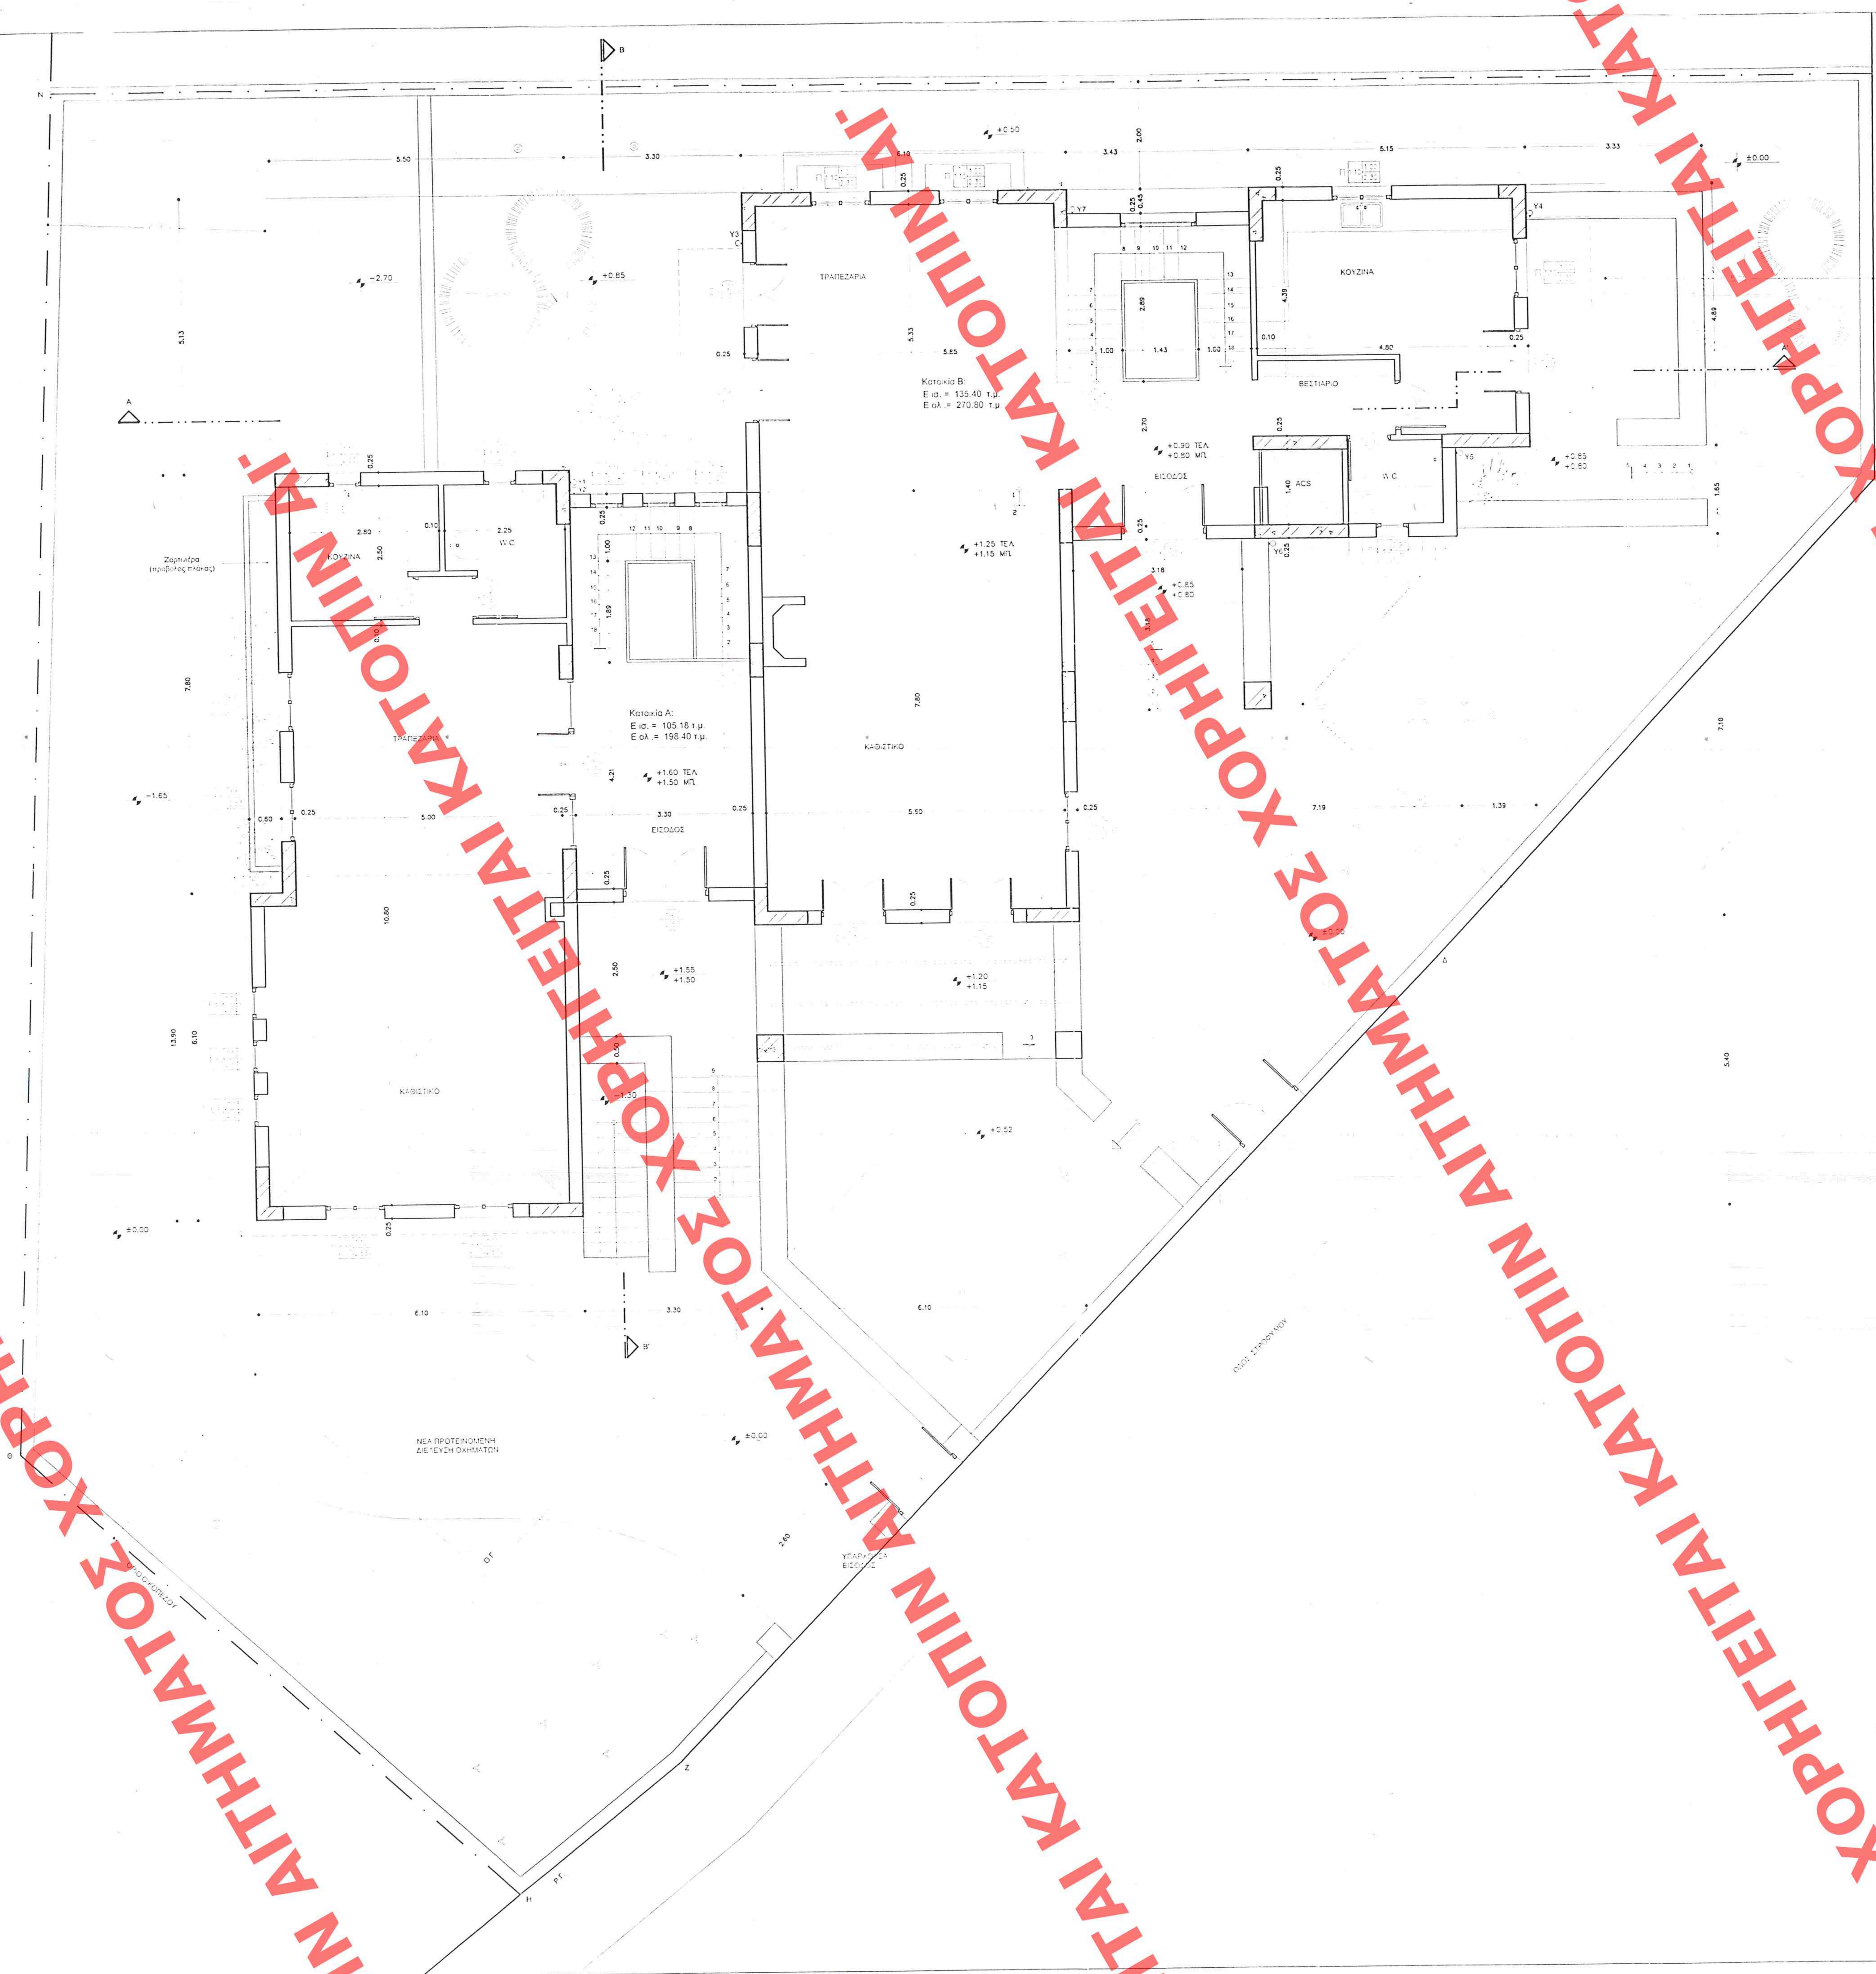

ΕΜΒΑΔΟΝ ΙΣΟΓΕΙΟΥ : (ΒΛ. ΔΙΑΓΡΑΜΜΑ ΚΑΛΥΨΗΣ)

(6.10 X 6.10) + (2.30 X 3.01) + (3.20 X 3.01) + (3.30 X 7.60) + (5.50 X 4.79) +
(6.10 X 5.58) + (6.10 X 8.05) + (7.19 X 1.65) + (3.43 X 4.44) + (5.15 X 4.89) = 240.58 τ.μ. Εντος Σ Δ

ΟΓΚΟΣ ΙΣΟΓΕΙΟΥ :

240.58 τ.μ. x 3.65 = 878.12 κ.μ.

ΦΩΤΙΣΜΟΣ - ΑΕΡΙΣΜΟΣ ΧΩΡΩΝ ΚΥΡ. ΧΡΗΣΗΣ ΙΣΟΓΕΙΟΥ

ΚΑΤΟΙΚΙΑ Α'

- Ε εισοδου = (3.30x 4.20) = 13.86 τ.μ.
Απαιτουμενα ανοιγμ. φωτισμου = 13.86 x 10 % = 1.38 τ.μ.
Απαιτουμενα ανοιγμ. αερισμου = 13.86 x 5 % = 0.69 τ.μ.
Υπαρχ. ανοιγμ. φωτισμου = (1.60 x 2.48) = 3.96 τ.μ.
Υπαρχ. ανοιγμ. αερισμου = (1.60 x 2.48) = 3.96 τ.μ.

- Ε καθιστικο = (5.60 x 5.60) = 31.36τ.μ.
Απαιτουμενα ανοιγμ. φωτισμου = 31.36 x10 % = 3.13 τ.μ.
Απαιτουμενα ανοιγμ. αερισμου = 31.36 x 5 % = 1.56 τ.μ.
Υπαρχ. ανοιγμ. φωτισμου = (1.10 x 1.38) x 2 + (0.60 x 1.38) x 3 = 5.51 τ.μ.
Υπαρχ. ανοιγμ. αερισμου = (1.10 x 1.38) x 2 + (0.60 x 1.38) x 3 = 5.51 τ.μ.

- Ε τραπεζ. = (5.60 x 5.20) = 29.12 τ.μ.
Απαιτουμενα ανοιγμ. φωτισμου = 29.12 x10 % = 2.91 τ.μ.
Απαιτουμενα ανοιγμ. αερισμου = 29.12 x 5 % = 1.45 τ.μ.
Υπαρχ. ανοιγμ. φωτισμου = (1.10 x 1.38) x 2 = 3.03 τ.μ.
Υπαρχ. ανοιγμ. αερισμου = (1.10 x 1.38) x 2 = 3.03 τ.μ.

- Ε κουζινας = 2.80 x 2.50 = 7.00 τ.μ.
Απαιτουμενα ανοιγμ. φωτισμου = 7.00 x 10 % = 0.70 τ.μ.
Απαιτουμενα ανοιγμ. αερισμου = 7.00 x 5 % = 0.35 τ.μ.
Υπαρχ. ανοιγμ. φωτισμου = (0.60 x 1.38) = 0.82 τ.μ.
Υπαρχ. ανοιγμ. αερισμου = (0.60 x 1.38) = 0.82 τ.μ.

ΚΑΤΟΙΚΙΑ Β'

- Ε εισοδου = (3.43x 2.69) = 9.22 τ.μ.
Απαιτουμενα ανοιγμ. φωτισμου = 9.22 x 10 % = 0.92 τ.μ.
Απαιτουμενα ανοιγμ. αερισμου = 9.22 x 5 % = 0.46 τ.μ.
Υπαρχ. ανοιγμ. φωτισμου = (1.60 x 2.30) = 3.68 τ.μ.
Υπαρχ. ανοιγμ. αερισμου = (1.60 x 2.30) = 3.68 τ.μ.

- Ε τραπεζ. = (5.85χ 5.33) = 31.18 τ.μ.
Απαιτουμενα ανοιγμ. φωτισμου = 31.18 χ 10% = 3.11 τ.μ.
Απαιτουμενα ανοιγμ. αερισμου = 31.18 χ 5 % = 1.55 τ.μ.
Υπαρχ. ανοιγμ. φωτισμου = (1.10 x 1.30) x 2 + (1.20 x 2.20) x 2= 8.14 τ.μ.
Υπαρχ. ανοιγμ. αερισμου = (1.10 x 1.30) x 2 + (1.20 x 2.20) x 2= 8.14 τ.μ.

- Ε καθιστικο = (5.60 x 7.80) = 43.68τ.μ.
Απαιτουμενα ανοιγμ. φωτισμου = 43.68 x10 % = 4.36 τ.μ.
Απαιτουμενα ανοιγμ. αερισμου = 43.68 x 5 % = 2.18 τ.μ.
Υπαρχ. ανοιγμ. φωτισμου = (1.20 x 2.30) x 2 = 5.52 τ.μ.
Υπαρχ. ανοιγμ. αερισμου =(1.20 x 2.30) x 2 = 5.52 τ.μ.

- Ε κουζινας = 4.80 x 2.89 = 13.87τ.μ.
Απαιτουμενα ανοιγμ. φωτισμου =13.87 x 10 % = 1.38 τ.μ.
Απαιτουμενα ανοιγμ. αερισμου = 13.87 x 5 % = 0.69 τ.μ.
Υπαρχ. ανοιγμ. φωτισμου = (1.10 x 1.30) x 2 + (1.20 x 2.30) = 5.62 τ.μ.
Υπαρχ. ανοιγμ. αερισμου = (1.10 x 1.30) x 2 + (1.20 x 2.30) = 5.62 τ.μ.

ΕΡΓΟΔΟΤΗΣ	: Τ. ΑΦ. Α.Ε.
ΕΡΓΟ	: ΔΙΟΡΟΦΟ ΚΤΙΡΙΟ ΚΑΤΟΙΚΙΩΝ ΜΕ ΥΠΟΓΕΙΟ ΣΕ ΕΞ' ΑΔΙΑΙΡΕΤΟΥ ΟΙΚΟΠΕΔΟ ΜΕ ΔΙΑΤΗΡΗΤΕΟ ΚΤΙΣΜΑ
ΘΕΣΗ	: ΟΔΟΣ ΣΤΡΟΦΥΛΙΟΥ - ΚΗΦΙΣΙΑ

ΑΡΧΙΤΕΚΤΟΝΙΚΗ ΜΕΛΕΤΗ

A3 — **ΚΑΤΟΨΗ ΙΣΟΓΕΙΟΥ** — ΚΛΙΜΑΚΑ 1:50

ΙΑΝΟΥΑΡΙΟΣ 2002

ΑΡΧΙΤΕΚΤΟΝΙΚΟ ΓΡΑΦΕΙΟ Κ.ΜΑΡΓΑΡΙΤΗ

ΑΡΧΙΤΕΚΤΟΝΕΣ: ΚΩΣΤΑΣ ΜΑΡΓΑΡΙΤΗΣ - ΜΑΡΙΑ ΜΑΝΔΑΛΑΚΗ

ΤΡΟΠΟΠΟΙΗΣΕΙΣ

Γ. 6024/03
"Καθορισμοί ειδικών όρων & περιορισμών δόμησης στο οικόπεδο του διατηρητέου κτιρίου που βρίσκεται επί των οδών Στροφυλίου & Εμ. Μωενάκη 10 εντός του εγκεκριμένου ρυμοτ. σχεδίου δ. Κηφισιάς (ν. Αττικής)"
12 Φεβρουαρίου 2003
ο Δ/ντής
Γ. Γιαννακόπουλος

ΕΔΗΜΟΣΙΕΥΘΗ ΕΙΣ ΤΟ ΥΠ' ΑΡΙΘΜ. 256 ΦΥΛΛΟ ΤΟΥ Δ' ΤΕΥΧΟΥΣ ΤΗΣ ΕΦΗΜΕΡΙΔΑΣ ΤΗΣ ΚΥΒΕΡΝΗΣΕΩΣ ΤΗΣ 19-3-2003

Αρ. Φ. 96/03
εχ. 6

ΧΟΡΗΓΕΙΤΑΙ ΚΑΤΟΠΙΝ ΑΙΤΗΜΑΤΟΣ ΧΟΡΗΓΕΙΤΑΙ ΚΑΤΟΠΙΝ ΑΙΤΗΜΑΤΟΣ