


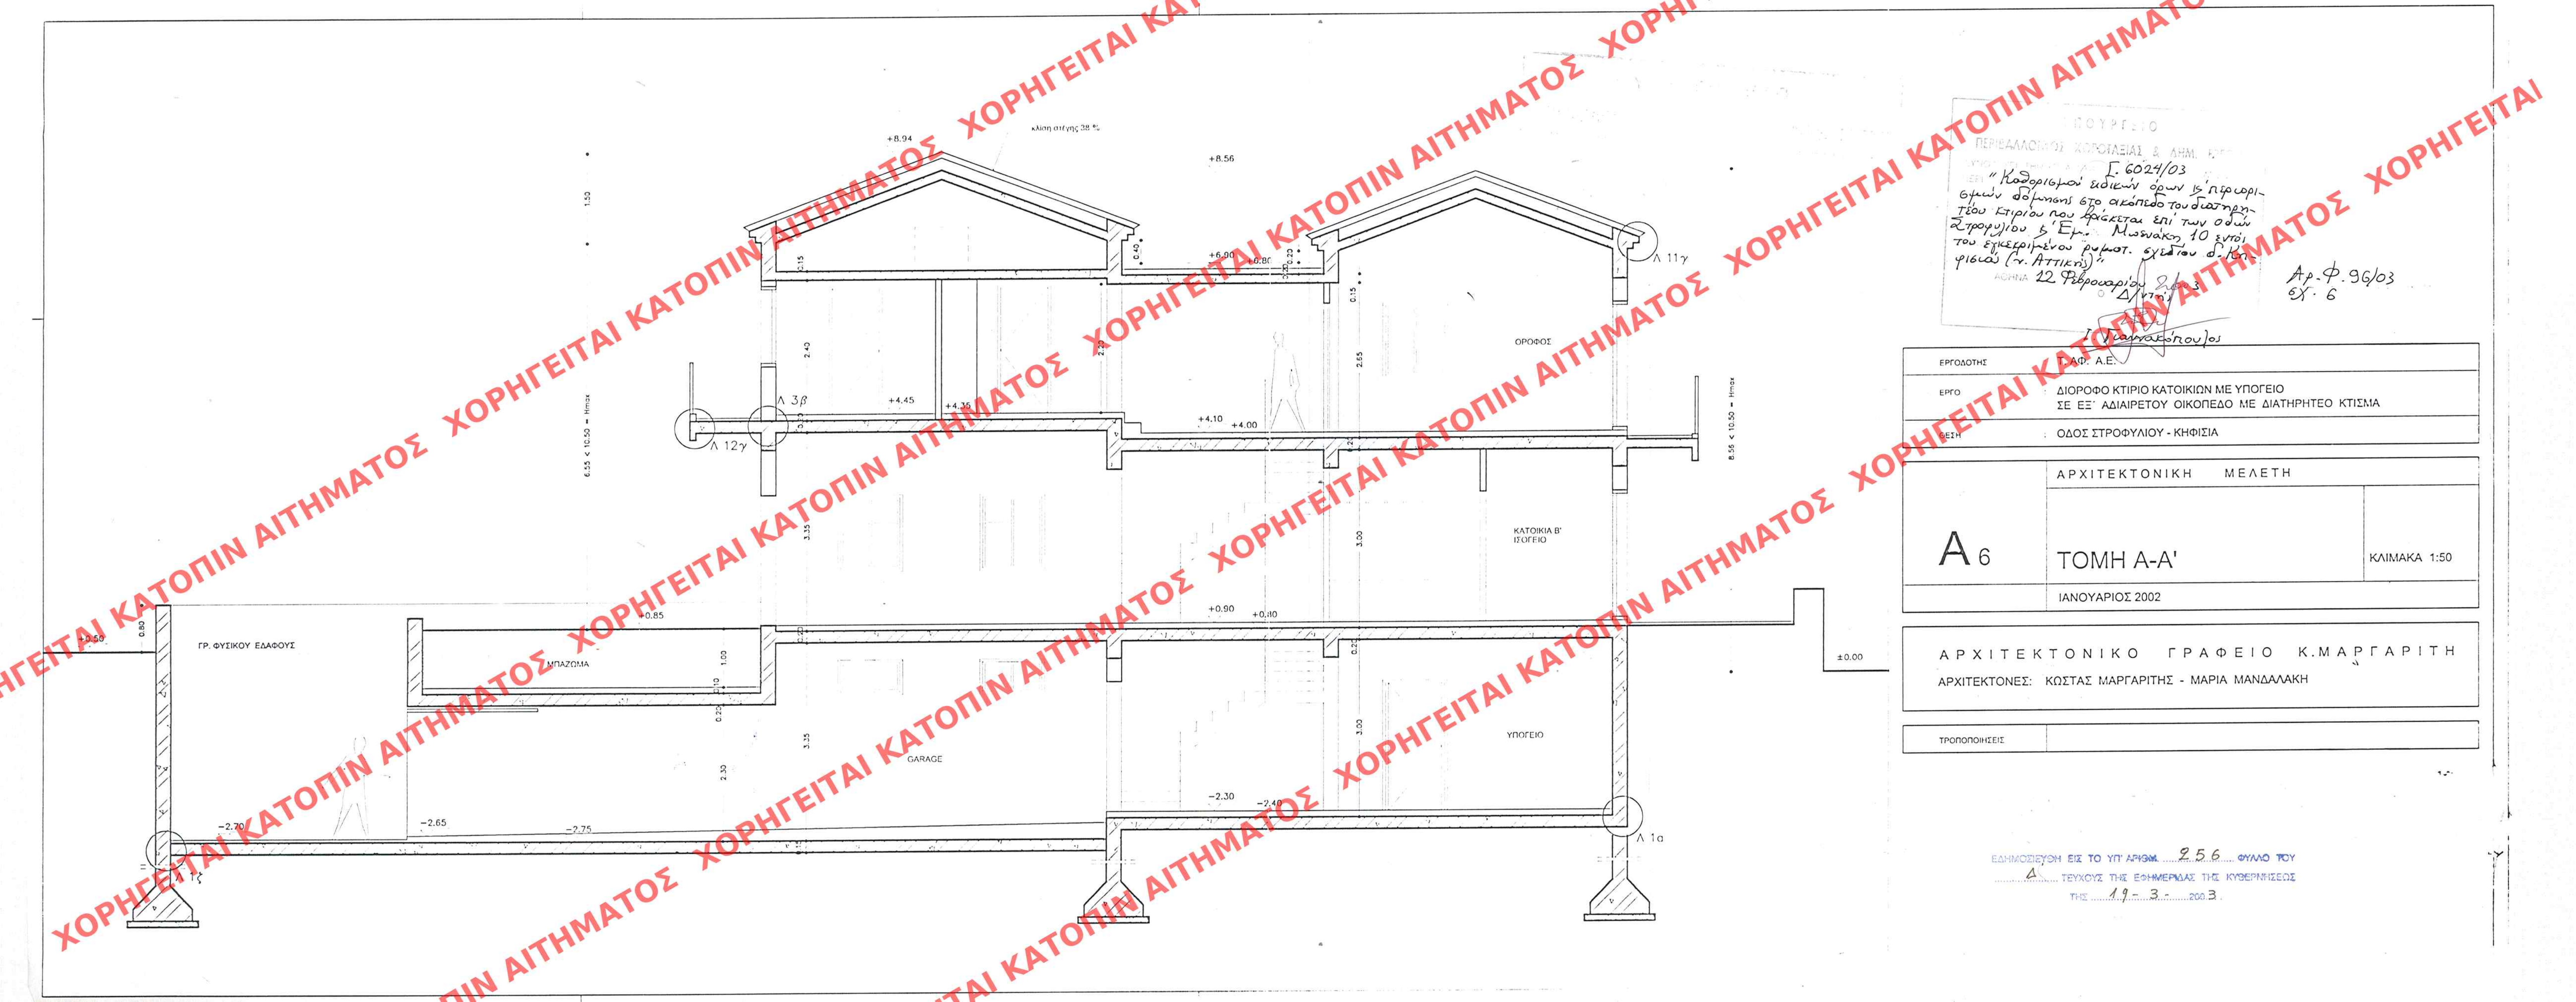

ΠΕΡΙΒΑΛΛΟΝΤΟΣ ΧΩΡΟΤΑΞΙΑΣ & ΑΡΧΙΤΕΚΤΟΝΙΚΗΣ
Γ. 6024/03
"Καθορισμός ειδικών όρων ισ. πρωτο-
γενών δομικών στο ακρόατο του διατηρη-
τέου κτιρίου που βρίσκεται επί των οδών
Στροφύλιου & Ερ. Μωνακίου 10 εντός
του συγκεκριμένου ρυμοτ. σχεδίου δ. κ.π.
φιδας (π. Αττικής)"
ΑΘΗΝΑ 12 Φεβρουαρίου 2003
Δ/ντης
Κ. Μανδαλακή

Αρ. Φ. 96/03
ΣΧ. 6

ΕΡΓΟΔΟΤΗΣ	Κ.Α.Φ. Α.Ε.
ΕΡΓΟ	ΔΙΟΡΟΦΟ ΚΤΙΡΙΟ ΚΑΤΟΙΚΙΩΝ ΜΕ ΥΠΟΓΕΙΟ ΣΕ ΕΞ' ΑΔΙΑΙΡΕΤΟΥ ΟΙΚΟΠΕΔΟ ΜΕ ΔΙΑΤΗΡΗΤΕΟ ΚΤΙΣΜΑ
ΘΕΣΗ	ΟΔΟΣ ΣΤΡΟΦΥΛΙΟΥ - ΚΗΦΙΣΙΑ
A6	ΑΡΧΙΤΕΚΤΟΝΙΚΗ ΜΕΛΕΤΗ
	ΤΟΜΗ Α-Α'
	ΚΛΙΜΑΚΑ 1:50
ΙΑΝΟΥΑΡΙΟΣ 2002	
ΑΡΧΙΤΕΚΤΟΝΙΚΟ ΓΡΑΦΕΙΟ Κ. ΜΑΡΓΑΡΙΤΗ	
ΑΡΧΙΤΕΚΤΟΝΕΣ: ΚΩΣΤΑΣ ΜΑΡΓΑΡΙΤΗΣ - ΜΑΡΙΑ ΜΑΝΔΑΛΑΚΗ	
ΤΡΟΠΟΠΟΙΗΣΕΙΣ	

ΕΛΛΗΜΟΝΕΥΣΗ ΕΙΣ ΤΟ ΥΠ' ΑΡΙΘΜ. 956 ΦΥΛΛΟ ΤΟΥ
Δ ΤΕΥΧΟΥΣ ΤΗΣ ΕΦΗΜΕΡΙΔΑΣ ΤΗΣ ΚΥΒΕΡΝΗΣΕΩΣ
ΤΗΣ 19-3-2003