


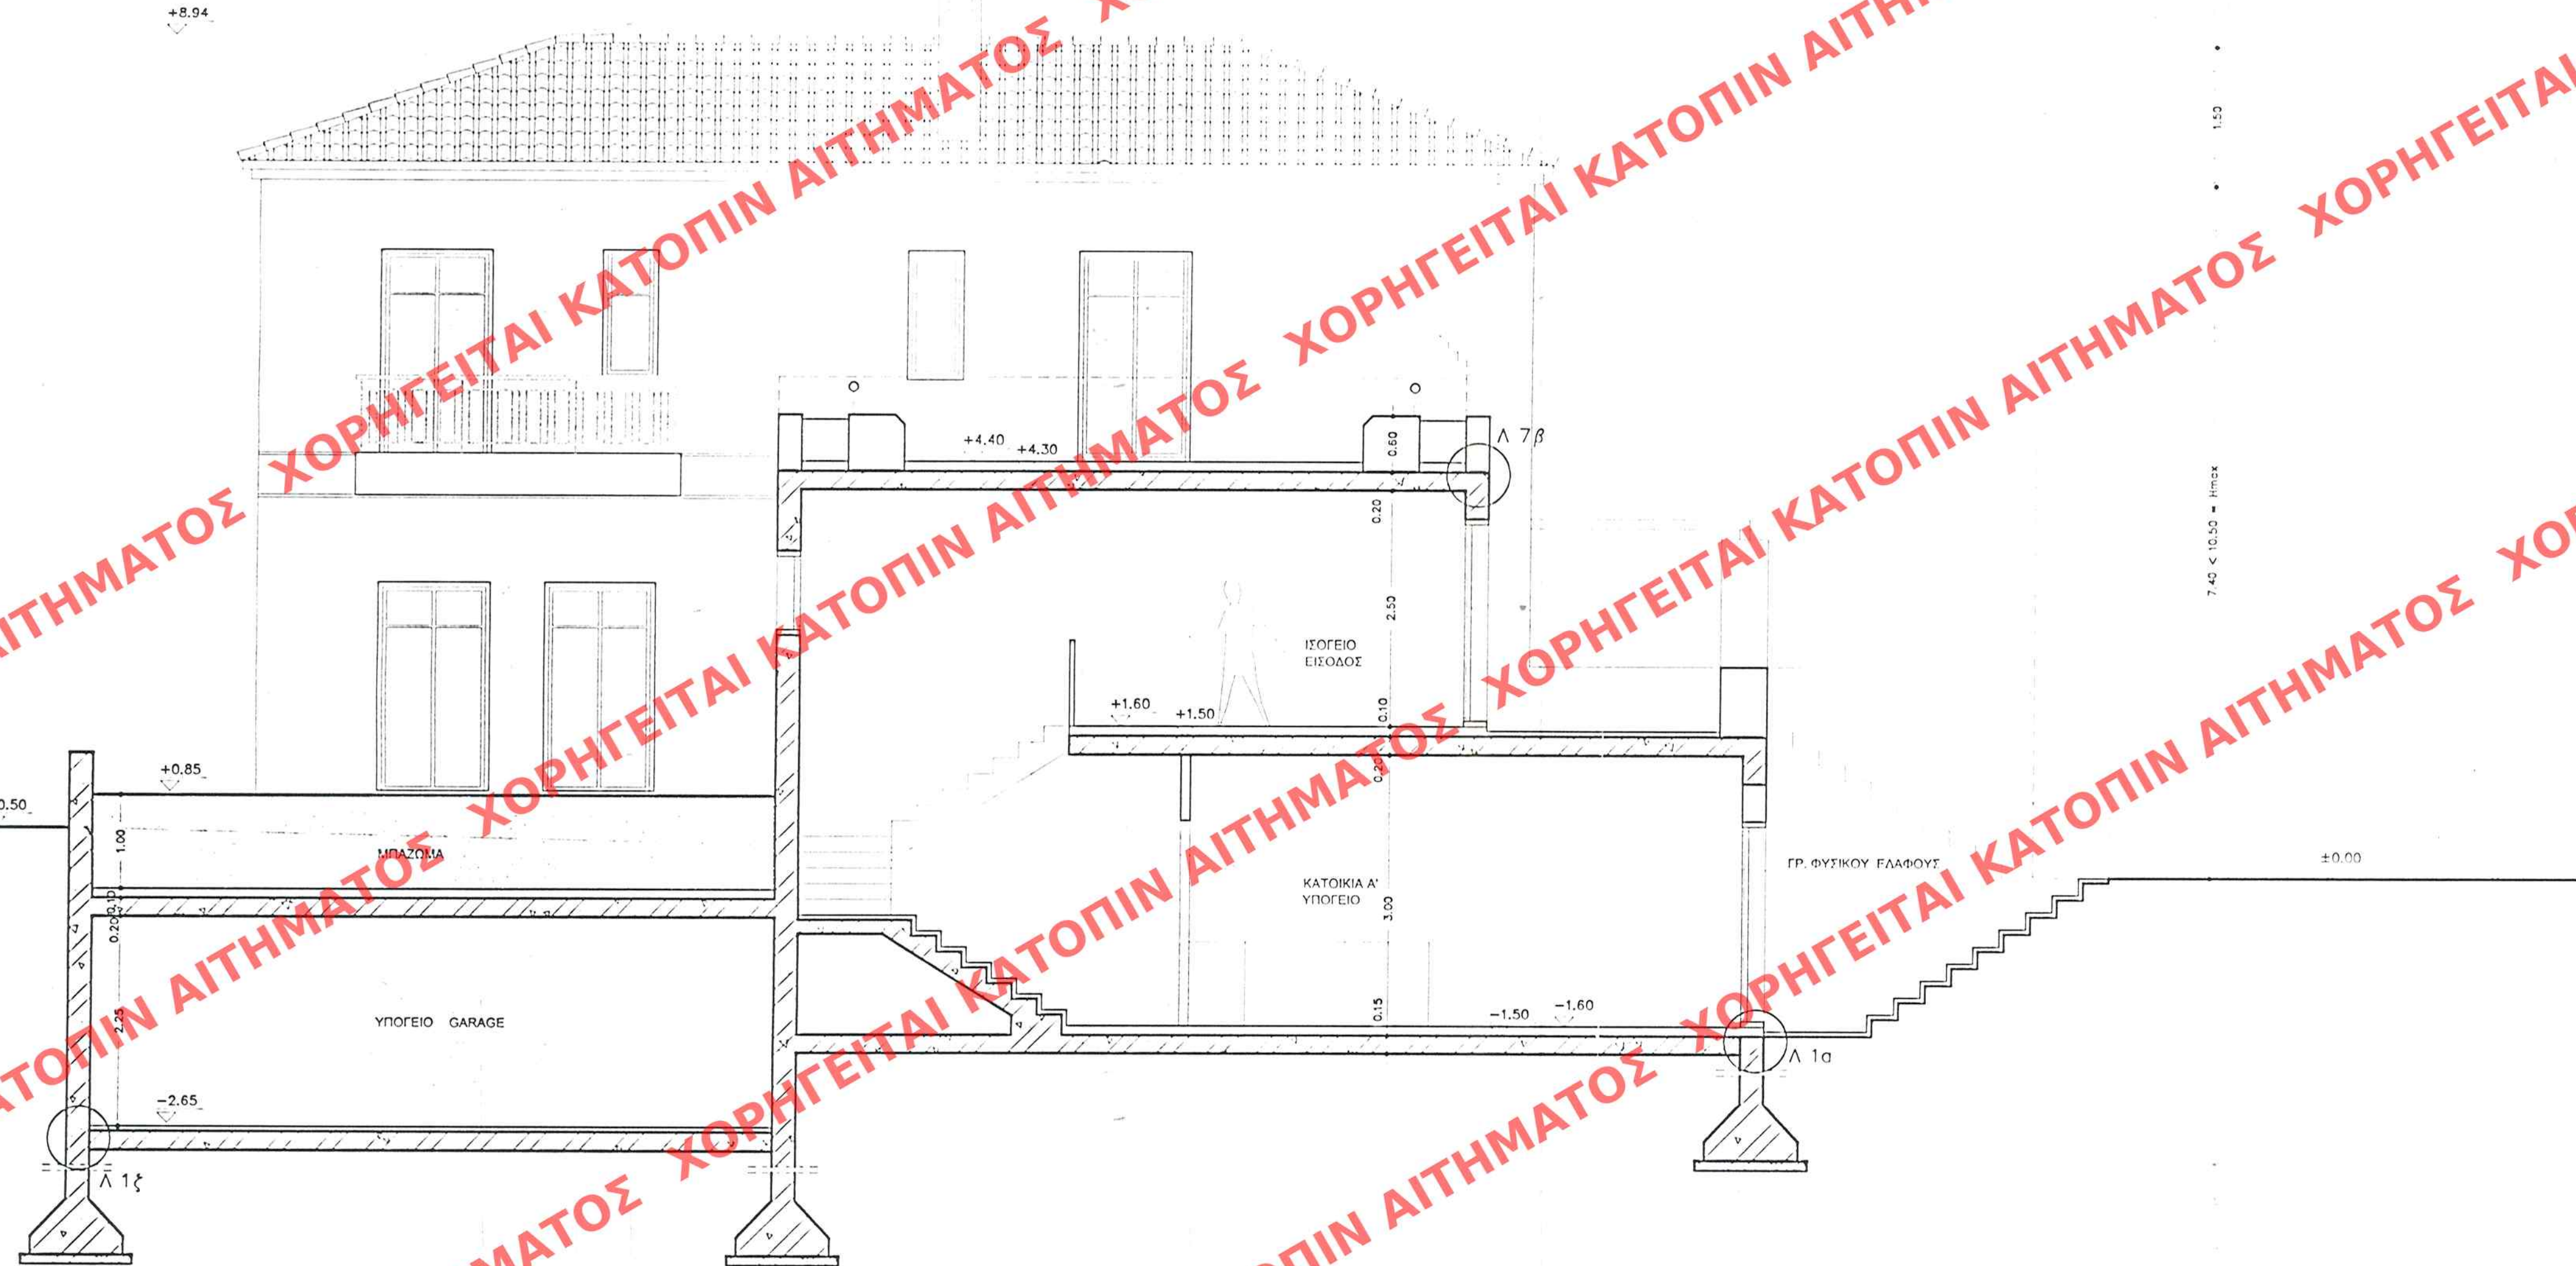

Γ.6024/03
"Κατασκευή ειδικών όρων 5' προα-
ρίων δόμησης στο οικοπέδο του διατηρη-
τέου κτιρίου που βρίσκεται επί τ'αυτοδύ-
στρου 5' Ερ. Μωνακίου 10 ετών
του συγκεκριμένου ρυμοτομικού σχεδίου
δ. Κηρίδας (ν. Αττικής)
12 Φεβρουαρίου 2003
Δ/ντης
Ι. Γιαννακόπουλος

Αρ. Φ. 96/03
6x. 6

ΕΡΓΟΔΟΤΗΣ	Τ. ΑΦ. Α.Ε.
ΕΡΓΟ	ΔΙΟΡΟΦΟ ΚΤΙΡΙΟ ΚΑΤΟΙΚΙΩΝ ΜΕ ΥΠΟΓΕΙΟ ΣΕ ΕΞ' ΑΔΙΑΙΡΕΤΟΥ ΟΙΚΟΠΕΔΟ ΜΕ ΔΙΑΤΗΡΗΤΕΟ ΚΤΙΣΜΑ
ΘΕΣΗ	ΟΛΟΣ ΣΤΡΟΦΥΛΙΟΥ - ΚΗΦΙΣΙΑ

A7	ΑΡΧΙΤΕΚΤΟΝΙΚΗ ΜΕΛΕΤΗ	ΚΛΙΜΑΚΑ 1:50
	ΤΟΜΗ Β-Β'	
	ΙΑΝΟΥΑΡΙΟΣ 2002	

ΑΡΧΙΤΕΚΤΟΝΙΚΟ ΓΡΑΦΕΙΟ Κ. ΜΑΡΓΑΡΙΤΗ
ΑΡΧΙΤΕΚΤΟΝΕΣ: ΚΩΣΤΑΣ ΜΑΡΓΑΡΙΤΗΣ - ΜΑΡΙΑ ΜΑΝΔΑΛΑΚΗ

ΤΡΟΠΟΠΟΙΗΣΕΙΣ

ΕΔΗΜΟΣΙΕΥΣΗ ΕΙΣ ΤΟ ΥΠ' ΑΡΙΘΜ. 25.6 ΦΥΛΛΟ ΤΟΥ
Δ ΤΕΥΧΟΥΣ ΤΗΣ ΕΦΗΜΕΡΙΔΑΣ ΤΗΣ ΚΥΒΕΡΝΗΣΕΩΣ
ΤΗΣ 19-3-2003