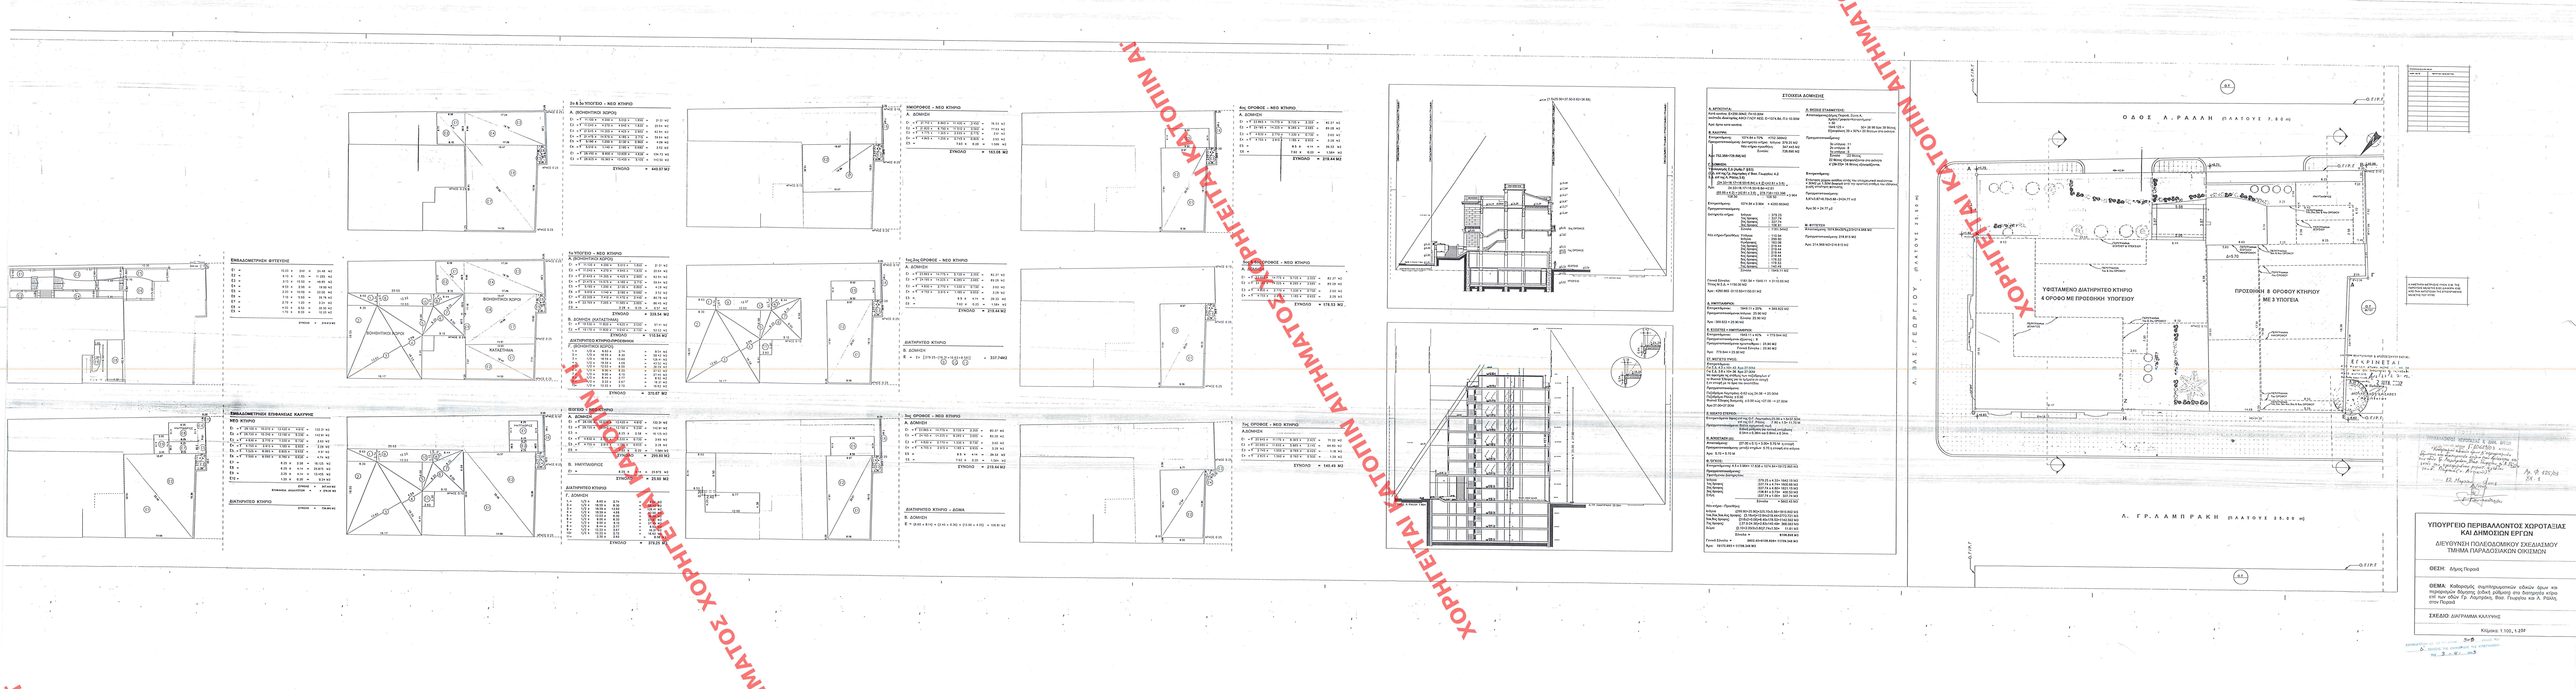
ΣΤΟΙΧΕΙΑ ΔΟΜΗΣΗΣ
ΥΦΙΣΤΑΜΕΝΟ ΔΙΑΤΗΡΗΤΕΟ ΚΤΗΡΙΟ
4 ΟΡΟΦΩΝ ΜΕ ΠΡΟΕΚΗΝΗ ΥΠΟΓΕΙΟΥ
ΠΡΟΣΘΗΚΗ 8 ΟΡΟΦΟΥ ΚΤΗΡΙΟΥ
ΜΕ 3 ΥΠΟΓΕΙΑ
Ο Δ Ο Σ Ε Α Ρ Α Λ Α Η
Α. ΓΡ. Α Μ Π Ρ Α Κ Η
ΥΠΟΥΡΓΕΙΟ ΠΕΡΙΒΑΛΛΟΝΤΟΣ ΧΩΡΟΤΑΞΙΑΣ ΚΑΙ ΔΗΜΟΣΙΩΝ ΕΡΓΩΝ
Δ/ΝΣΗ ΠΟΛΕΟΔΟΜΙΚΩΝ ΣΧΕΔΙΑΣΜΟΥ
ΤΜΗΜΑ ΠΑΡΑΔΟΣΙΑΚΩΝ ΟΙΚΙΜΩΝ
ΘΕΣΗ: Κάμπος Περαιά
ΘΕΜΑ: Καθορισμός συμπληρωματικών κόκκινα όρια και περιφερειακών δόμησης ενδικά ρυθμιστή ανα διατηρητέα κτίρια επί των οδών Γρ. Λαμπράκη, Βασ. Γεωργίου και Α. Ράλλη, στου Πειραιά
ΣΧΕΔΙΟ: ΔΙΑΓΡΑΜΜΑ ΚΑΛΥΨΗΣ
Κλίμακα 1:100, 1:250
ΧΟΡΗΓΕΤΑΙ ΑΠΟΤΟΙΝΩΝ ΑΙΤΗΜΑΤΟΣ ΧΟΡΗΓΕΤΑΙ ΑΠΟΤΟΙΝΩΝ ΑΙΤΗΜΑΤΟΣ