


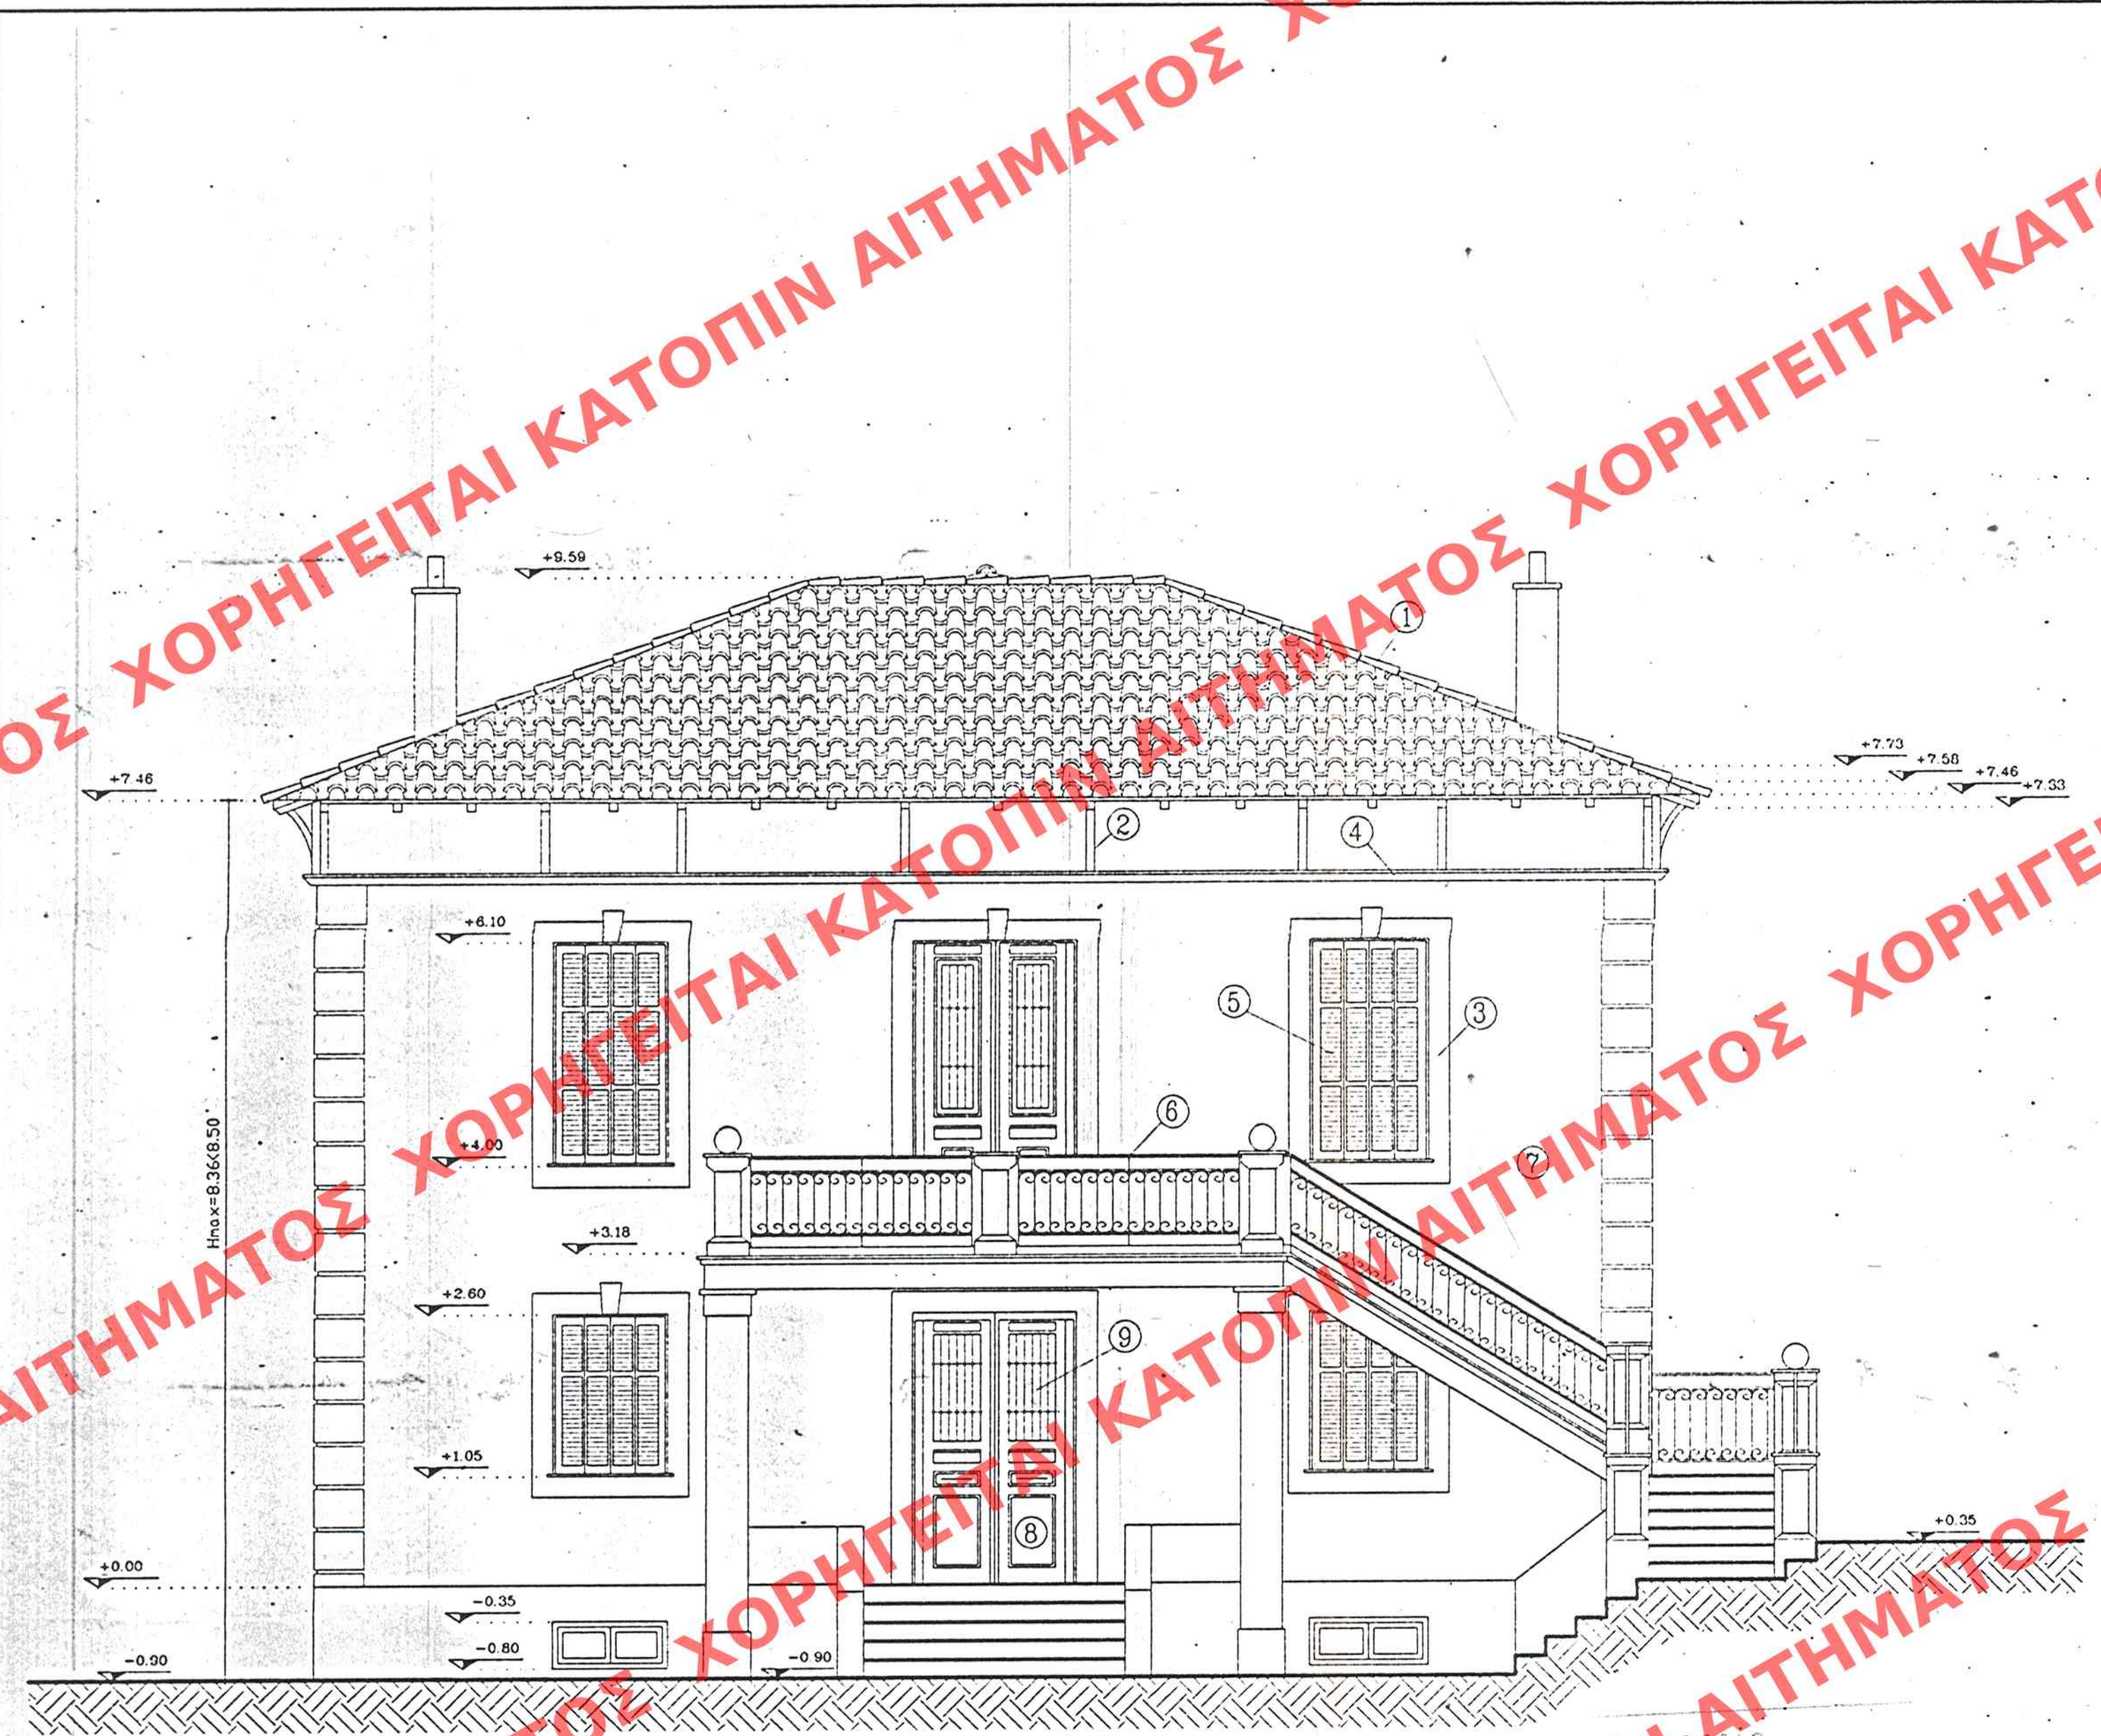

- ΥΛΙΚΑ
1. ΒΥΖΑΝΤΙΝΑ ΚΕΡΑΜΙΔΙΑ
 2. ΞΥΛΙΝΟΙ ΠΕΣΟΙ ΣΤΕΓΗΣ
 3. ΣΟΒΑΣ ΤΡΙΦΤΟΣ
 4. ΤΡΑΒΙΧΤΗ ΠΕΡΙΜΕΤΡΙΚΗ ΚΟΡΝΙΖΑ
 5. ΞΥΛΙΝΟ ΠΑΝΤΖΟΥΡΙ
 6. ΜΕΤΑΛ ΚΙΓΚΑΙΔΩΜΑΤΑ ΒΕΡΑΝΤΑΣ
 7. ΑΓΡΙΟΣ ΣΟΒΑΣ
 8. ΞΥΛΙΝΑ ΚΟΥΦΩΜΑΤΑ
 9. ΞΥΛΙΝΕΣ ΕΞΘΥΡΕΣ ΜΕ ΤΖΑΜΙ & ΚΙΓΚΑΙΔΩΜΑ ΑΣΦΑΛΕΙΑΣ

ΥΠΟΥΡΓΕΙΟ
ΠΕΡΙΒΑΛΛΟΝΤΟΣ
ΧΩΡΟΤΑΞΙΑΣ
ΚΑΙ ΔΗΜ. ΕΡΓΩΝ

Δ/ΝΣΗ ΠΟΛΕΩΔ. ΣΧΕΔΙΑΣΜΟΥ
ΤΜΗΜΑ ΠΑΡΑΘ. ΟΙΚΙΣΜΩΝ

ΘΕΣΗ: ΚΗΦΙΣΙΑ
ΟΔΟΣ: ΚΗΦΙΣΙΑΣ & ΕΛΛΗΝ.

ΘΕΜΑ: Διατηρητέο κτίριο

Διατηρητέο κτίριο

ΕΛΛΗΝΙΚΗ ΔΗΜΟΚΡΑΤΙΑ
ΥΠΟΥΡΓΕΙΟ ΠΕΡΙΒΑΛΛΟΝΤΟΣ, ΧΩΡΟΤΑΞΙΑΣ ΚΑΙ ΔΗΜ. ΕΡΓΩΝ
Δ/ΝΣΗ ΠΟΛΕΩΔ. ΣΧΕΔΙΑΣΜΟΥ
ΤΜΗΜΑ ΠΑΡΑΘ. ΟΙΚΙΣΜΩΝ
ΑΔΕΛΦΟΤΗΤΑ 37
ΤΕΥΧΟΣ ΤΗΣ ΕΦΗΜΕΡΙΔΑΣ ΤΗΣ ΚΥΒΕΡΝΗΣΕΩΣ
ΤΗΣ 29-1-2003
ΚΑΤΑΧΡΑ 50

ΠΕΡΙΒΑΛΛΟΝΤΟΣ, ΧΩΡΟΤΑΞΙΑΣ & ΔΗΜ. ΕΡΓΩΝ
ΑΔΕΛΦΟΤΗΤΑ 37
ΤΕΥΧΟΣ ΤΗΣ ΕΦΗΜΕΡΙΔΑΣ ΤΗΣ ΚΥΒΕΡΝΗΣΕΩΣ
ΤΗΣ 29-1-2003
ΚΑΤΑΧΡΑ 50

Παρατηρήσεις ως διατηρητέου του κτιρίου που βρίσκεται επί των οδών Κηφισίας & Κηφισίας στο Ο.Τ. 217 του δημοφιλούς του Δήμου Κηφισίας (ν. Αττικής) & καθορισμός χρήσεως, όρων & περιορισμών δόμησης αυτού.

13 ΔΕΚΕΜΒΡΙΟΥ 2002

Δ/ΝΤΑΣ

Α. Γιαννάκης ΠΟΥΡΟΣ

Αρ. Φακ. 335/02
62.5