


ΧΟΡΗΓΕΙΤΑΙ ΚΑΤΟΠΙΝ ΑΙΤΗΜΑΤΟΣ ΧΟΡΗΓΕΙΤΑΙ ΚΑ

ΟΔΟΣ ΚΗΦΙΣΙΑΣ (πλ. 23,00μ.)
(Δ/ΓΜΑ 15-3-75/ΦΕΚ 104Δ/13-5-75)

(Δ/ΓΜΑ 15-3-75/ΦΕΚ 104Δ/13-5-75)

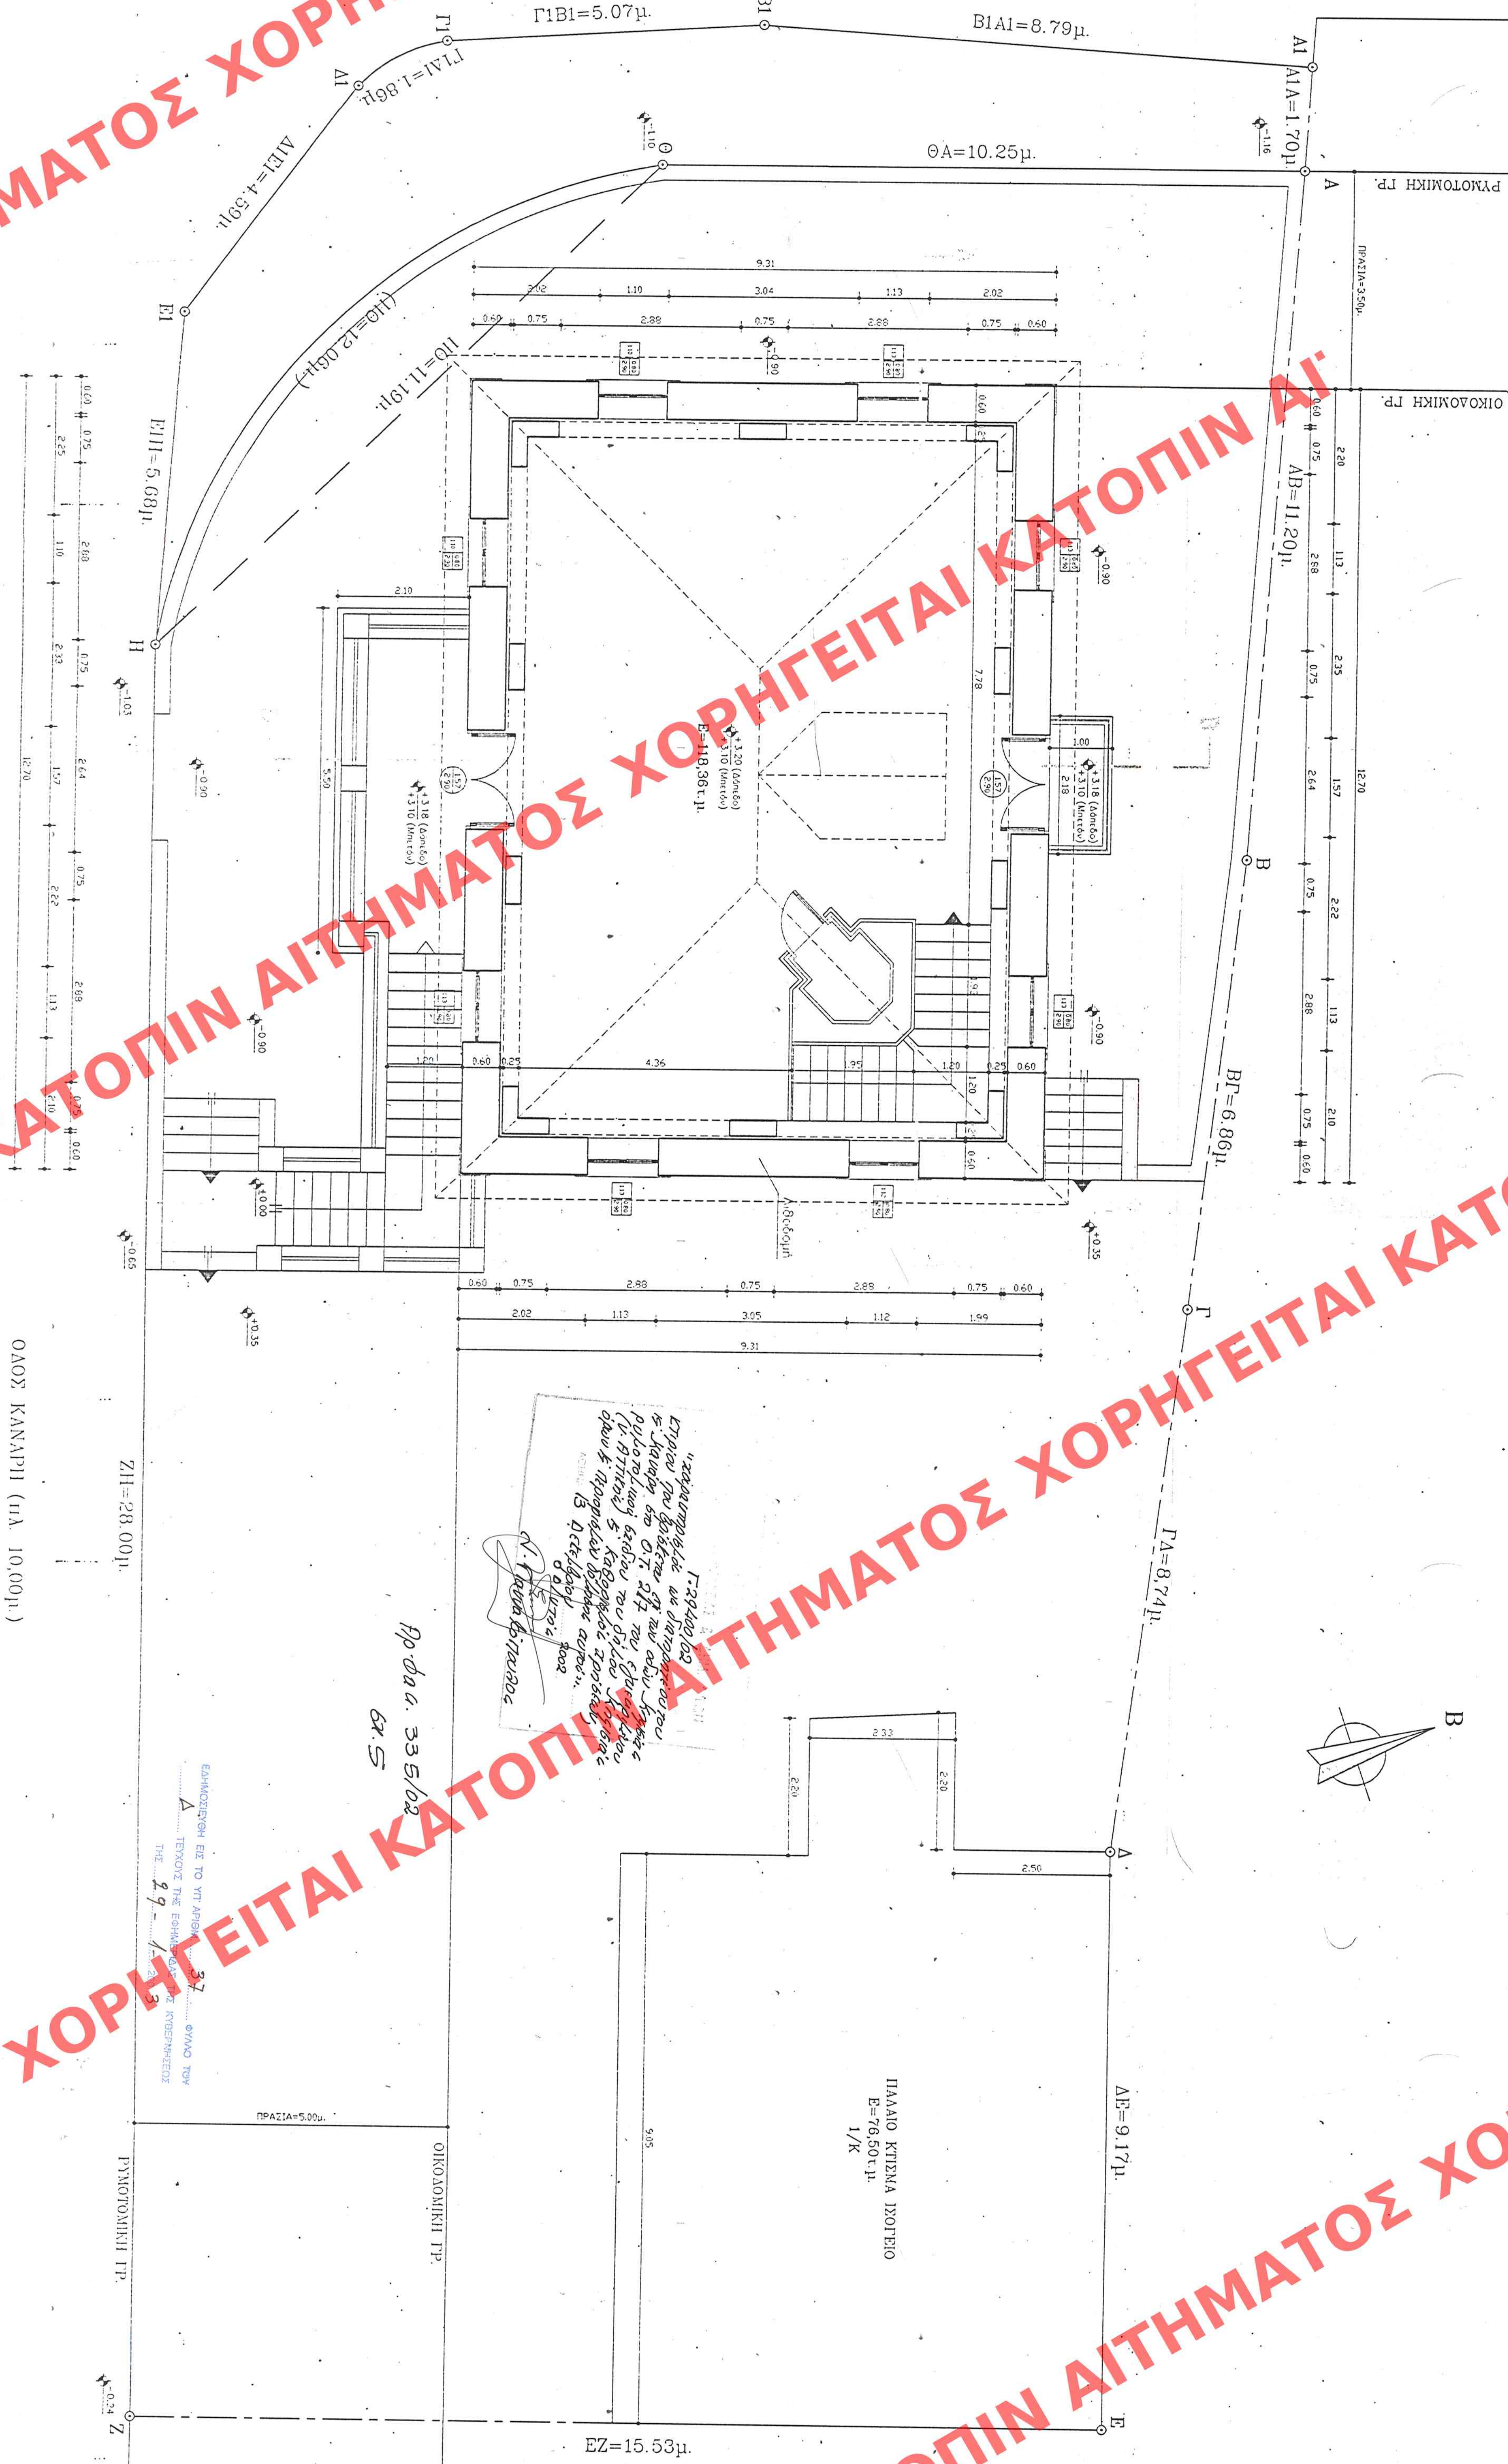


pp. 335/02
61.5


ΠΡΑΣΙΑ=5.00μ.

ΟΙΚΟΔΟΜΙΚΗ ΓΡ.

$$EZ=15.53\mu.$$
$$\Delta E = 9.17 \mu.$$

ΠΑΛΑΙΟ ΚΤΙΣΜΑ ΙΣΟΓΕΙΟ
E=76,50 τ.μ.
1/Κ

ΥΠΟΥΡΓΕΙΟ
ΠΕΡΙΒΑΛΛΟΝΤΟΣ

ΠΕΡΙΒΑΛΛΟΝΤΟΣ

ΧΩΡΟΤΑΞΙΑΣ
ΚΑΙ ΔΗΜ. ΕΡΓΩΝ

100

•





100

Διατηρητέο κτίριο

