


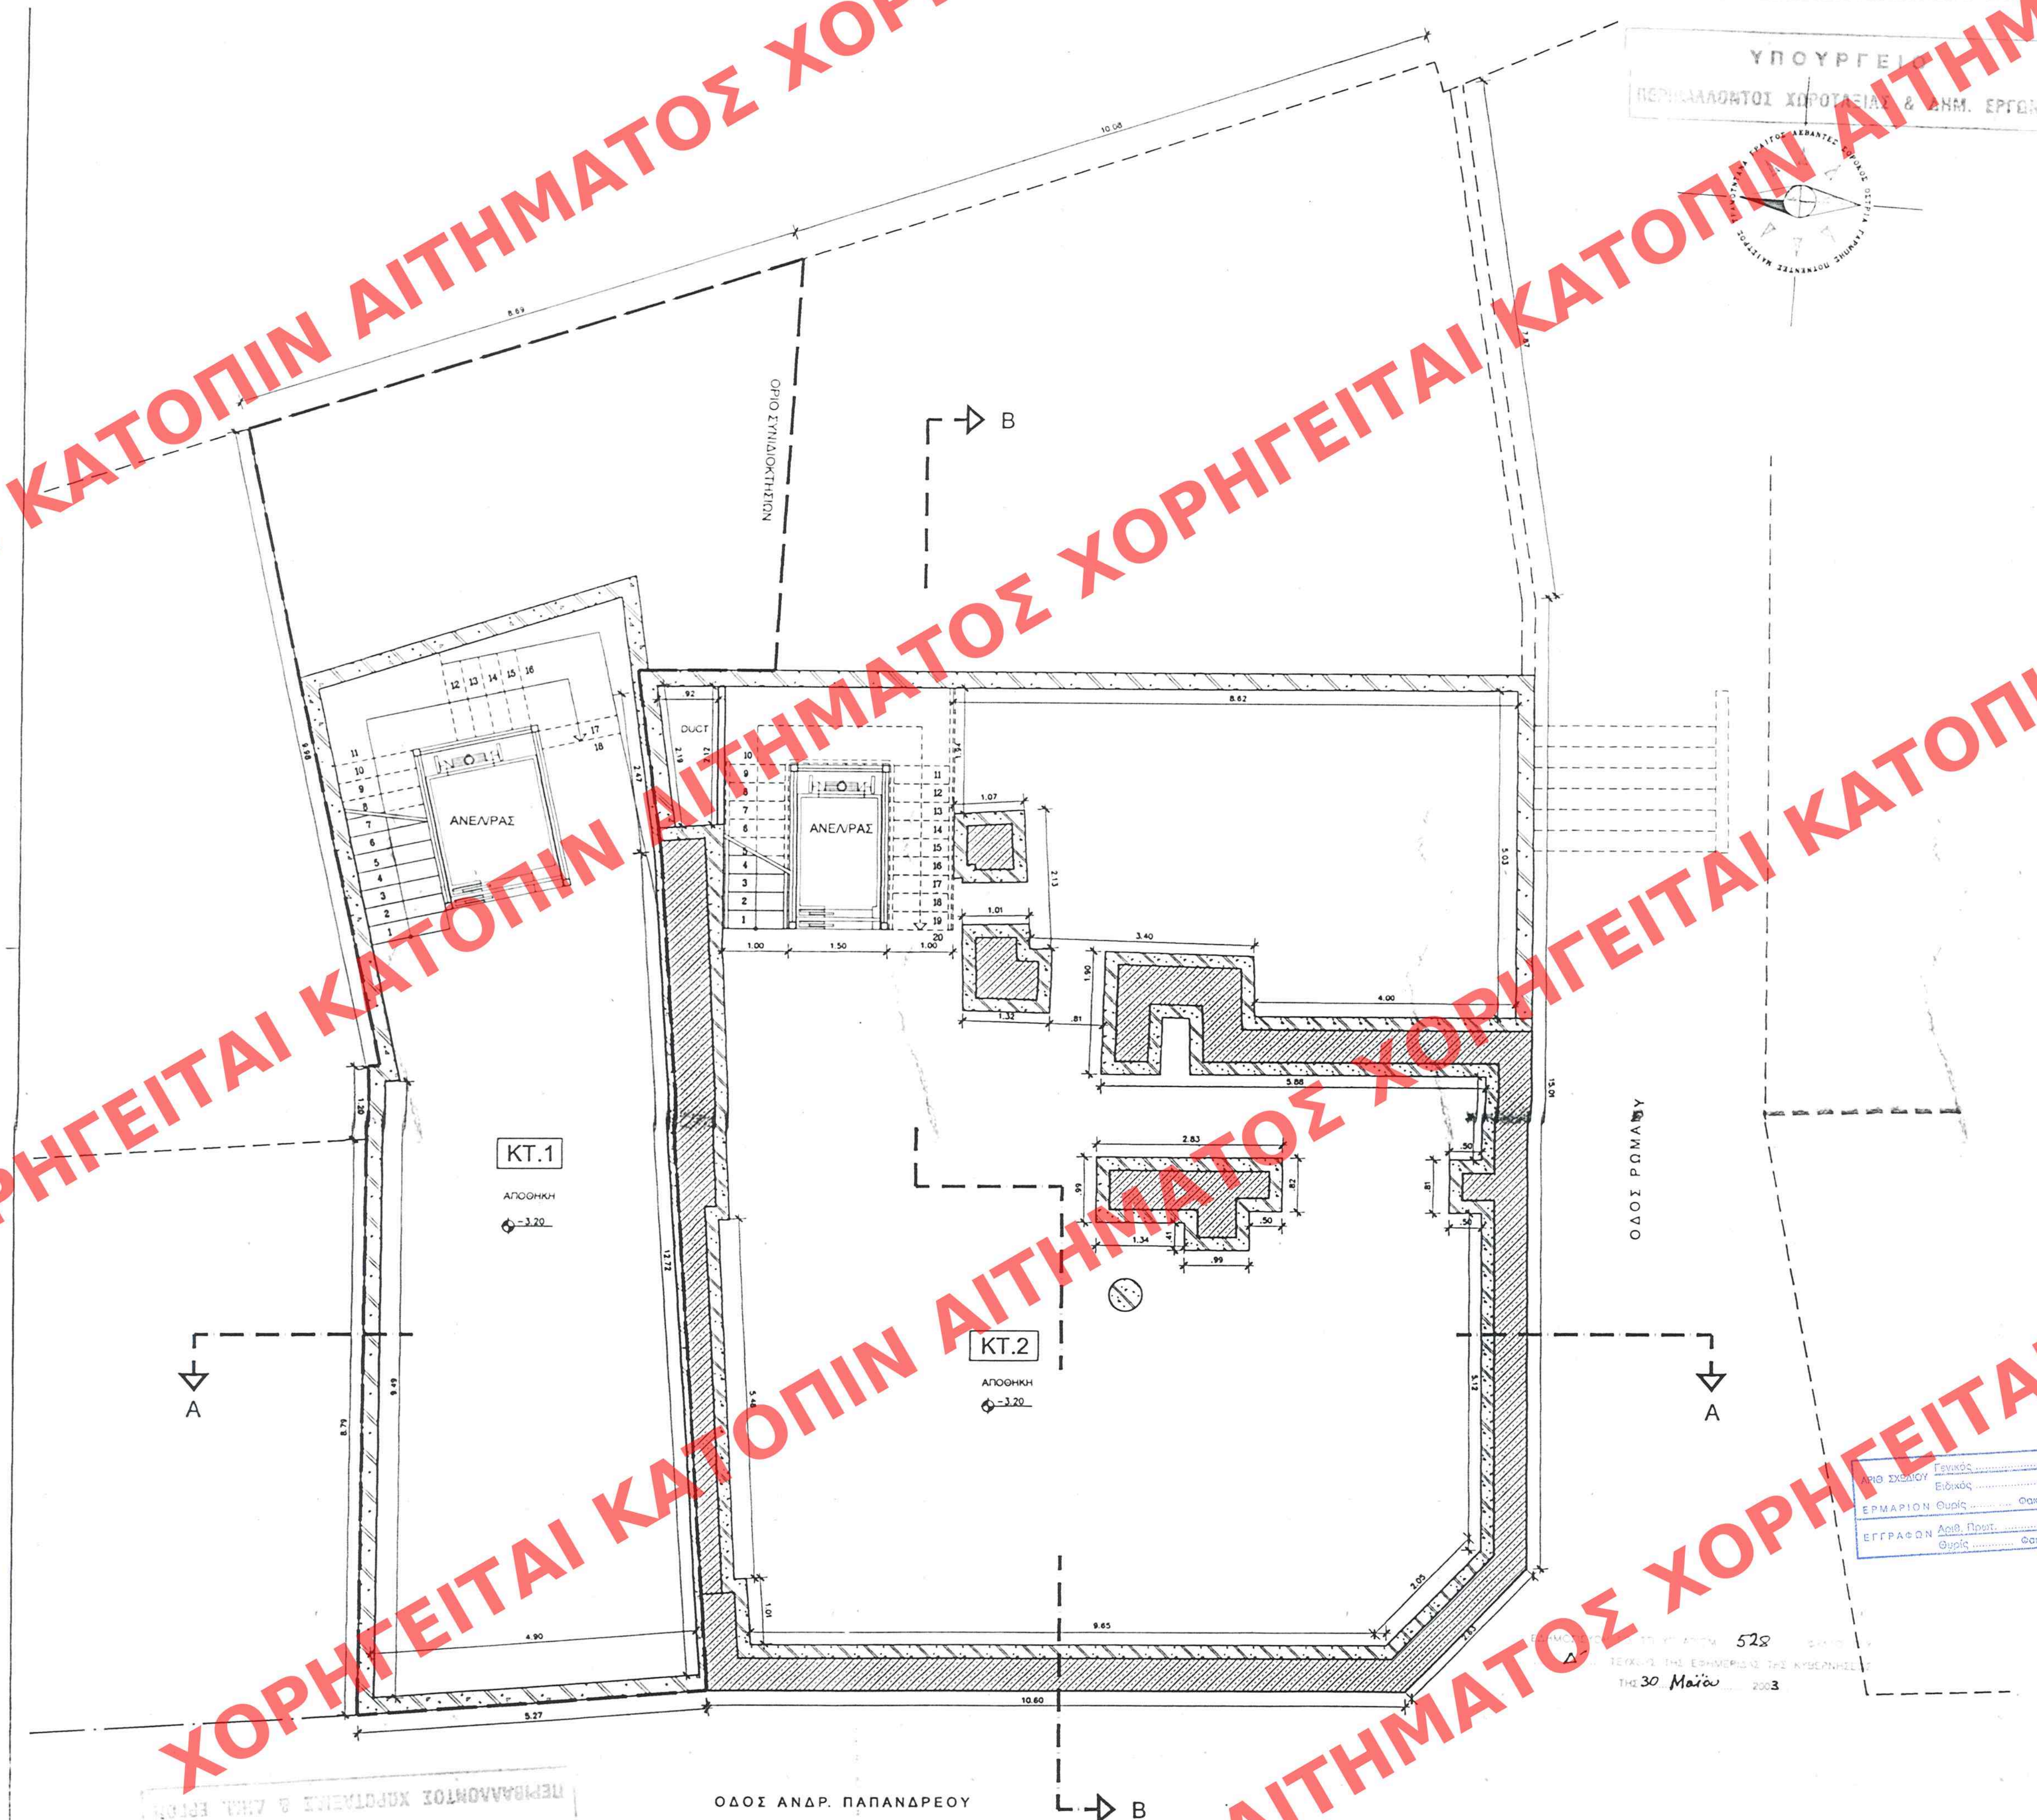

ΥΠΟΜΝΗΜΑ ΥΛΙΚΩΝ	
1 ΧΑΡΑΚΤΗΡΙΣΜΟΣ ΚΟΥΦΟΜΑΤΩΝ Α Β * ΟΛΟΥ Α- ΑΝΟΙΓΜΑ Β- ΠΡΕΚΙ * ΤΑ ΥΠΗΡ ΠΡΕΚΟΥ ΚΑΙ ΠΟΔΑΣ ΠΑΙΡΝΟΝΤΑΙ ΑΠΟ ΤΗ ΣΤΑΘΜΗ ΔΑΠΕΔΟΥ ΜΠΕΤΟΝ	
2 ΧΑΡΑΚΤΗΡΙΣΜΟΣ ΥΛΙΚΩΝ ΝΕΑ ΤΟΙΧΟΠΟΙΑ ΠΑΛΙΑ ΤΟΙΧΟΠΟΙΑ ΟΡΛ ΣΚΥΡΩΣΕΩΣ	
3 ΣΤΑΘΜΕΙΣ ΔΑΠΕΔΟΥ ΣΤΑΘΜΗ 1 ΣΤΑΘΜΗ 1 * ΟΛΟΥ ΣΤΑΘΜΗ 1, Η ΤΕΛΙΚΗ ΣΤΑΘΜΗ ΔΑΠΕΔΟΥ	
r 19073 /03 "ΚΑΘΟΡΙΣΜΟΣ ΣΤΑΘΜΕΩΝ ΕΠΙ ΤΩΝ ΟΔΩΝ ΚΑΙ ΠΕΡΙΟΡΙΣΜΟΣ ΔΟΜΗΤΩΝ ΣΤΟ ΔΙΣΤΗΜΟΝ ΚΤΙΡΙΩΝ ΕΡΓΩΝ ΟΔΩΝ ΑΝ. ΠΑΠΑΝΔΡΕΟΥ ΣΤΙ ΚΑΙ ΡΩΜΑΝΟΥ ΕΝΤΟΣ ΤΟΥ ΕΓΚΛΕΚΤΗ ΡΙΜΕΤ ΕΝΤΟΣ ΤΟΥ ΔΩΜΟΥ ΧΑΛΑΝΔΡΙΟΥ (Α. Α. ΤΡΙΚΟΥΠΗ)" Αρ. Σχεδ. 6 Αρ. Φωτ. 197/03 14 Κρίσιμ 3 12 ΣΑΡΑΝΤΟΥΡΟΣ	

ΧΡΩΜΑΤΙΣΜΟΣ ΑΡΧΙΤΕΚΤΟΝΙΚΗ ΗΦΘΡΟΝ ΗΦΘΡΟΝ ΗΦΘΡΟΝ	ΣΑΡΑΝΤΟΥΡΟΣ ΚΑΤΙΣΟΥΡΟΣ ΜΑΡΚΟΥΖΙΟΣ ΠΕΤΡΟΣ ΑΝ. ΠΑΠΑΝΔΡΕΟΥ & ΡΩΜΑΝΟΥ, ΣΤΟ ΧΑΛΑΝΔΡΙ, ΜΕ ΤΗΝ ΠΡΟΣΘΗΚΗ ΚΤΙΡΙΩΝ ΓΙΑ ΤΗΝ ΕΞΑΝΤΛΗΣΗ ΤΟΥ Σ.Δ.
--	--

ΕΡΓΟΔΟΤΗΣ :	ΕΚΤΑΣΙΣ DEVELOPMENT SA ΧΑΡ. ΤΡΙΚΟΥΠΗ 141 Ν. ΕΡΥΘΡΑΙΑ 146-71 τηλ: 210-8070890 fax: 210-6201201	ΕΚΤΑΣΙΣ DEVELOPMENT SA
-------------	--	--

ΕΡΓΟ :	ΕΙΔΙΚΗ ΡΥΘΙΜΙΣΗ ΓΙΑ ΤΟ ΚΤΙΡΙΟ ΕΠΙ ΤΩΝ ΟΔΩΝ ΑΝ. ΠΑΠΑΝΔΡΕΟΥ & ΡΩΜΑΝΟΥ, ΣΤΟ ΧΑΛΑΝΔΡΙ, ΜΕ ΤΗΝ ΠΡΟΣΘΗΚΗ ΚΤΙΡΙΩΝ ΓΙΑ ΤΗΝ ΕΞΑΝΤΛΗΣΗ ΤΟΥ Σ.Δ.
ΘΕΣΗ :	ΧΑΛΑΝΔΡΙ- οδός ΑΝ. ΠΑΠΑΝΔΡΕΟΥ & ΡΩΜΑΝΟΥ (πεζόδρομος)
ΜΕΛΕΤΗ :	ΑΡΧΙΤΕΚΤΟΝΙΚΗ
ΣΤΑΔΙΟ :	ΟΡΙΣΤΙΚΗ
ΘΕΜΑ ΠΙΝΑΚΑ :	ΚΑΤΟΨΗ ΥΠΟΓΕΙΟΥ

ΗΜ/ΝΙΑ: ΙΑΝΟΥΑΡΙΟΣ 2003	ΚΛΙΜΑΚΑ: 1:50	ΑΡΙΘΜΟΣ ΣΧΕΔΙΟΥ
ΜΕΛΕΤΗ:	ΘΕΩΡΗΣΕΙΣ	A.03 ΥΠΟΓΡΑΦΗ-ΣΦΡΑΓΙΔΑ:
ΑΡΧ. ΠΑΠΑΔΟΠΟΥΛΟΥ ΜΑΡΙΑ		
ΣΤΑΤ.		
ΗΜ		
ΣΥΜΒΟΥΛΟΙ:		
ΑΡΧ. ΚΑΤΙΣΟΥΡΟΣ ΣΑΡΑΝΤΗΣ ΜΑΡΚΟΥΖΙΟΣ ΠΕΤΡΟΣ		
ΣΤΑΤ.		
ΗΜ		