ΧΟΡΗΓΕΙΤΑΙ ΚΑΤΟΠΙΝ ΑΙΤΗΜΑΤΟΣ ΧΟΡΗΓΕΙΤΑΙ ΚΑΤΟΠΙΝ ΑΙΤΗΜΑΤΟΣ ΧΟΡΗΓΕΙΤΑΙ ΚΑΤΟΠΙΝ ΑΙ

ΠΑΝΕΠΙΣΤΗΜΙΟ ΑΘΗΝΩΝ

ΕΡΓΟ :
ΤΡΟΠΟΠΟΙΗΣΗ ΚΑΙ ΑΝΑΠΡΟΣΑΡΜΟΓΗ ΤΗΣ ΠΑΡΧΟΥΣΑΣ ΜΕΑΡΤΗΣ ΠΑΛΑΙΟΥ ΧΗΜΕΙΟΥ ΤΟΥ ΠΑΝΕΠΙΣΤΗΜΙΟΥ ΑΘΗΝΩΝ

ΟΜΑΔΑ ΜΕΛΕΤΗΣ
ΑΡΧΙΤΕΚΤΟΝΙΚΑ : Β. ΜΠΟΥΛΑΚΟΣ, Σ.ΚΟΥΡΜΟΥΛΗ-ΠΑΝΤΑΖΗ, Ν. ΡΑΠΤΗΣ, Α. ΠΑΝΤΑΖΗΣ Ο.Ε.
ΕΙΔΙΚΟΣ ΣΥΜΒΟΥΛΟΣ: ΧΑΤΖΗΑΗΣ ΤΑΥΛΑΝΑΚΗΣ ΑΡΧΙΤΕΚΤΩΝ
ΣΤΑΤΙΚΑ: ΕΤΕΑΜ Γ. ΘΕΟΔΟΣΙΟΥ-Χ. ΤΕΧΝΙΚΗΣ ΕΤΑΙΡΕΙΑ ΣΤΑΤΙΚΩΝ ΜΕΛΕΤΩΝ
Η-ΜΗΧ/ΚΑ: ΓΙΑΝΝΗΣ ΛΕΟΝΤΑΡΑΣ & ΣΥΝΕΡΓΑΤΕΣ Ε.Ε.

ΜΕΛΕΤΗ ΕΦΑΡΜΟΓΗΣ
ΙΟΥΝΙΟΣ 1999

ΚΑΤΟΨΗ ΙΣΟΓΕΙΟΥ
ΚΛ. 1:100
0 3
ΑΡΧ.


ΕΛΕΓΧΟΣ :

ΥΠΟΜΝΗΜΑ

ΣΥΜΒΑΣΕΙΣ
- Α' ΕΝΟΤΗΤΑ ΛΕΙΤΟΥΡΓΙΕΣ ΚΕΝΤΡΟΥ
- Β' ΕΝΟΤΗΤΑ ΠΟΛΙΤΙΣΤΙΚΕΣ ΛΕΙΤΟΥΡΓΙΕΣ
- Γ' ΕΝΟΤΗΤΑ ΜΟΥΣΕΙΟ ΦΥΣΙΚΩΝ ΕΠΙΣΤΗΜΩΝ ΚΑΙ ΤΕΧΝΟΛΟΓΙΑΣ
- ΧΩΡΟΙ ΧΑΡΑΚΤΗΡΙΖΟΝΤΑΙ IN SITU (ΦΕΚ 47Β/28-1-98)
- ΚΕΝΤΡΙΚΟ ΑΜΦΙΘΕΑΤΡΟ (ΑΠΟΦ. ΥΠΟΥ ΑΡ. ΠΡΩΤ. 119-1591, 5-1-98)
- ΒΟΗΘΗΤΙΚΕΣ ΛΕΙΤΟΥΡΓΙΕΣ
- * ΤΑ ΕΜΒΑΔΑ ΤΩΝ ΧΩΡΩΝ ΕΙΝΑΙ ΚΑΘΑΡΑ ΧΩΡΙΣ ΤΟΙΧΟΥΣ

ΕΜΒΑΔΑ*

Ο01	ΠΑΡΑΛΑΒΗ - ΑΝΟΙΤΟΧΑ	Ε = 40.00 m2
Ο02	ΠΡΟΣΤΙΤΙΔΗ ΥΑΙΚΟΥ	Ε = 50.00 m2
Ο03	ΑΝΘΡΩΚΗ ΥΑΙΚΩΝ	Ε = 15.00 m2
Ο04	ΜΗΧΑΝΟΣΤΑΣΙΟ	Ε = 6.00 m2
Ο05	ΤΕΧΝΙΚΗ ΠΡΟΕΤΟΙΜΑΣΙΑ	
Ο06	ΕΡΓΑΣΤΗΡΙΟ ΒΙΒΛΙΟΔΕΣΙΑΣ	Ε = 85.00 m2
Ο07	ΒΙΒΛΙΟΣΤΑΣΙΟ ΣΥΓΚΕΝΤΡΩΣΗ ΒΙΒΛΙΩΝ ΠΡΟΣ ΕΞΟΠΕΡΙΚΗ ΔΙΑΝΟΜΗ	Ε = 164.00 m2
Ο09	ΔΙΑΠΡΗΤΕΟ ΑΜΦΙΘΕΑΤΡΟ	Ε = 58.40 m2
Ο10	ΒΙΒΛΙΟΣΤΑΣΙΟ	Ε = 48.00 m2
Ο11	ΒΙΒΛΙΟΣΤΑΣΙΟ	Ε = 76.00 m2
Ο12	ΚΑΡΤΕΛΟΓΡΑΦΗΣΗ	Ε = 22.00 m2
Ο13	ΑΝΟΘΗΚΕΣ - ΒΟΗΘΗΤΙΚΟΣ ΧΩΡΟΣ	Ε = 124.00 m2
Ο14	ΦΩΤΟΤΥΠΙΚΟ-ΦΩΤΟΓΡΑΦΙΚΟ ΕΡΓΑΣΤΗΡΙΟ	Ε = 17.95 m2
Ο15	ΠΡΟΘΑΛΑΜΟΣ	Ε = 18.10 m2
Ο16	ΣΚΟΤΕΙΝΟΣ ΘΑΛΑΜΟΣ	
Ο17	ΗΛΥΚΑΝΟΣΤΑΣΙΟ	Ε = 6.20 m2
Ο18	ΚΑΘΙΣΤΙΚΟ ΠΡΟΣΩΠΙΚΟΥ	Ε = 51.20 m2
Ο19	ΚΑΘΙΣΤΙΚΟ ΠΡΟΣΩΠΙΚΟΥ	Ε = 50.50 m2
Ο20	WC ΑΝΔΡΩΝ	Ε = 10.00 m2
Ο21	WC ΓΥΝΑΙΚΩΝ	Ε = 10.00 m2
Ο22	WC ΚΛΗΔΙΣΤΡΙΑ	Ε = 1.50 m2
Ο23	ΚΟΥΖΙΝΑ ΠΡΟΣΩΠΙΚΟΥ	Ε = 2.50 m2
Ο24	ΑΠΟΘΗΚΗ ΑΝΔΡΩΝ	Ε = 7.00 m2
Ο25	ΑΠΟΘΗΚΗ ΓΥΝΑΙΚΩΝ	Ε = 9.10 m2
Ο26	WC ΠΡΟΣΩΠΙΚΟΥ	Ε = 9.50 m2
Ο27	WC ΑΝΑΠΗΡΟΥ	Ε = 10.00 m2
Ο28	ΧΩΡΟΣ ΑΓΡΑΤΟΥ ΠΟΛΙΤΟΥ	
Ο29	ΚΕΝΤΡΙΚΟ ΚΛΙΜΑΚΟΣΤΑΣΙΟ	
ΟΑ01	ΔΙΑΔΡΟΜΟΙ	
ΟΑ02	ΔΙΑΔΡΟΜΟΙ	
ΟΑ03	ΔΙΑΔΡΟΜΟΙ	
ΟΚ01	ΚΛΙΜΑΚΟΣΤΑΣΙΟ	
ΟΚ02	ΚΛΙΜΑΚΟΣΤΑΣΙΟ	
ΟΚ03	ΚΛΙΜΑΚΟΣΤΑΣΙΟ	
ΟΚ04	ΚΛΙΜΑΚΟΣΤΑΣΙΟ	

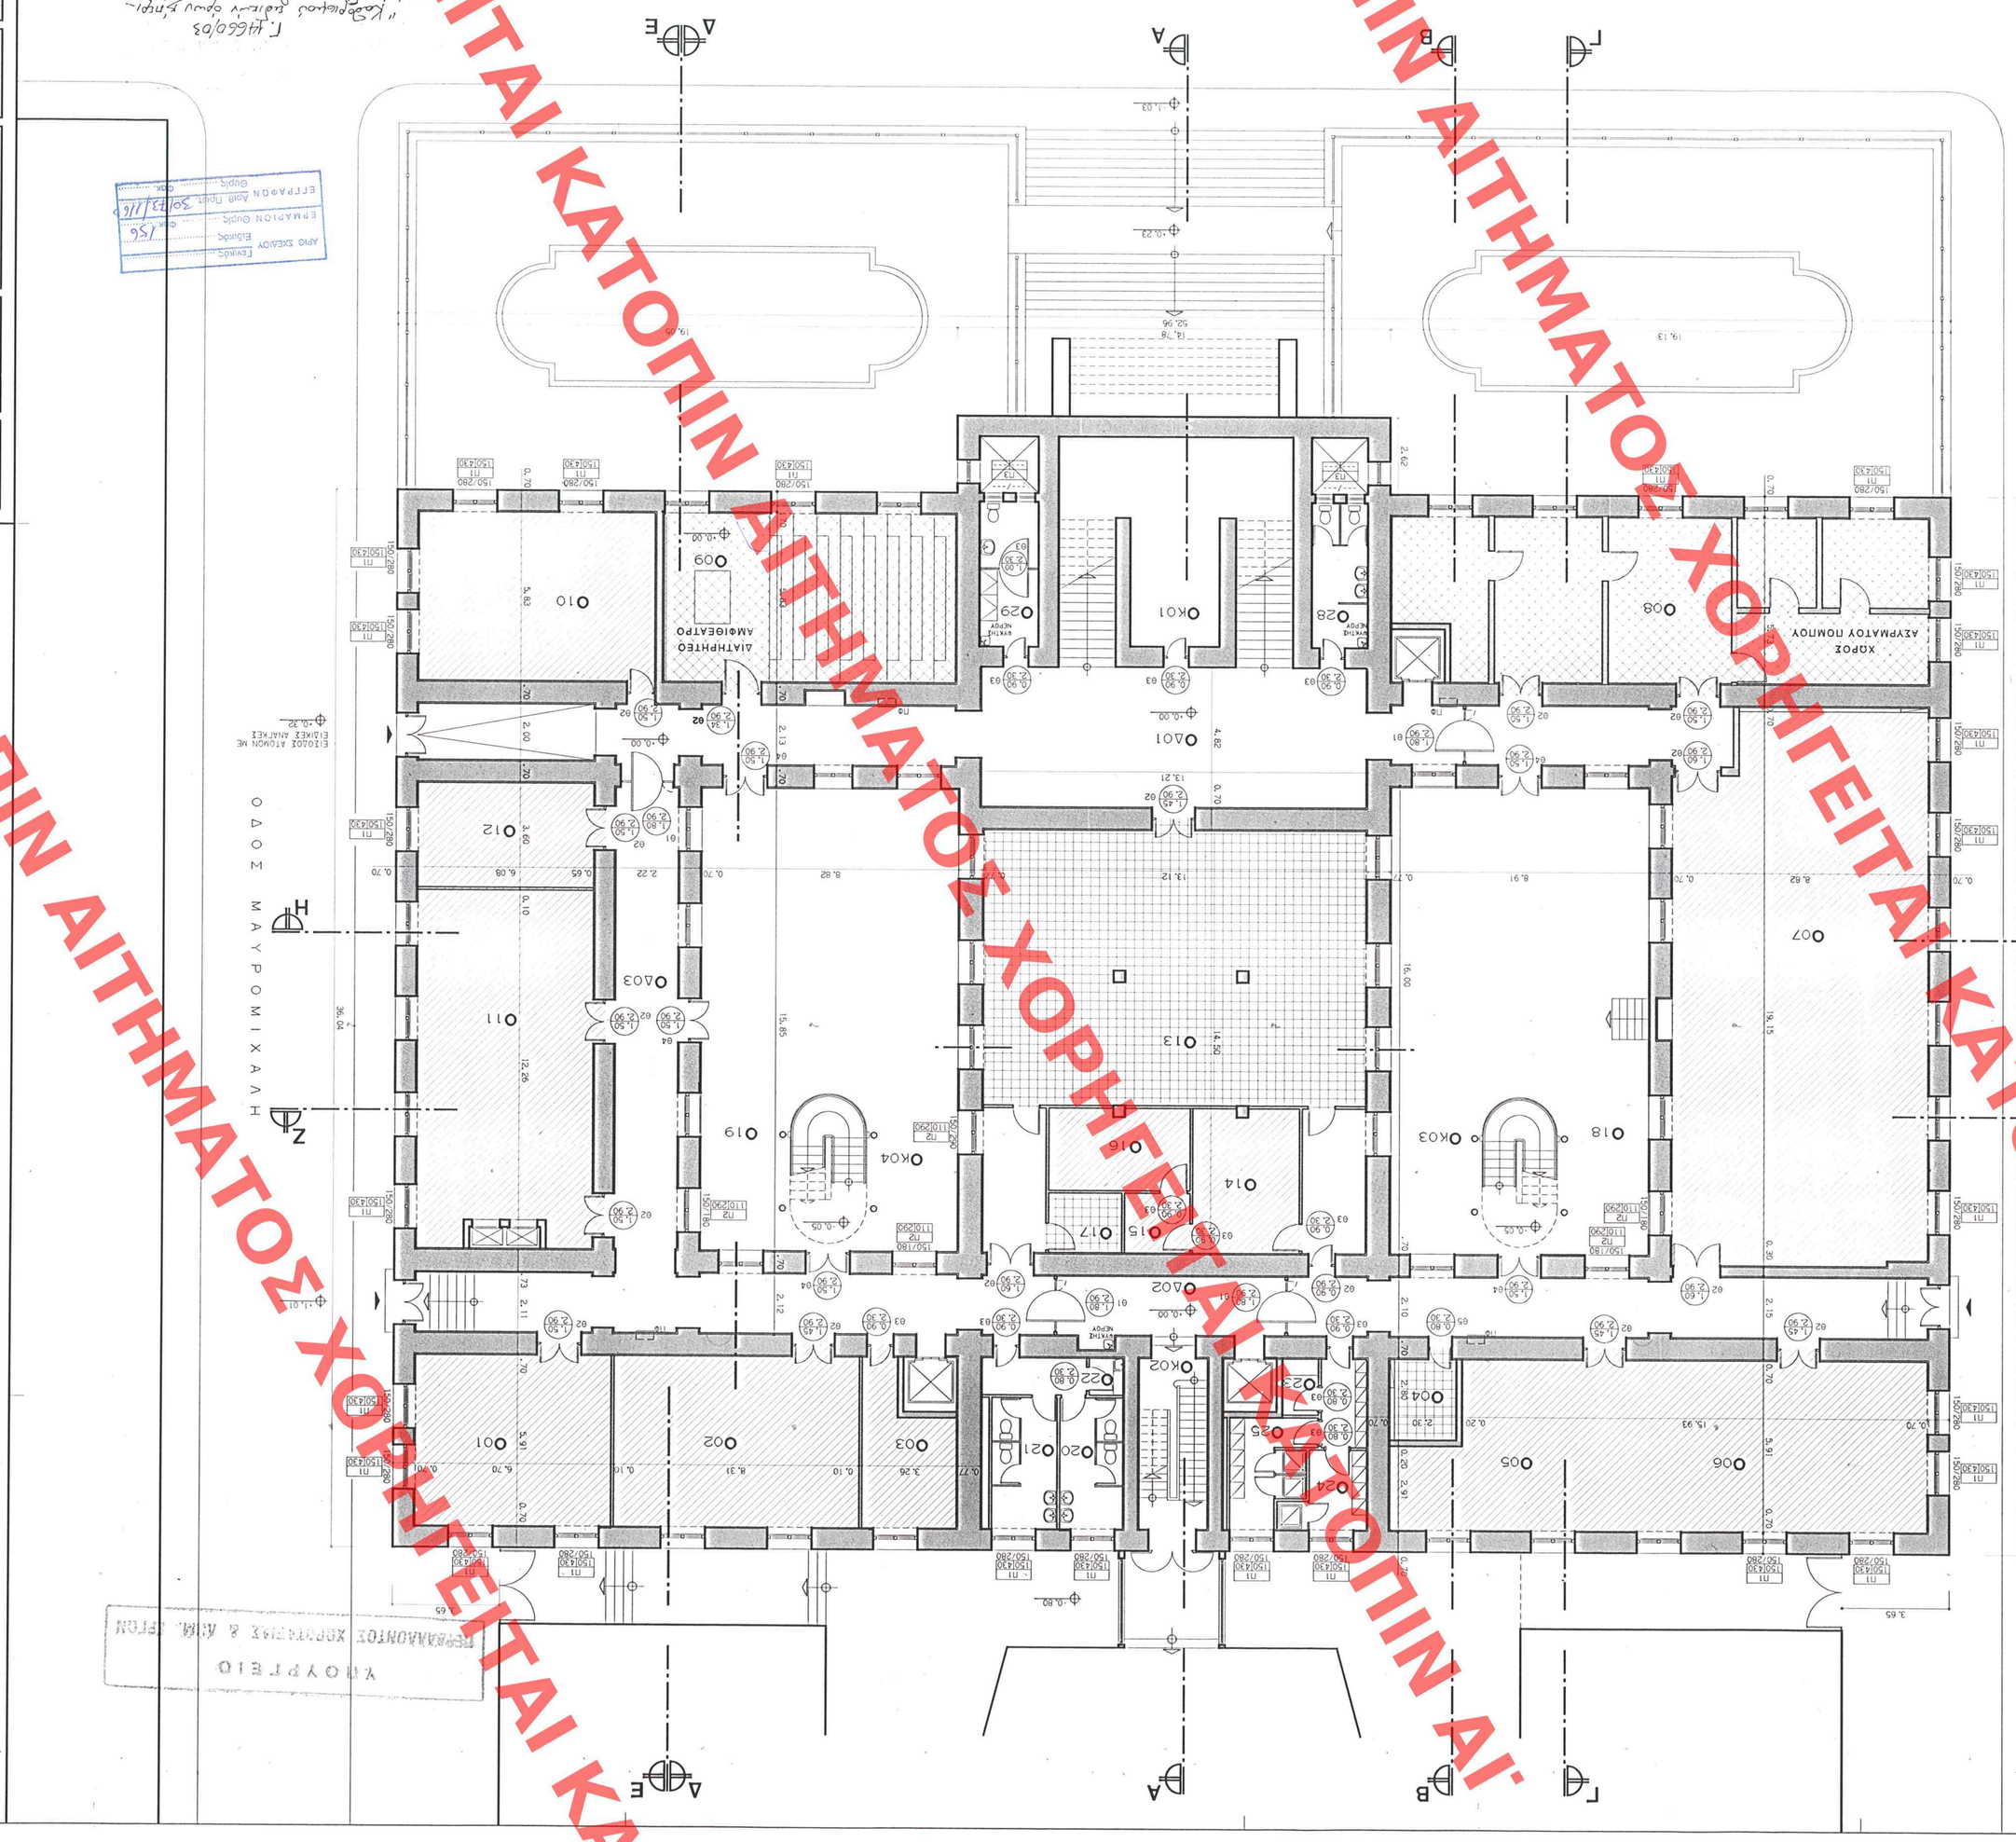

ΥΠΟΥΡΓΕΙΟ ΠΕΡΙΒΑΛΛΟΝΤΟΣ ΧΩΡΟΤΑΞΙΑΣ & ΑΣΧ. ΕΡΓΩΝ

Αρ.φ. 456/03
Εγ. 18

