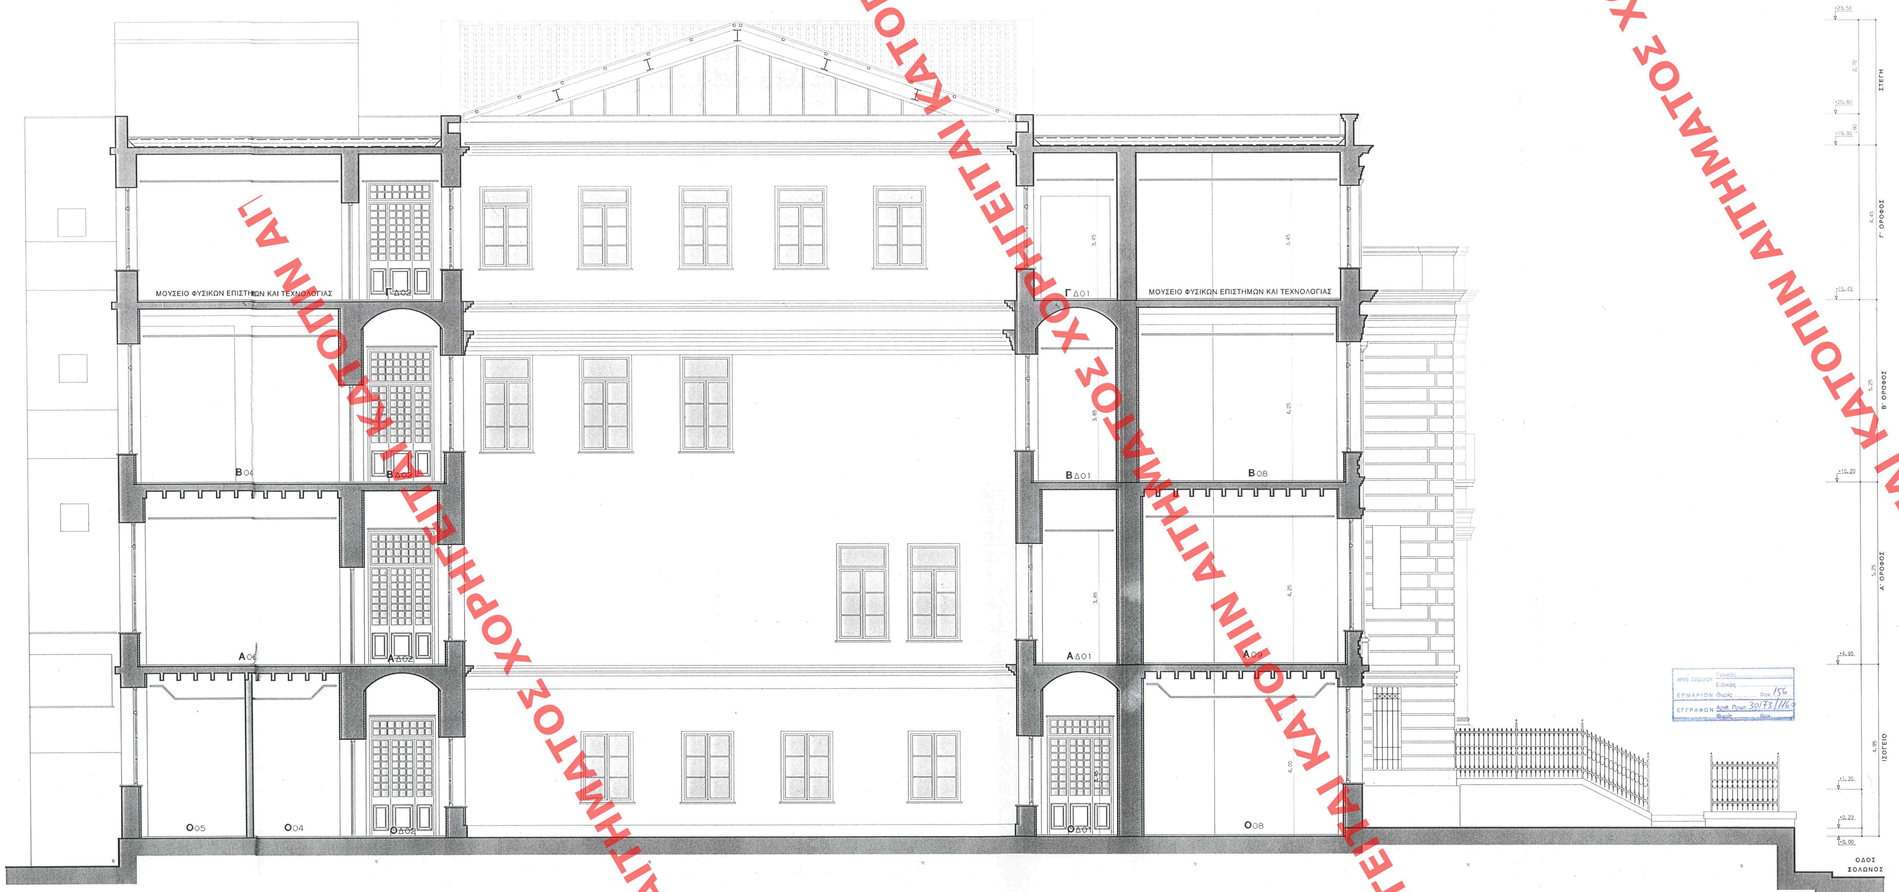


ΥΠΟΥΡΓΕΙΟ
ΠΕΡΙΒΑΛΛΟΝΤΟΣ ΧΩΡΟΤΑΞΙΑΣ & ΔΗΜΟΣ. ΕΡΓ.

ΠΕΡΙΦΕΡΕΙΑΚΗ ΔΙΕΥΘΥΝΣΗ ΠΕΡΙΒΑΛΛΟΝΤΟΣ ΑΤΤΙΚΗΣ

Γ 49660/03

" Καθορισμού ειδικών όρων δ'περιοριμών δόμησης διαφορετικών κατ'όρο που ισχύουν στη περιοχή Ζάππειο / Μουσείο / Χάγη με Δ. Τροποπ. 2ο της του ρυμτ. εκτάσεως Αθηνών."

Αριθμ. 3

Αρ.Φ. 156/03
Εν. 18

ΠΑΝΕΠΙΣΤΗΜΙΟ ΑΘΗΝΩΝ

ΕΡΓΟ :

ΤΡΟΠΟΠΟΙΗΣΗ ΚΑΙ ΑΝΑΠΡΟΣΑΡΜΟΓΗ ΤΗΣ ΥΠΑΡΧΟΥΣΑΣ ΜΕΛΕΤΗΣ ΠΑΛΑΙΟΥ ΧΗΜΕΙΟΥ ΤΟΥ ΠΑΝΕΠΙΣΤΗΜΙΟΥ ΑΘΗΝΩΝ

ΟΜΑΔΑ ΜΕΛΕΤΗΣ

ΑΡΧΙΤΕΚΤΟΝΙΚΑ : Β. ΜΠΟΓΑΚΟΣ, Σ.ΚΟΥΡΜΟΥΛΗ-ΠΑΝΤΑΖΗ, Ν. ΡΑΠΤΗΣ, Δ. ΠΑΝΤΑΖΗΣ Ο.Ε.

ΕΙΔΙΚΟΣ ΣΥΜΒΟΥΛΟΣ: ΜΙΧΑΛΗΣ ΤΥΛΙΑΝΑΚΗΣ ΑΡΧΙΤΕΚΤΩΝ

ΣΤΑΤΙΚΑ: ΕΤΕΣΜ Γ. ΘΕΟΔΟΣΙΟΥ-Υ. ΤΕΛΕΙΩΝΗΣ ΕΤΑΙΡΕΙΑ ΣΤΑΤΙΚΩΝ ΜΕΛΕΤΩΝ

Η-ΜΗΧ/ΚΑ: ΓΙΑΝΝΗΣ ΛΕΛΟΥΔΑΣ & ΣΥΝΕΡΓΑΤΕΣ Ε.Ε.

ΜΕΛΕΤΗ ΕΦΑΡΜΟΓΗΣ — ΙΟΥΝΙΟΣ 1999

ΤΟΜΗ Β – Β — ΚΛ. 1:50 — 09 — ΑΡΧ.

ΕΛΕΓΧΟΣ :

ΑΡΜΟ ΣΥΣΚΟΥ: Σύνολο
ΕΡΜΑΡΙΟΝ Φυσικ. Φακ. 156
ΕΓΓΡΑΦΩΝ Διοίκ. Προσ. 30/13/11/03
Φακ.

ΘΕΩΡΗΘΗΚΕ ΥΠΟ ΤΟ ΥΠ' ΑΡΙΘΜ. 639 ΦΥΛΛΟ ΤΗΣ 0 ΓΕΝΟΤΗΤΑΣ ΤΗΣ ΔΙΟΙΚΗΤΙΚΗΣ ΕΠΙΤΡΟΠΗΣ
ΤΗΣ 23-6-03

ΧΟΡΗΓΕΙΤΑΙ ΚΑΤΟΠΙΝ ΑΙΤΗΜΑΤΟΣ ΧΟΡΗΓΕΙΤΑΙ ΚΑΤΟΠΙΝ ΑΙΤΗΜΑΤΟΣ ΧΟΡΗΓΕΙΤΑΙ ΚΑΤΟΠΙΝ ΑΙΤΗΜΑΤΟΣ ΧΟΡΗΓΕΙΤΑΙ