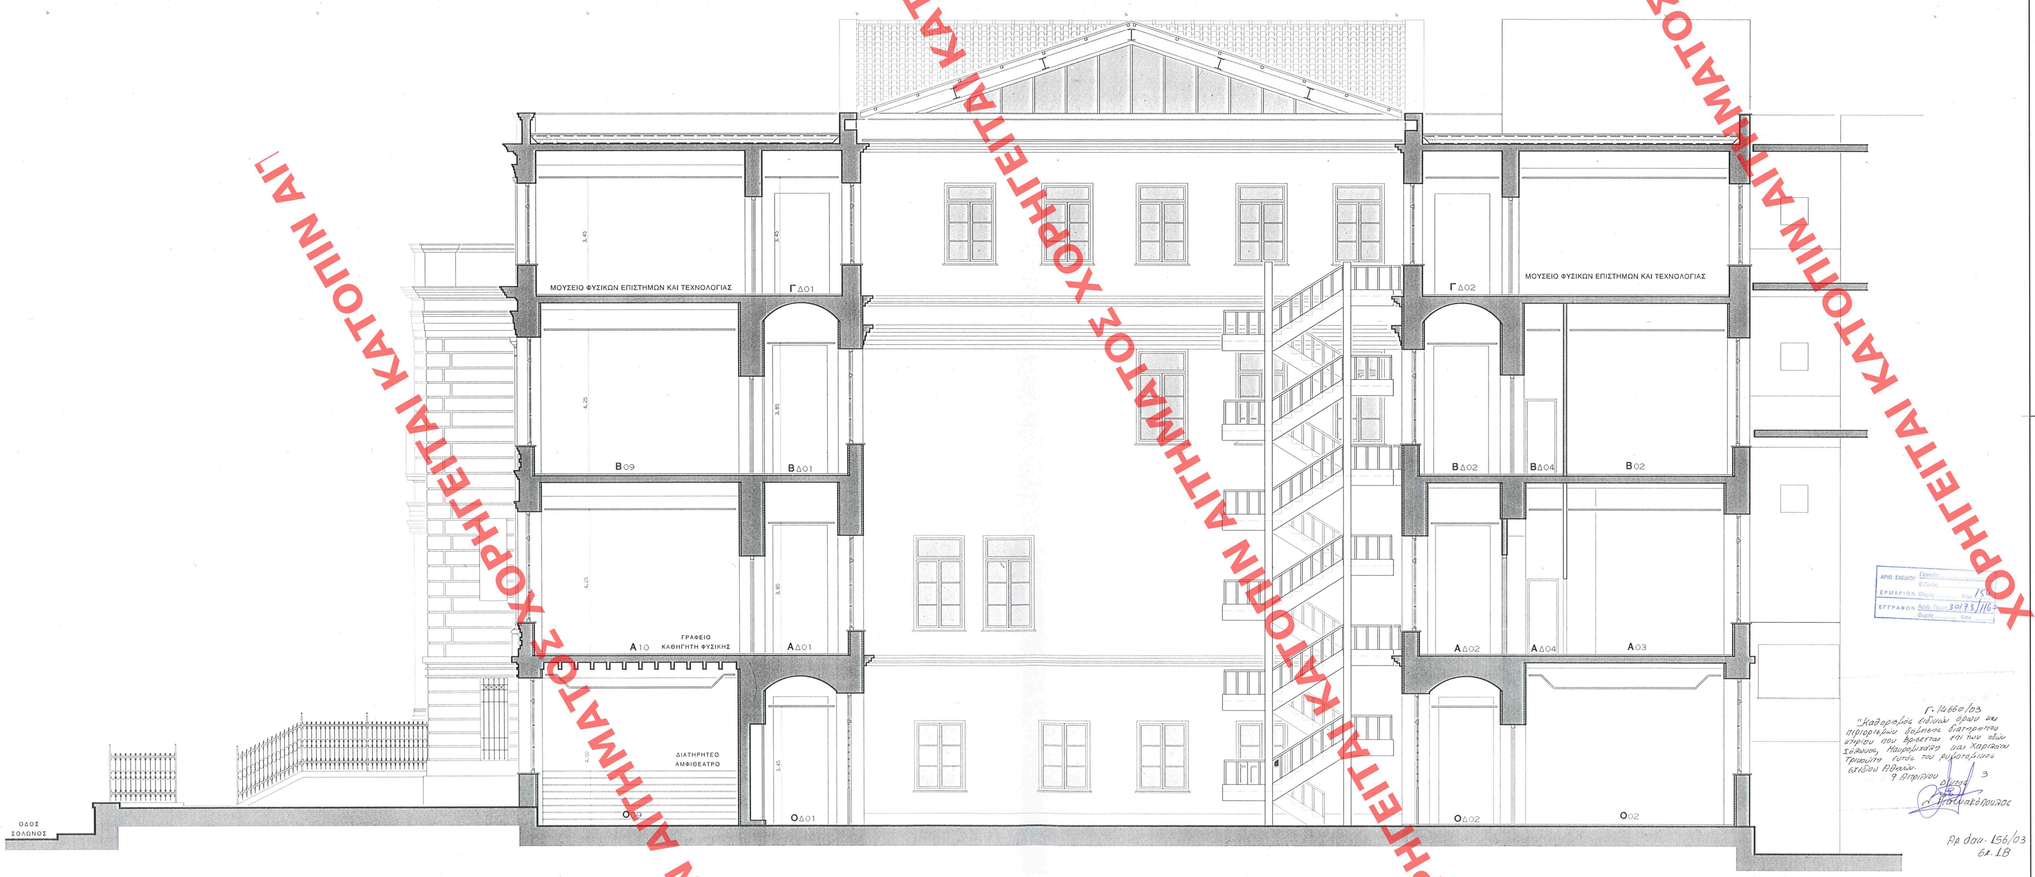


ΕΓΓΡΑΦΟ Αριθ. Πρωτ. 3017 3/11/03
Φύλλο

Υ. Οικ/του
Α. Παπαδόπουλος

Αρ. Δαν. 156/03
Εκ. 1Β

ΧΟΡΗΓΕΙΤΑΙ ΚΑΤΟΠΙΝ ΑΙΤΗΜΑΤΟΣ ΧΟΡΗΓΕΙΤΑΙ ΚΑΤΟΠΙΝ ΑΙΤΗΜΑΤΟΣ ΧΟΡΗΓΕΙΤΑΙ ΚΑΤΟΠΙΝ ΑΙ

ΠΑΝΕΠΙΣΤΗΜΙΟ ΑΘΗΝΩΝ

ΕΡΓΟ :

ΤΡΟΠΟΠΟΙΗΣΗ ΚΑΙ ΑΝΑΠΡΟΣΑΡΜΟΓΗ ΤΗΣ ΥΠΑΡΧΟΥΣΑΣ ΜΕΛΕΤΗΣ ΠΑΛΑΙΟΥ ΧΗΜΕΙΟΥ ΤΟΥ ΠΑΝΕΠΙΣΤΗΜΙΟΥ ΑΘΗΝΩΝ

ΟΜΑΔΑ ΜΕΛΕΤΗΣ

ΑΡΧΙΤΕΚΤΟΝΙΚΑ : Β. ΜΠΟΓΑΚΟΣ, Σ.ΚΟΥΡΜΟΥΛΗ-ΠΑΝΤΑΖΗ, Ν. ΡΑΠΤΗΣ, Δ. ΠΑΝΤΑΖΗΣ Ο.Ε.
ΕΙΔΙΚΟΣ ΣΥΜΒΟΥΛΟΣ: ΜΙΧΑΛΗΣ ΤΥΛΙΑΝΑΚΗΣ ΑΡΧΙΤΕΚΤΩΝ
ΣΤΑΤΙΚΑ: ΕΤΕΣΜ Γ. ΘΕΟΔΟΣΙΟΥ-Χ. ΤΕΛΕΙΩΝΗΣ ΕΤΑΙΡΕΙΑ ΣΤΑΤΙΚΩΝ ΜΕΛΕΤΩΝ
Η-ΜΗΧ/ΚΑ: ΓΙΑΝΝΗΣ ΛΕΛΟΥΔΑΣ & ΣΥΝΕΡΓΑΤΕΣ Ε.Ε.

ΜΕΛΕΤΗ ΕΦΑΡΜΟΓΗΣ

ΙΟΥΝΙΟΣ 1999

ΤΟΜΗ Δ - Δ

ΚΛ. 1:50

ΑΡΧ. 11

ΕΛΕΓΧΟΣ :

Αρ. 639
Δ
23-6-3