


ΑΤΟΣ ΧΟΡΗΓΕΙΤΑΙ

ΚΑΤΟΠΙΝ ΑΙΤΗΜΑΤΟΣ ΧΟΡΗΓΕΙΤΑΙ ΚΑΤΟΠΙΝ ΑΙΤ

ΧΟΡΗΓΕΙΤΑΙ ΚΑΤΟΠΙΝ ΑΙΤΗΜΑΤΟΣ ΧΟΡΗΓΕΙΤΑΙ ΚΑΤΟΠΙΝ ΑΙΤ

ΧΟΡΗΓΕΙΤΑΙ ΚΑΤΟΠΙΝ ΑΙΤΗΜΑΤΟΣ ΧΟΡΗΓΕΙΤΑΙ

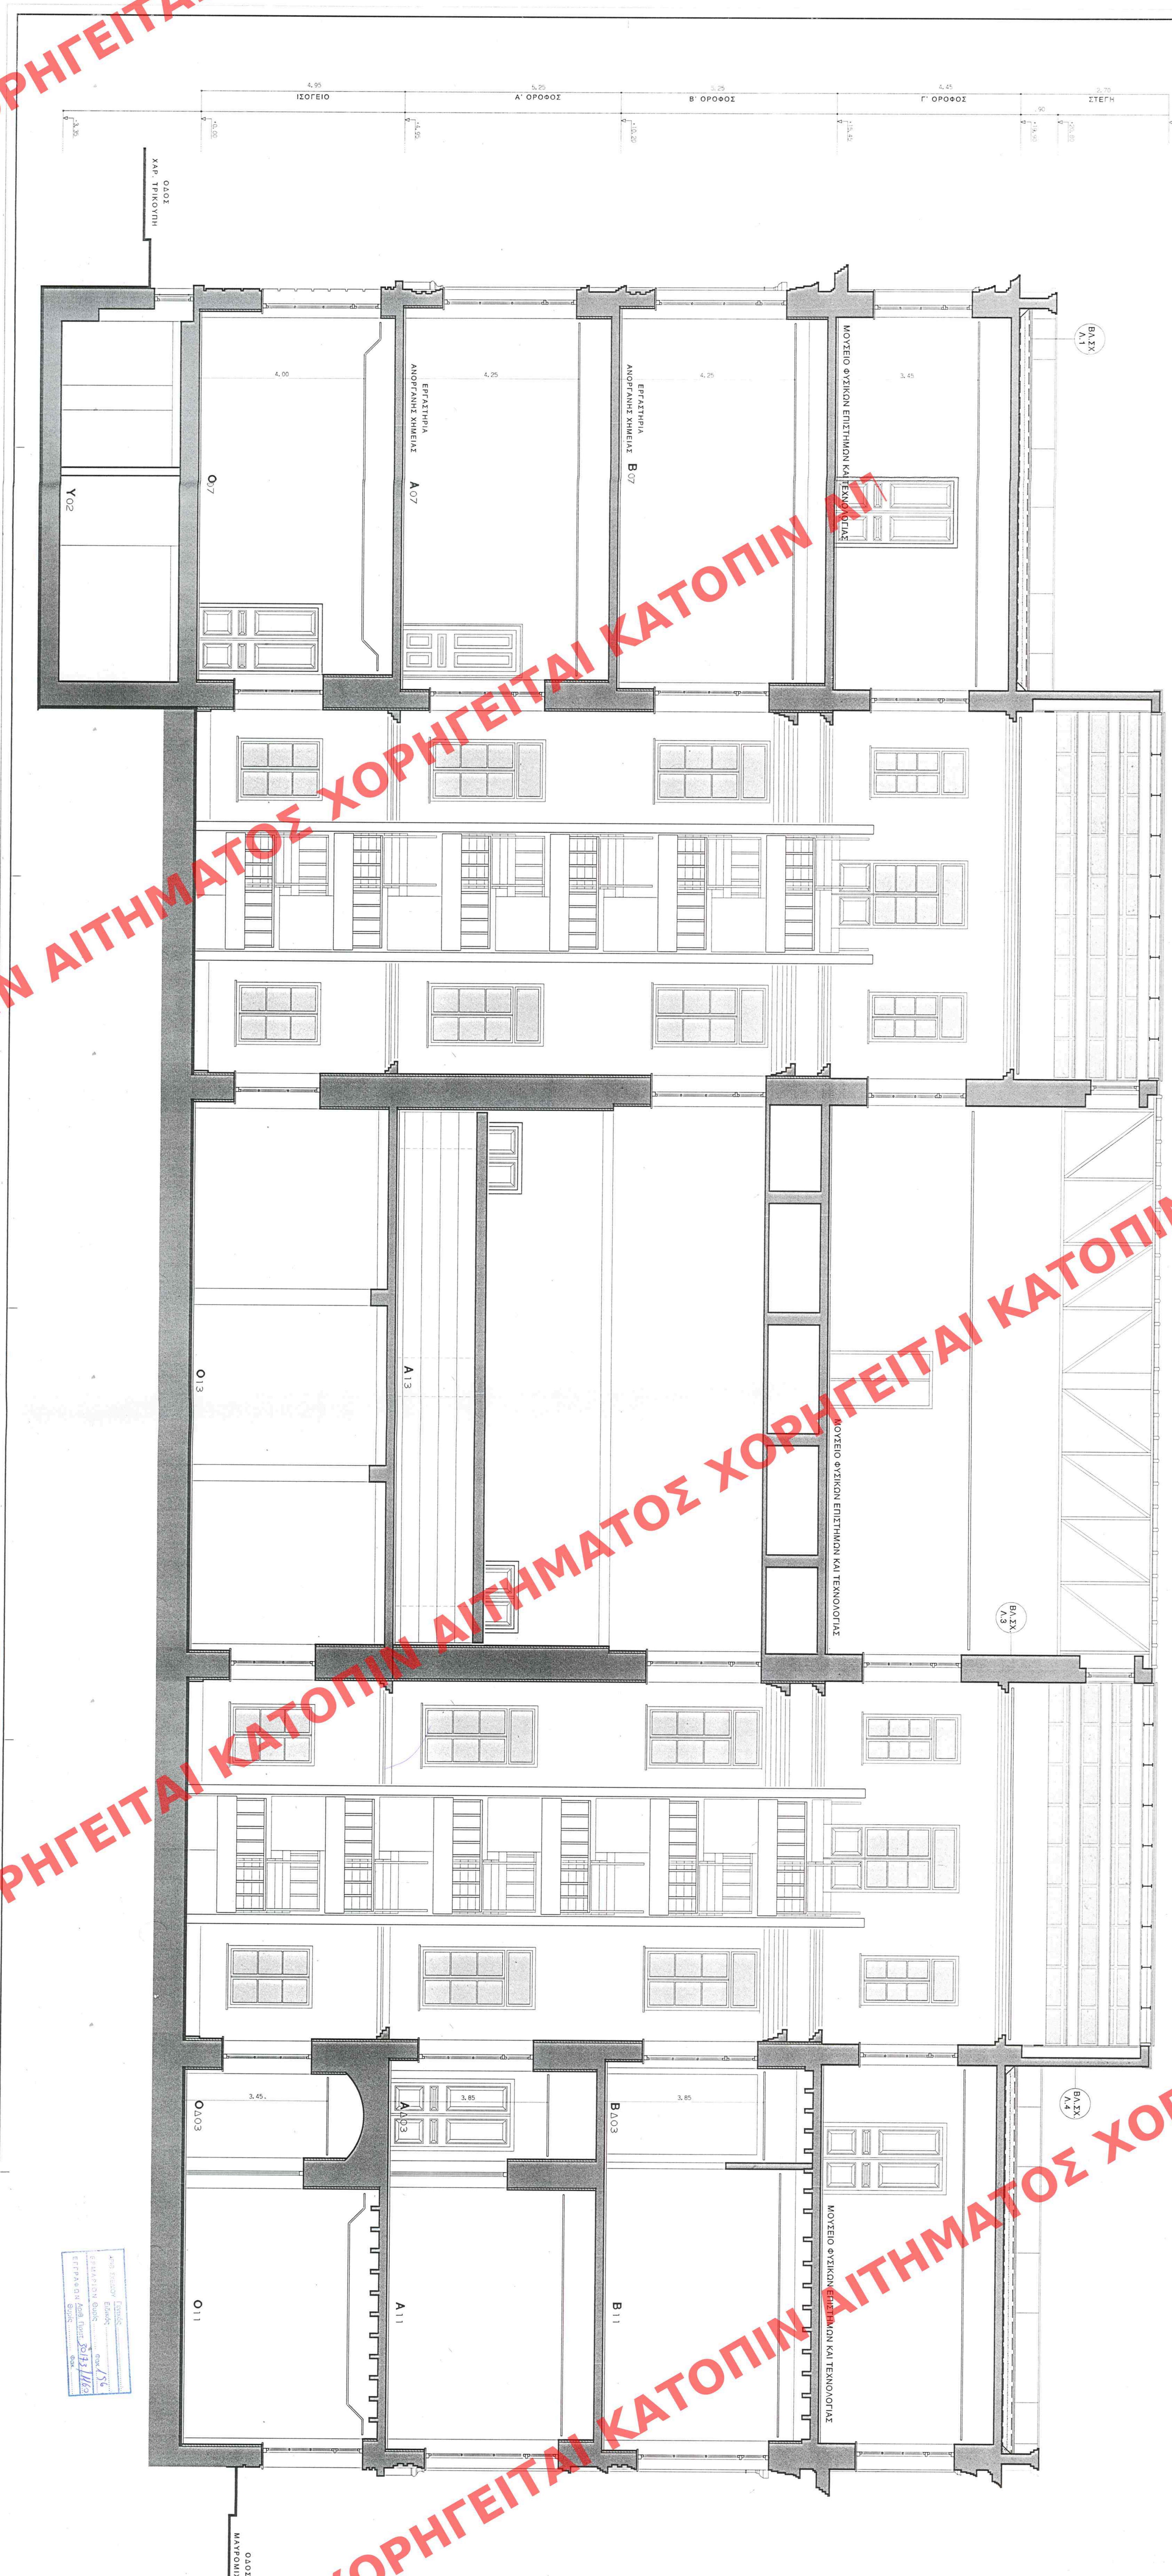

ΥΠΟΥΡΓΕΙΟ ΠΕΡΙΜΕΤΡΙΚΗΣ ΧΩΡΟΤΑΞΗΣ & ΑΣΤ. ΕΡΓΩΝ	
ΠΑΝΕΠΙΣΤΗΜΙΟ ΑΘΗΝΩΝ ΤΡΟΠΟΠΟΙΗΣΗ ΚΑΙ ΑΝΑΠΟΡΤΑΡΜΟΤΗ ΤΗΣ ΠΑΡΧΟΣΤΕΑΣ ΜΕΛΕΤΗΣ ΠΑΛΑΙΟΥ ΧΩΜΕΙΟΥ ΤΟΥ ΠΑΝΕΠΙΣΤΗΜΙΟΥ ΑΘΗΝΩΝ	
ΟΜΑΔΑ ΜΕΛΕΤΗΣ ΑΡΧΙΤΕΚΤΟΝΙΚΑ : Ν. ΚΩΤΣΗΣ, Δ. ΠΑΠΑΝΩΤΟΥ, Π. ΠΑΠΑΝΩΤΟΥ ΕΚΔΟΣ ΤΥΠΟΓΡΑΦΟΙ : ΣΤΕΦΑΝ. ΕΛΕΥΘ. Γ. ΠΕΡΑΚΟΠΟΥΛΟΣ, ΤΕΧΝΟΛΟΓ. ΕΠΙΧΕΙΡΗΣΗ ΕΡΓΩΝ ΣΤΑΘΜΩΝ ΜΕΤΕΩΡΩΝ Η. ΜΑΥΡΟΣ, Γ. ΠΑΠΑΝΩΤΟΥ & ΣΥΝΕΡΓΑΤΕΣ Ε.Ε.	ΜΕΛΕΤΗ ΕΦΑΡΜΟΓΗΣ ΙΟΥΝΙΟΣ 1999 ΚΑ. 130
ΕΠΙΧΩΡΗΣΗ ΚΑΤΟΠΙΝ ΑΙΤΗΜΑΤΟΣ Α. ΤΑΥΤΟΤΗΤΑ ΤΗΣ ΕΡΓΑΣΙΑΣ ΚΑΙ ΤΗΣ ΕΠΙΧΩΡΗΣΗΣ ΚΑΤΑ ΤΗΝ Α.Μ.Α. 23.5.99.	ΤΟΜΗ Ζ - Ζ 13 ΑΡΧ.

Η παρούσα μελέτη είναι έργο της
 Τεχνολογικής Επιχειρήσεως Εργων
 Σταθμων Μετεωρων της Ε.Π.Ε.Ε.
 9 Πηγαριού
 Αθήνα 3
 15701/99
 6x12