


ΧΟΡΗΓΕΙΤΑΙ ΚΑΤΟΠΙΝ ΑΙΤΗΜΑΤΟΣ ΧΟΡΗΓΕΙΤΑΙ ΚΑΤΟΠΙΝ ΑΙΤ

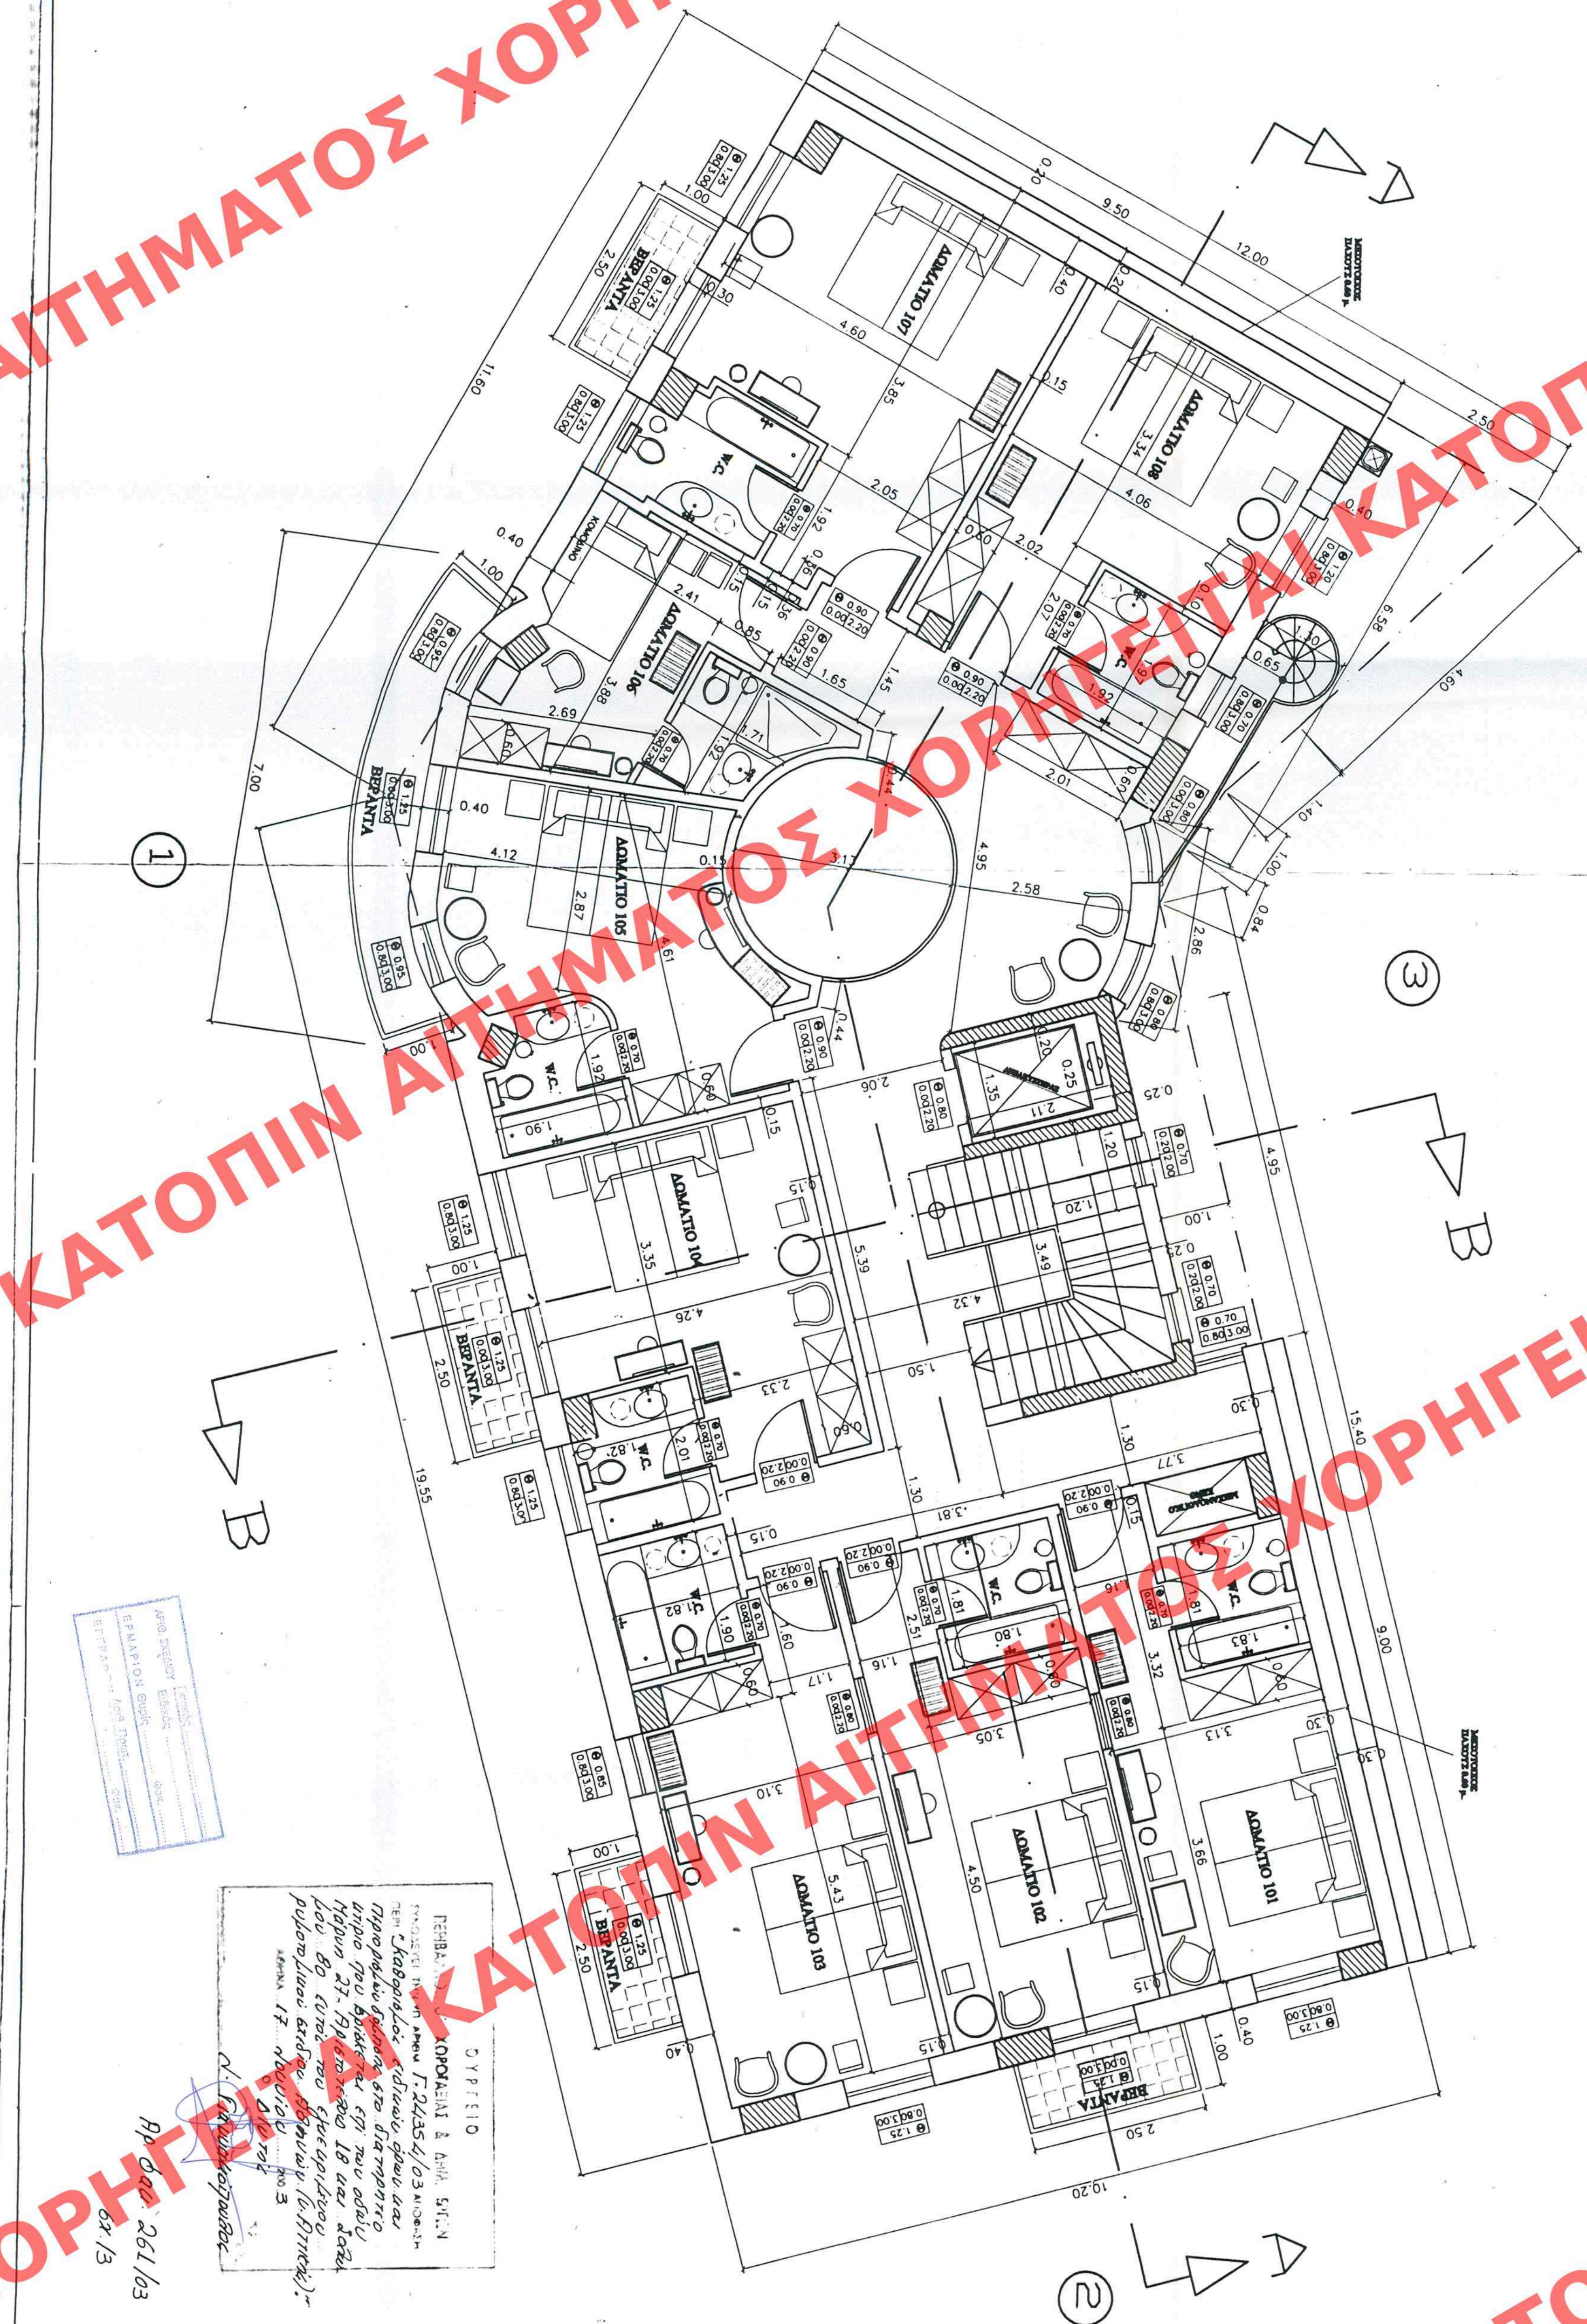


ΑΡΧΙΤΕΚΤΟΝΙΚΟ ΓΡΑΦΕΙΟ
 ΕΠΙΣΤΗΜΟΝΙΚΟ ΚΑΙ ΤΕΧΝΙΚΟ
 ΓΡΑΦΕΙΟ

ΟΥΡΠΕΙΟ
 ΧΟΡΗΓΕΙΤΑΙ ΚΑΤΟΠΙΝ ΑΙΤΗΜΑΤΟΣ ΧΟΡΗΓΕΙΤΑΙ ΚΑΤΟΠΙΝ ΑΙΤ

ΥΠΟΧΡΕΩΣΗ
 ΠΕΡΙΒΑΛΛΟΝΤΟΣ ΣΥΜΠΛΗΡΩΣΗ & ΑΔΜ ΕΡΓΩΝ

ΕΠΙΧΕΙΡΗΣΙΑ	ΜΙΡΑΝΤΑ - ΠΑΝΑΓΙΩΤΑ ΟΥΣ ΤΕΡΠΙΟΥ ΧΟΥΝΤΑ
ΕΠΙΧΕΙΡΗΣΙΑ	ΕΠΙΧΕΙΡΗΣΙΑ ΚΑΙ ΑΝΑΚΑΙΝΙΣΗ ΕΞΕΛΟΧΕΙΟΥ "Art Hotel Marini" (ΠΡΩΗΝ "ΣΕΛΑΡΑΜΕ")
ΕΠΙΧΕΙΡΗΣΙΑ	ΑΘΗΝΑ (Ο.Τ. 57) ΕΠΙ ΟΔΟΥ ΜΑΡΤΗ (Οπ. 27) - ΑΡΧΙΤΕΚΤΟΝΙΑ (Οπ. 18) & ΔΩΔΕΚΑΟΥ (Οπ. 80)
ΜΕΛΕΤΗΤΕΣ	Αναστασία Κ. Δαμπρού : Αρχιτέκτονας Ιωάννης Θ. Παπαδόπουλος : Αρχιτέκτονας Αθανάσιος Θ. Παπαδόπουλος : Αρχιτέκτονας Μαργαρίτα Κ. Χρήστου : Αρχιτέκτονας Θεόδωρος Ι. Παπαδόπουλος : Αρχιτέκτονας
ΒΕΛΤΩΣΗ ΣΧΕΔΙΟΥ	ΑΡΧΙΤΕΚΤΟΝΙΚΑ ΚΑΤΟΥΧΗ 1ου ΟΡΟΦΟΥ
ΚΑΙΝΑΚΑ	1 : 50
ΧΡΟΝΟΣ ΜΕΛΕΤΗΣ	ΙΟΥΛΙΟΣ 2002
ΣΥΝΤΑΞΗ	ΤΥΠΟΓΡΑΦΗ
ΑΝΑΣΤΑΣΙΑ Κ. ΔΑΜΠΡΟΥ ΑΡΧΙΤΕΚΤΟΝΙΚΟ ΜΗΧΑΝΙΚΟΣ Α.Π.Θ. ΜΕΛΟΣ Τ.Ε.Ε. ΑΡ. ΜΗΤΡΩΟΥ 14372 ΝΤ. ΠΡΩΤΗ 3 ΚΟΡΡΙΝ ΔΑΜ. 06988643 ΤΑΧ. Κ.Ο. 8220401 FAX: 010 68255337	

ΕΠΙΧΕΙΡΗΣΙΑ
 Δ. ΓΑΒΡΙΗΛΙΔΗΣ

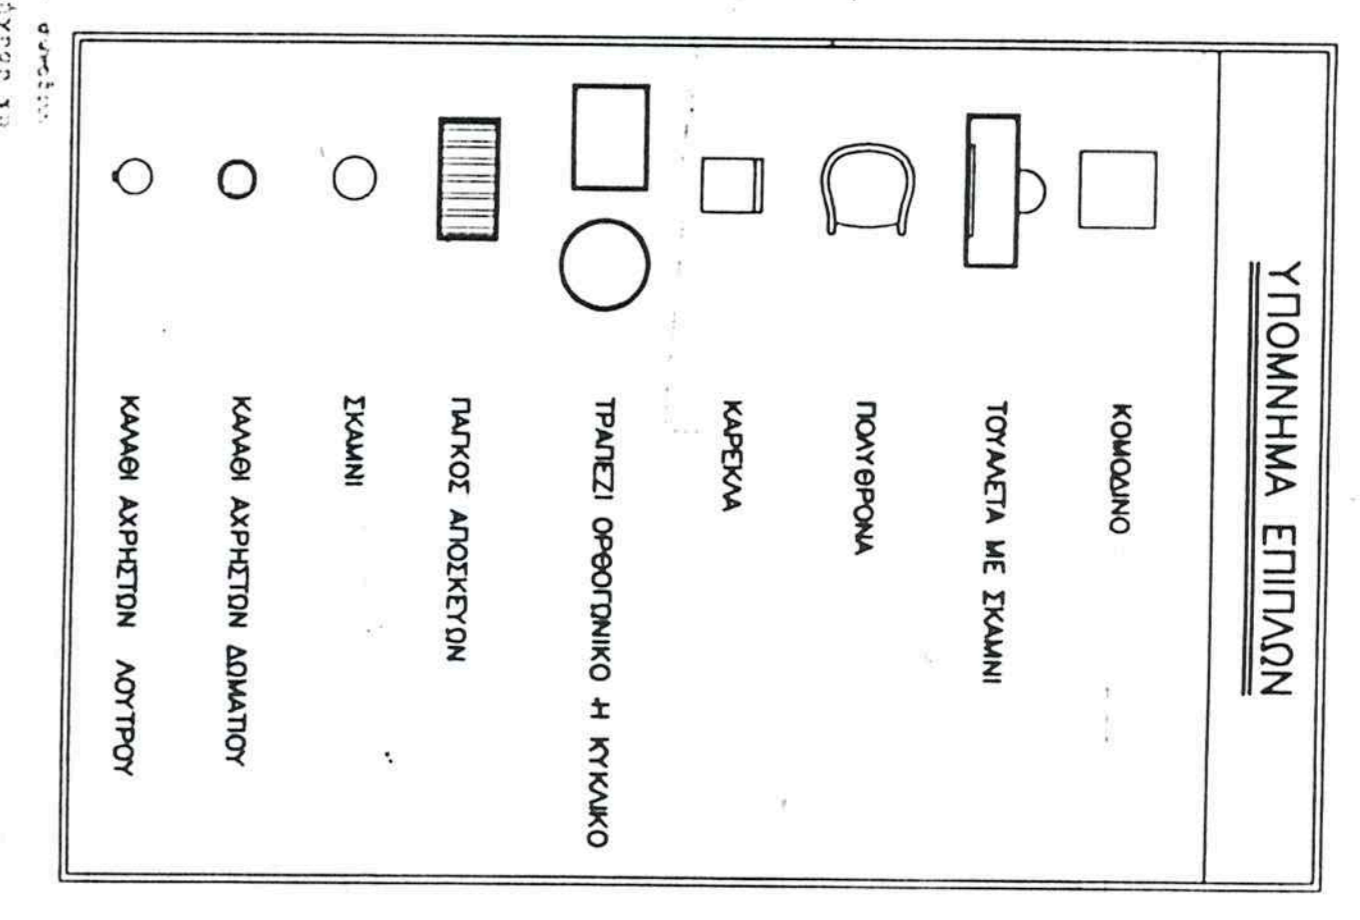

ΧΟΡΗΓΕΙΤΑΙ ΚΑΤΟΠΙΝ ΑΙΤΗΜΑΤΟΣ ΧΟΡΗΓΕΙΤΑΙ ΚΑΤΟΠΙΝ ΑΙΤ