


ΜΗΤ.ΓΡΗΓΟΡΙΟΥ

Ανύψωση οδών από την οροφή 62.40

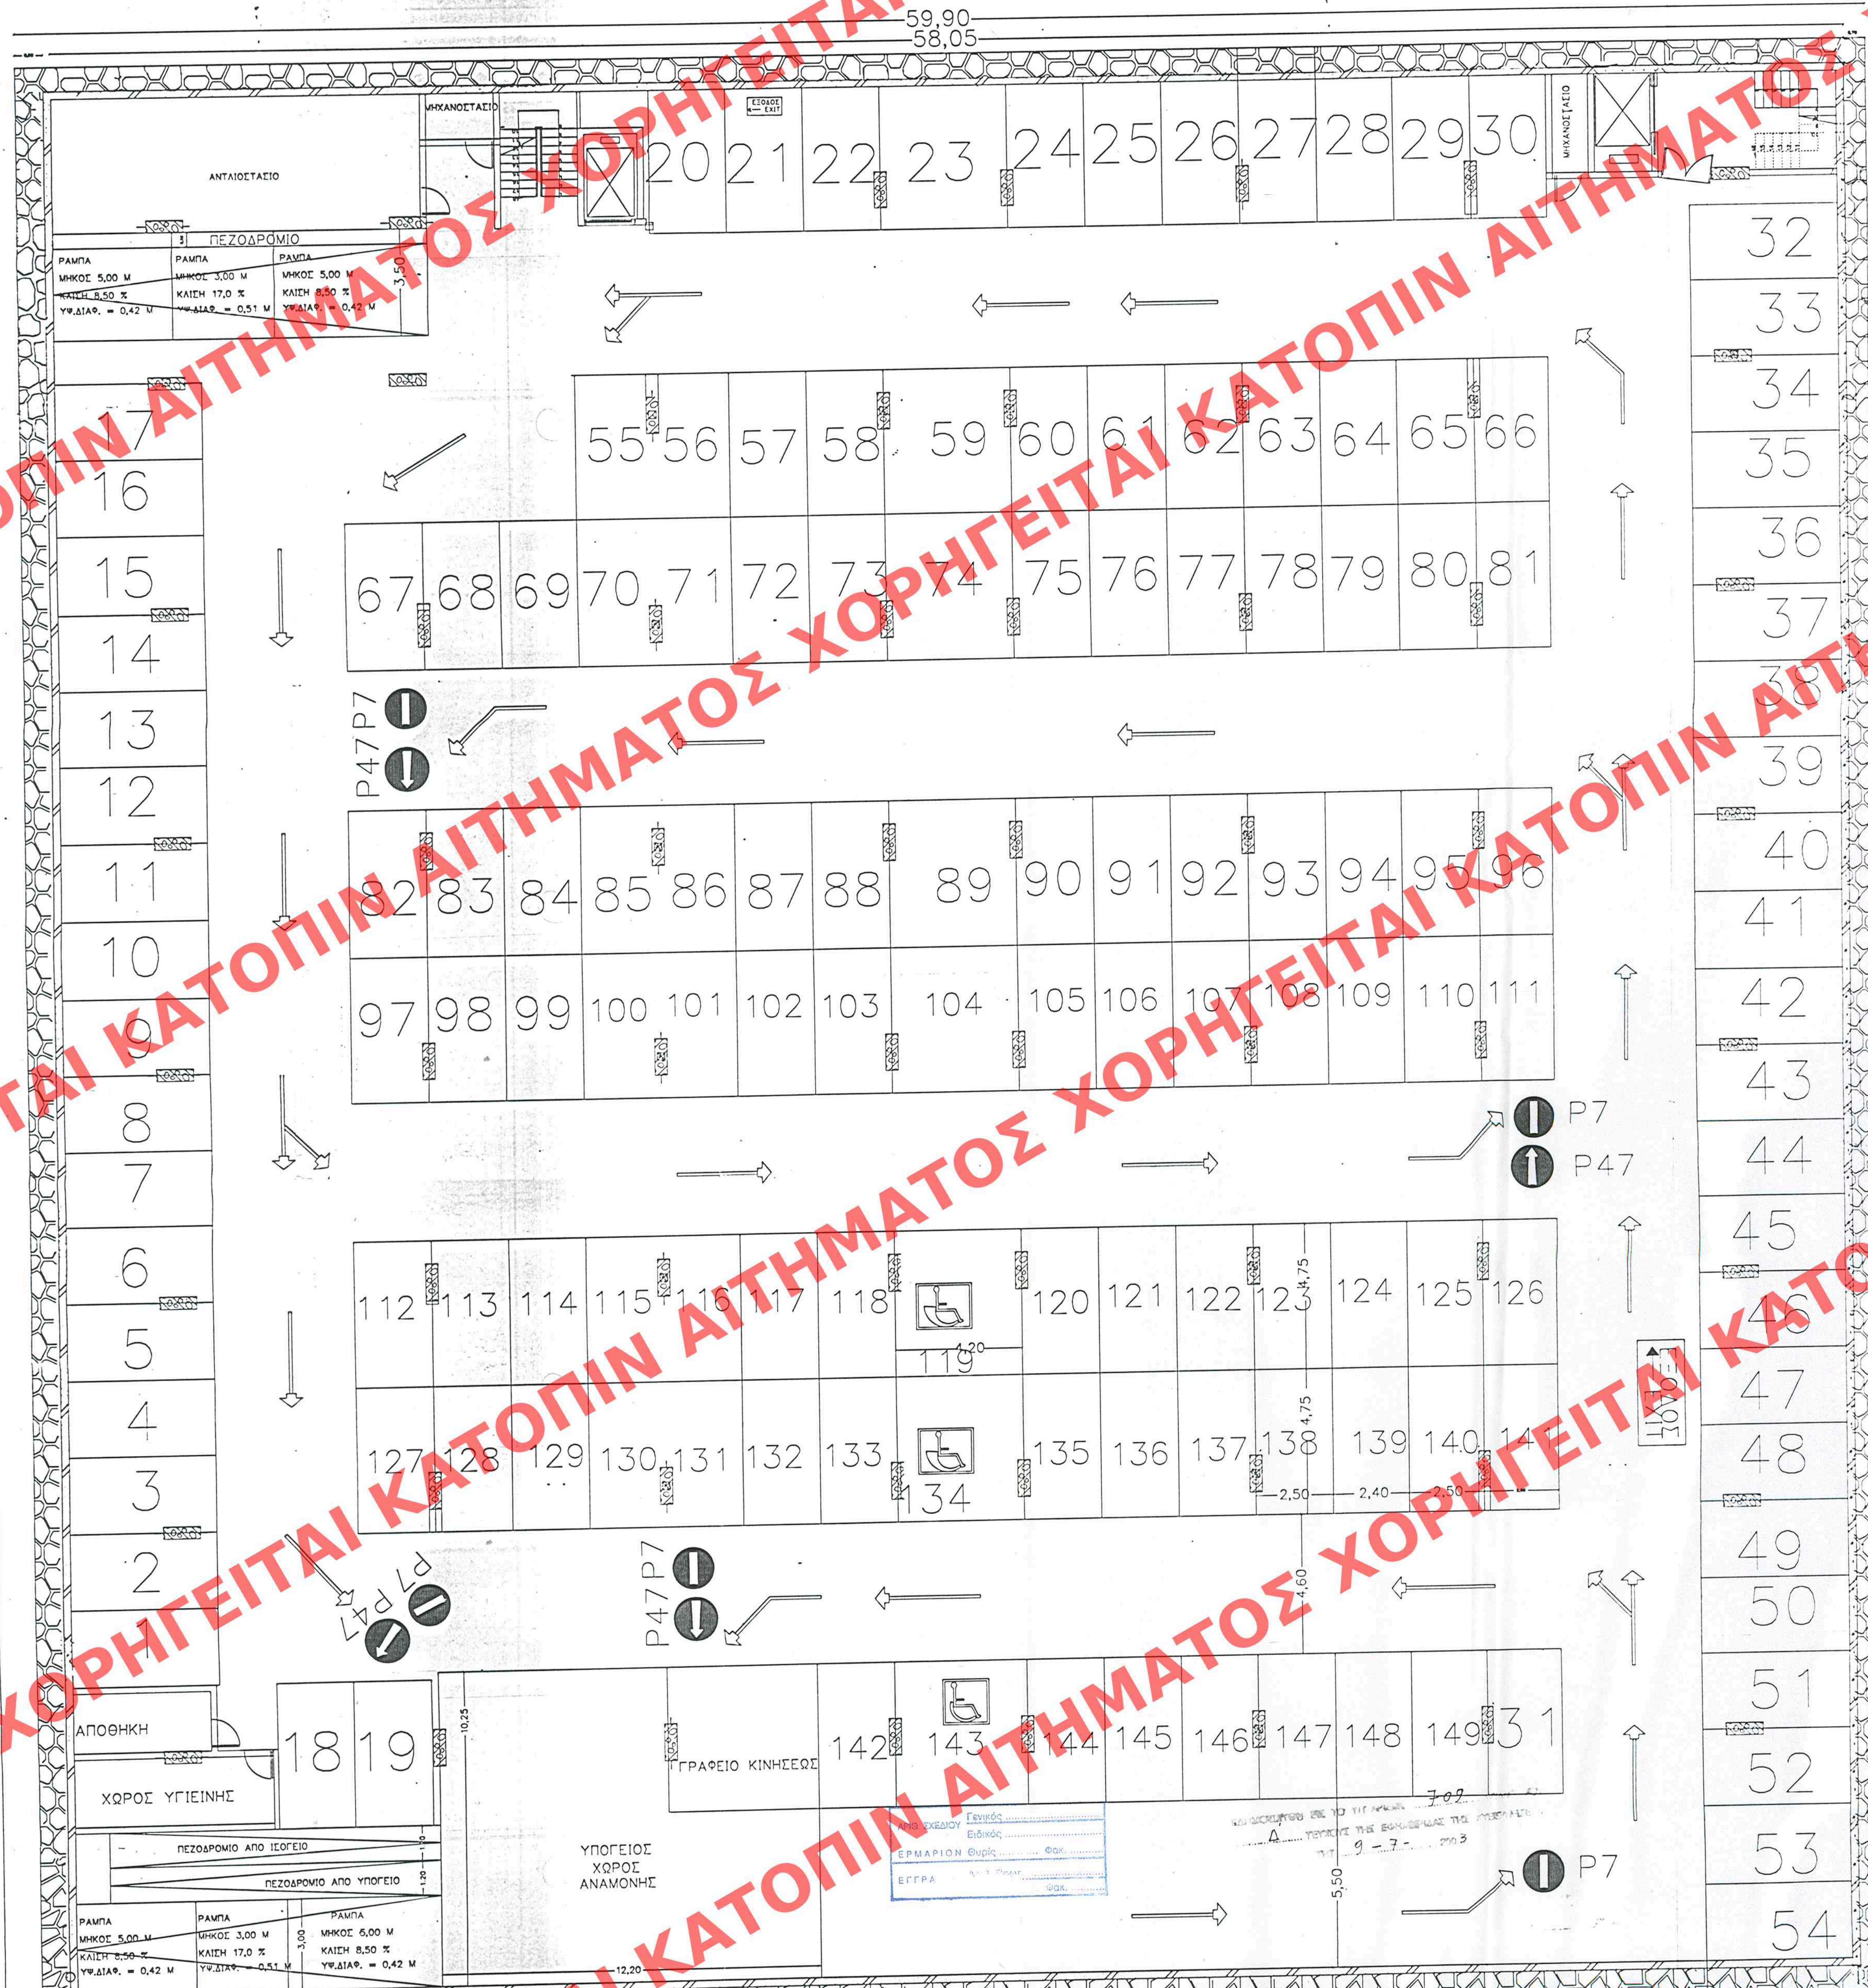

ΥΠΟΥΡΓΕΙΟ
ΠΕΡΙΒΑΛΛΟΝΤΟΣ ΧΩΡΟΤΑΞΙΑΣ & ΔΗΜ. ΕΡΓΩΝ

Γ. 24683/03
Χαρακτηρισμός ως διατηρητέων των δύο (2) κτιρίων που βρίσκονται επί των οδών Μητ. Γρηγορίου και Ζάχου στην περιοχή "Παλαιά του ελκυσμένου ρυθμικού σχεδίου του δρόμου Β3- του (ν. Μαγνησίας) και καθορισμός ειδικών όρων και προϋποθέσεων ύψους ορόφων.

ΕΜΒΑΔΟΝ ΚΤΙΣΜΑΤΟΣ = 3821,00 τ.μ.
ΥΠΟΓΕΙΕΣ ΘΕΣΕΙΣ ΣΤΑΘΜΕΥΣΗΣ 149
ΕΜΒΑΔΟΝ ΩΦΕΛΙΜΟΥ ΧΩΡΟΥ ΣΤΑΘΜΕΥΣΗΣ
= 62,40x57,95 - 18,00x(3,58+3,50) - 4,20x4,65 -
- 2,45x6,86 - 12,50x(1,10)x(8,35+2,59)=3196,30 τ.μ.
ΩΦΕΛΙΜΟΣ ΟΙΚΟΣ ΥΠ. ΣΤΑΘΜΟΥ 3196,30x2,40=7671,12 κ.μ.
ΕΜ. ΩΦΕΛΙΜΗΣ ΕΠΙΦΑΝΕΙΑΣ/ΑΥΤ. 3196,30/137=23,33τ.μ.
Π.Α.

ΕΡΓΟΔΟΤΗΣ:	JUNIOR'S A.E.B.E.
ΕΡΓΟ:	ΠΡΟΤΑΣΗ ΠΡΟΤΕΙΝΟΜΕΝΟΥ ΔΙΑΤΗΡΗΤΕΟΥ ΙΣΟΓΕΙΟΥ ΚΤΙΡΙΟΥ ΣΕ ΠΟΛΥΚΑΤΑΣΤΗΜΑ
ΘΕΣΗ ΕΡΓΟΥ:	ΟΔΟΣ ΖΑΧΟΥ - ΜΗΤΡ. ΓΡΗΓΟΡΙΟΥ - ΠΑΓΑΣΩΝ Ο.Τ. 68 - ΠΑΛΑΙΑ ΒΟΛΟΥ
ΜΕΛΕΤΗΤΙΚΗ ΟΜΑΔΑ	ΔΙΑΜΑΝΤΟΠΟΥΛΟΣ ΓΕΩΡΓΙΟΣ Αρχιτέκτων Μηχ/κός ΠΑΠΑΚΩΣΤΑΣ ΓΕΩΡΓΙΟΣ Πολιτικός Μηχ/κός & ΣΥΝΕΡΓΑΤΕΣ
ΕΠΙΣΤΡΟΦΗ ΑΡΧΙΤΕΚΤΟΝΙΚΟΥ ΠΟΛΥΔΟΚΙΜΟΥ ΕΛΕΓΧΟΥ ΝΟΜΟΥ ΚΑΤΗΓΟΡΙΑΣ ΕΝΔΕΙΚΝΟΝ ΚΑΤΟΙΚΗ	ΥΠΟΓΕΙΟΥ
ΘΕΜΑ ΣΧΕΔΙΟΥ:	Απόρ. υπ. οδ. 1/8 - 2/9 - 2002 Βόλος 1/8 - 2/9 - 2002
ΚΑΙΜΑΚΑ:	1:100
ΥΠΟΓΡΑΦΗ & ΣΤΡΑΓΙΣΑ ΜΗΧΑΝΙΚΟΥ	ΗΜΕΡΟΜΗΝΙΑ: ΜΑΙΟΣ 2002
ΓΕΩΡΓΙΟΣ Μ. ΔΙΑΜΑΝΤΟΠΟΥΛΟΣ ΑΠΛ. ΔΗΜ. ΑΡΧΙΤΕΚΤΟΝ ΜΗΧΑΝΙΚΟΣ ΚΑΤΗΓΟΡΙΑ ΕΝΔΕΙΚΝΟΝ ΚΑΤΟΙΚΗ Α.Μ. Τ.Ε.Ε. 6401/ΑΡΧ.ΤΕΧΝ. ΔΟΥΛΑ ΒΟΛΟΥ 20ης ΟΚΤΩΒΡΙΟΥ 232 - 332 22 - ΒΟΛΟΣ - ΤΗΛ. 0937/141152	ΘΕΩΡΗΣΗ ΠΟΛΥΔΟΚΙΜΗΣ ΥΠΗΡΕΣΙΑΣ ΝΟΜΟΣ ΚΑΤΗΓΟΡΙΑΣ ΕΝΔΕΙΚΝΟΝ ΚΑΤΟΙΚΗ Α.Μ. Τ.Ε.Ε. 6401/ΑΡΧ.ΤΕΧΝ. ΔΟΥΛΑ ΒΟΛΟΥ 20ης ΟΚΤΩΒΡΙΟΥ 232 - 332 22 - ΒΟΛΟΣ - ΤΗΛ. 0937/141152