ΥΠΟΥΡΓΕΙΟ
ΠΟΛΕΟΔΟΜΙΑΣ ΧΩΡΟΤΑΞΙΑΣ & ΔΗΜ. ΕΡΓΩΝ

Γ. 24683/03
Χαρακτηρίσας ως διατηρητέων των δύο (2) κτιρίων που βρίσκονται επί των οδών Μητρ. Γρηγορίου και Ζάχου στην περιοχή "Παγασών" του εγκεκριμένου ρυθμιστικού σχεδίου του δήμου Βόλου (ν. Μαγνησίας) και καθορισθείς ειδικούς όρους και περιορισμούς δόμησης αυτών.
19 Ιουνίου 2003
Ο ΔΗΜΑΡΧΟΣ
Ι. ΓΙΑΝΝΑΚΟΠΟΥΛΟΣ
Αρ. Πρωτ. 26363/03
Εν. 11

Πρ. Β

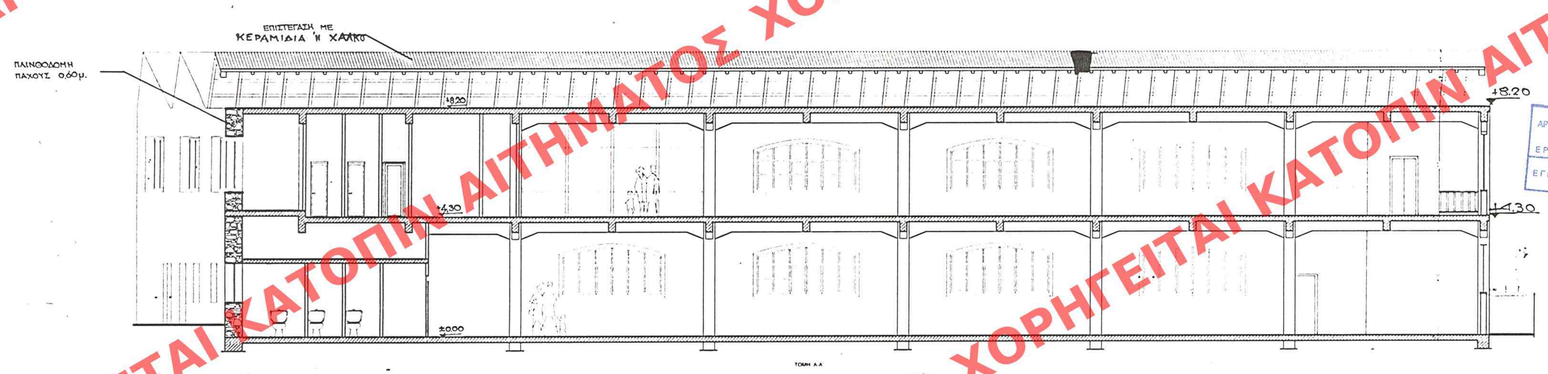

ΑΡΙΘ. ΣΧΕΔΙΟΥ Γενικός ..... Ειδικός .....
ΕΡΜΑΡΙΟΝ Θυρίς ..... Φακ. 263
ΕΓΓΡΑΦΟΝ Αριθ. Πρωτ. 30174/11.6.03 Θυρίς ..... Φακ. .....

ΕΡΓΟΔΟΤΗΣ	JUNIOR'S A.E.B.E.
ΕΡΓΟ	ΠΡΟΤΑΣΗ ΠΡΟΤΕΙΝΟΜΕΝΟΥ ΔΙΑΤΗΡΗΤΕΟΥ ΔΙΟΡΟΦΟΥ ΚΤΙΡΙΟΥ ΣΕ ΠΟΛΥΚΑΤΑΣΤΗΜΑ
ΘΕΣΗ ΕΡΓΟΥ	ΟΔΟΣ ΖΑΧΟΥ - ΜΗΤΡ. ΓΡΗΓΟΡΙΟΥ - ΠΑΓΑΣΩΝ Ο.Τ. 68 - ΠΑΛΑΙΑ ΒΟΛΟΥ
ΜΕΛΕΤΗΤΙΚΗ ΟΜΑΔΑ	ΔΙΑΜΑΝΤΟΠΟΥΛΟΣ ΓΕΩΡΓΙΟΣ Αρχιτέκτων Μηχ/κός ΠΑΠΑΚΩΣΤΑΣ ΓΕΩΡΓΙΟΣ Πολιτικός Μηχ/κός & ΣΥΝΕΡΓΑΤΕΣ
ΘΕΜΑ ΣΧΕΔΙΟΥ	ΤΟΜΕΣ — Πς.Β
ΚΛΙΜΑΚΑ	ΗΜΕΡΟΜΗΝΙΑ: ΜΑΡΤΙΟΣ 2002
ΥΠΟΓΡΑΦΗ & ΣΦΡΑΓΙΔΑ ΜΗΧΑΝΙΚΟΥ	ΘΕΩΡΗΣΗ ΠΟΛΕΟΔΟΜΙΚΗΣ ΥΠΗΡΕΣΙΑΣ

ΓΕΩΡΓΙΟΣ Μ. ΔΙΑΜΑΝΤΟΠΟΥΛΟΣ
ΔΙΠΛΩΜ. ΑΡΧΙΤΕΚΤΩΝ ΜΗΧΑΝΙΚΟΣ
ISTITUTO UNIVERSITARIO DI ARCHITETTURA DI VENEZIA
Α.Μ. ΤΕΕ 24427062 - ΔΟΥ Α' ΒΟΛΟΥ
26ης ΟΚΤΩΒΡΙΟΥ 232 - 322 22 - ΒΟΛΟΣ - ΤΗΛ. 0937/148152

ΝΟΜΟΣ ΜΑΓΝΗΣΙΑΣ
ΔΗΜΟΣ ΒΟΛΟΥ
ΔΙΑΥΗΣΗ ΠΟΛΕΟΔΟΜΙΑΣ
ΤΜΗΜΑ ΠΟΛΕΟΔΟΜΙΑΣ
Αριθμός Πρωτ. ..... Αξιός .....
ΓΡΑΦΕΙΟ ΠΟΛΕΟΔΟΜΙΚΩΝ ΔΑΣΩΝ
Το παρόν σχέδιο την παρακάτω εξέλιξη ... με τις ισχύουσες σήμερα διατάξεις.
Βόλος 3-9-2002
Ο επί του ελέγχου πολεοδομικός υπάλληλος
ΚΑΤΕΡΙΝΑ ΖΗΣΗ
ΑΡΧΙΤΕΚΤΩΝ ΜΗΧΑΝΙΚΟΣ

ΧΟΡΗΓΕΙΤΑΙ ΚΑΤΟΠΙΝ ΑΙΤΗΜΑΤΟΣ